


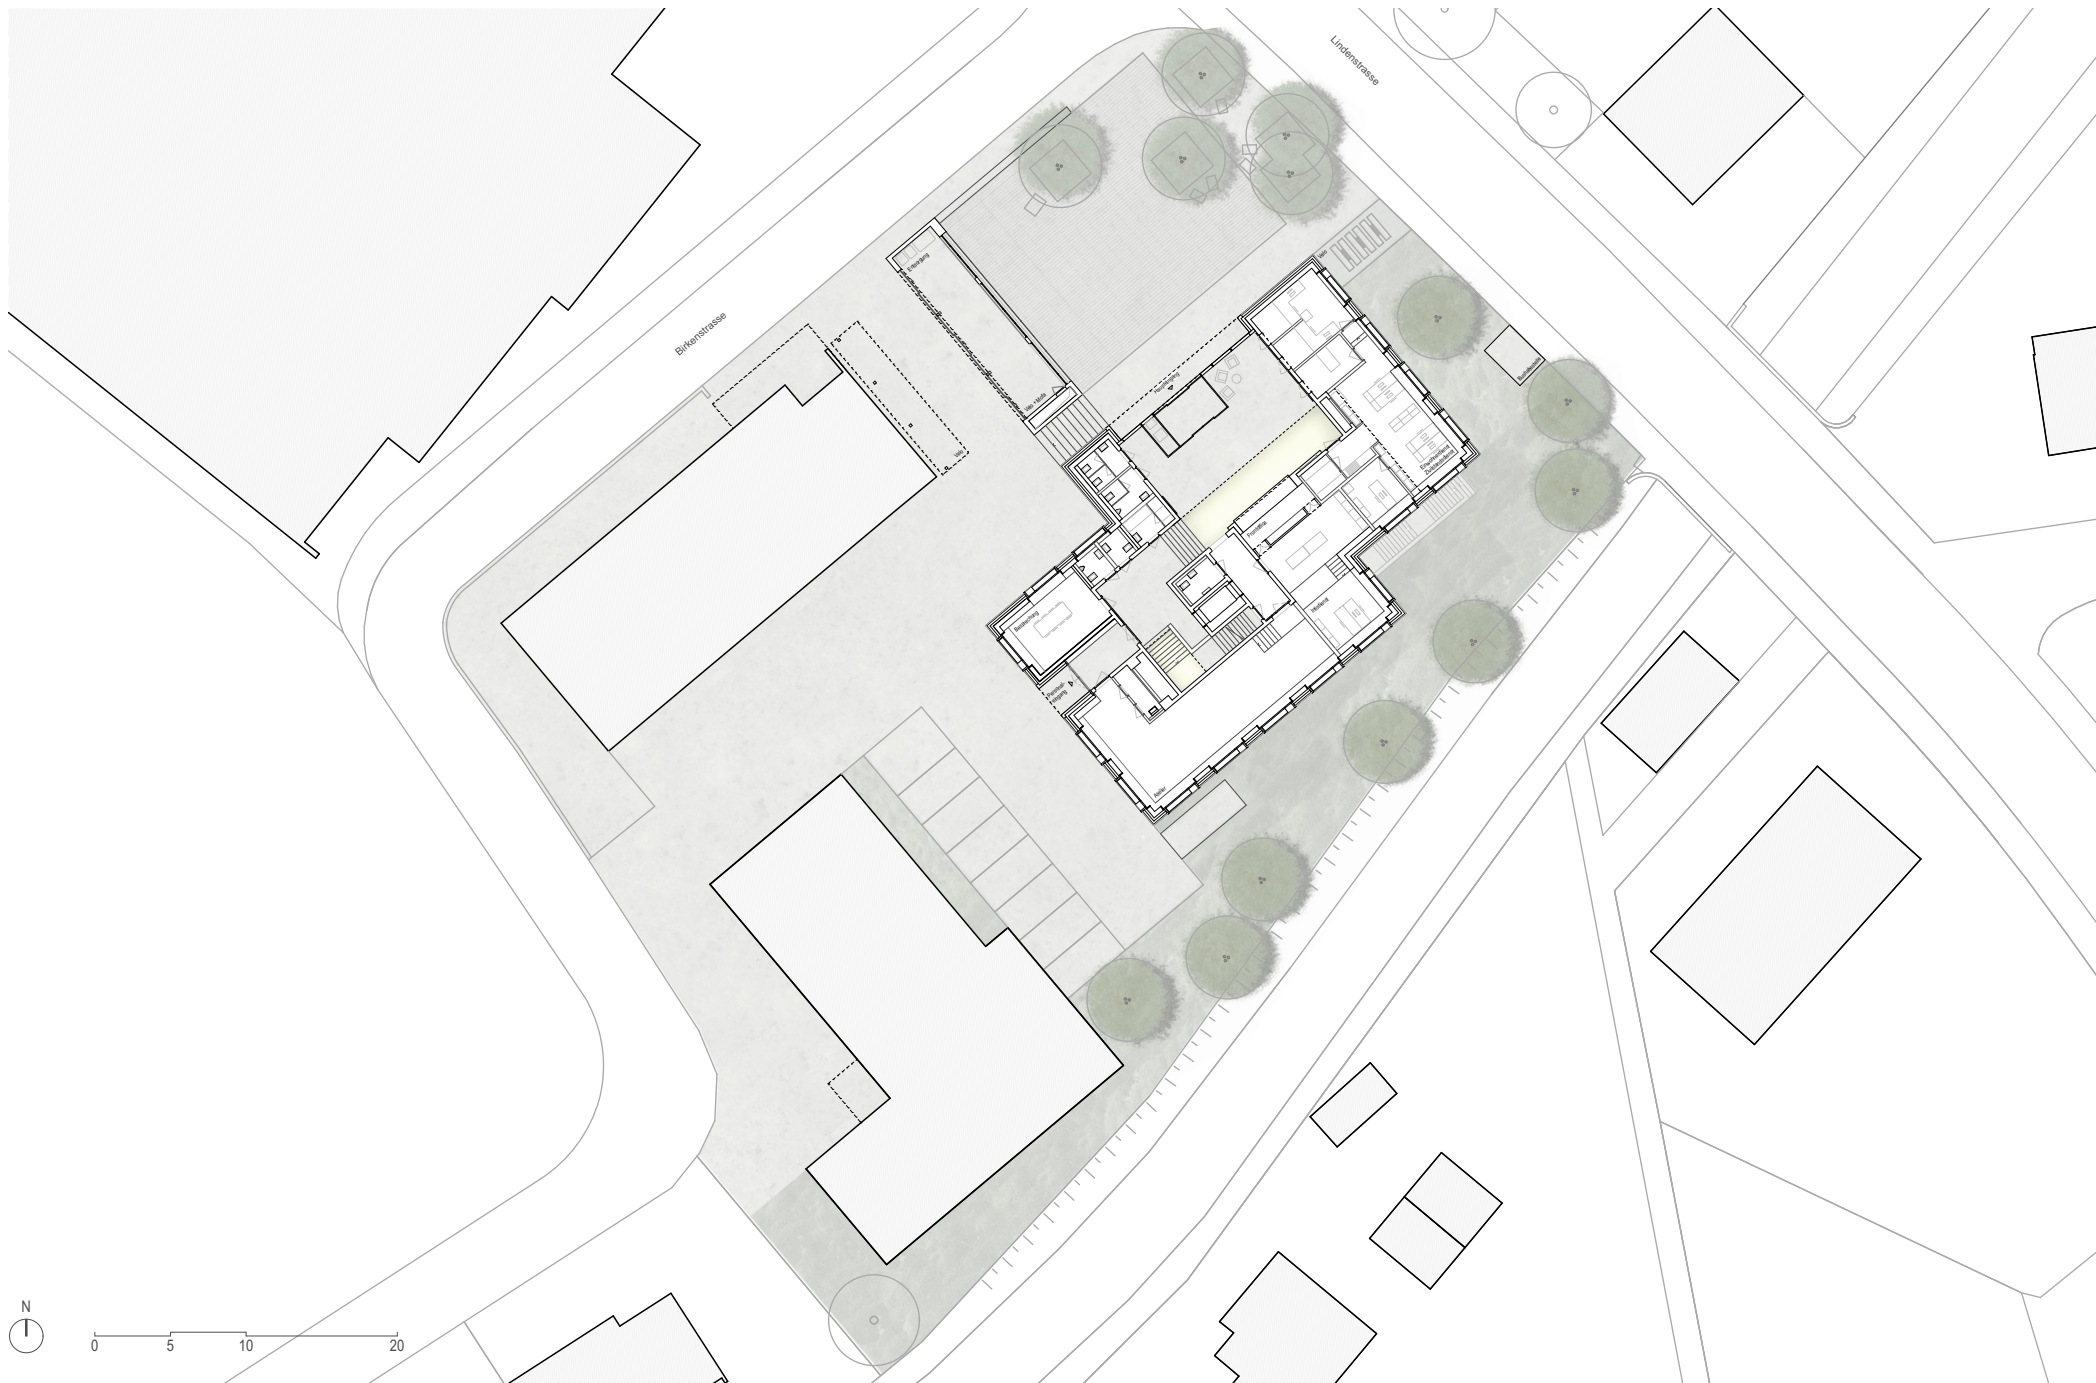

Grundriss Erdgeschoss 1:500
Gemeindehaus Löwenherz, Uzwil