


Schnitt_B-B_PR_200

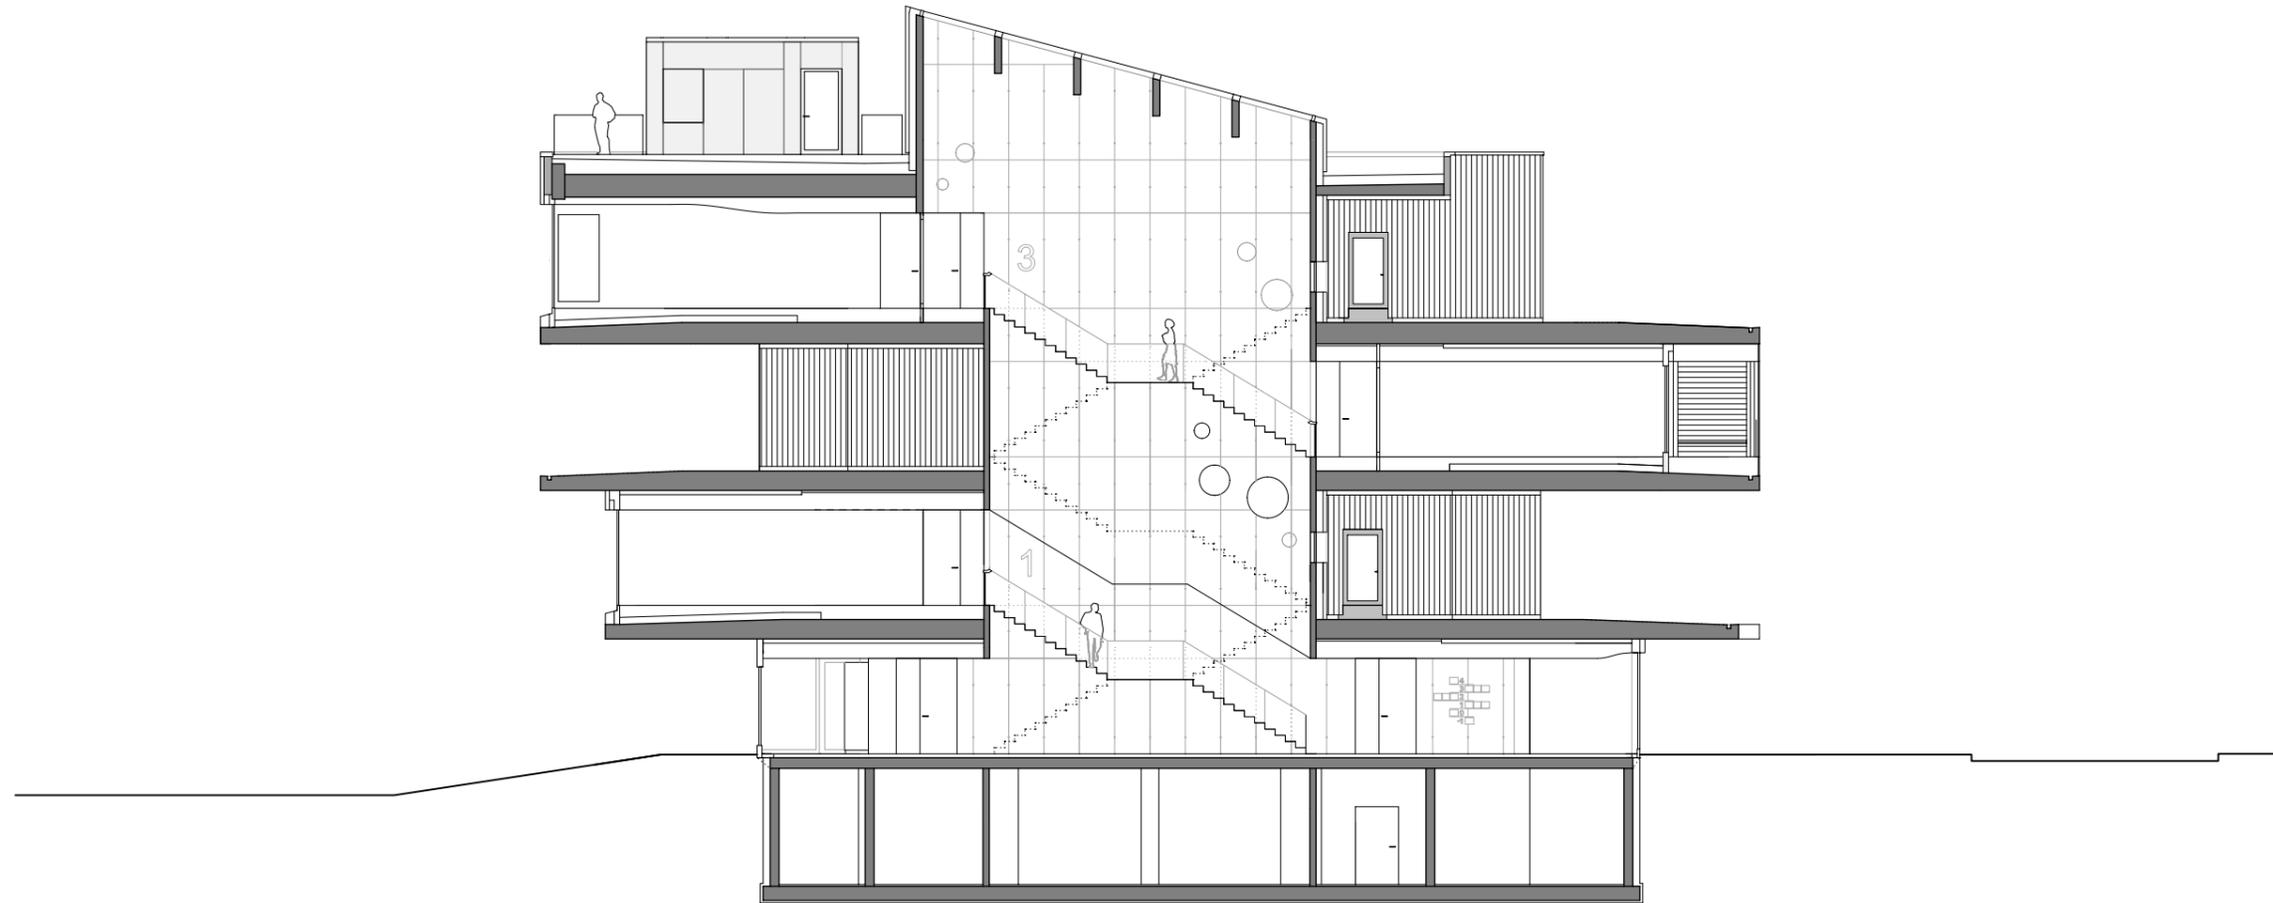

Hinweise
 OK FB: ± 0.00 = 432.65 m ü. M.
 Alle Masse am Bau sind eigenverantwortlich zu prüfen.
 Abweichungen sind unverzüglich der Bauleitung zu melden.
 Alle Massangaben sind Rohbaumasse, wenn nicht anders angegeben.

Gramazio & Kohler GmbH
 Architektur und Städtebau
 Wasserwerkstrasse 129
 8037 Zürich
 Tel. +41 44 350 21 25
 Fax +41 44 350 21 26
 www.gramaziokohler.com
 info@gramaziokohler.com

Bauherr
 EMPA
 Materials Science & Technologie
 Überlandstrasse 129
 8600 Dübendorf

Bauvorhaben
 Backbone
 NEST EMPA Dübendorf
 Guesthouse
 Eduard-Amstutz-Strasse
 Dübendorf

Blz	Datum	Name	Änderungen/Ergänzungen/Stand
1	14.04.2014	LS	Erstellt

Bezeichnung		Schnitt		Phase			
Präsentationspl		Schnitt_B-B_PR_200		Ausschreibung			
Maßstab	Datum	Ersteller	Projekt-Nr.	Zusatz	Plan-Nr.	INDEX	
1/200	14.04.2014	LS	109		2052		