


Fensterbauer
Baumeister

Fenster aus Holz | Grosses Fenster Typ 4, Schnitt 1-1

Ciäsa Alba | 7516 Maloja

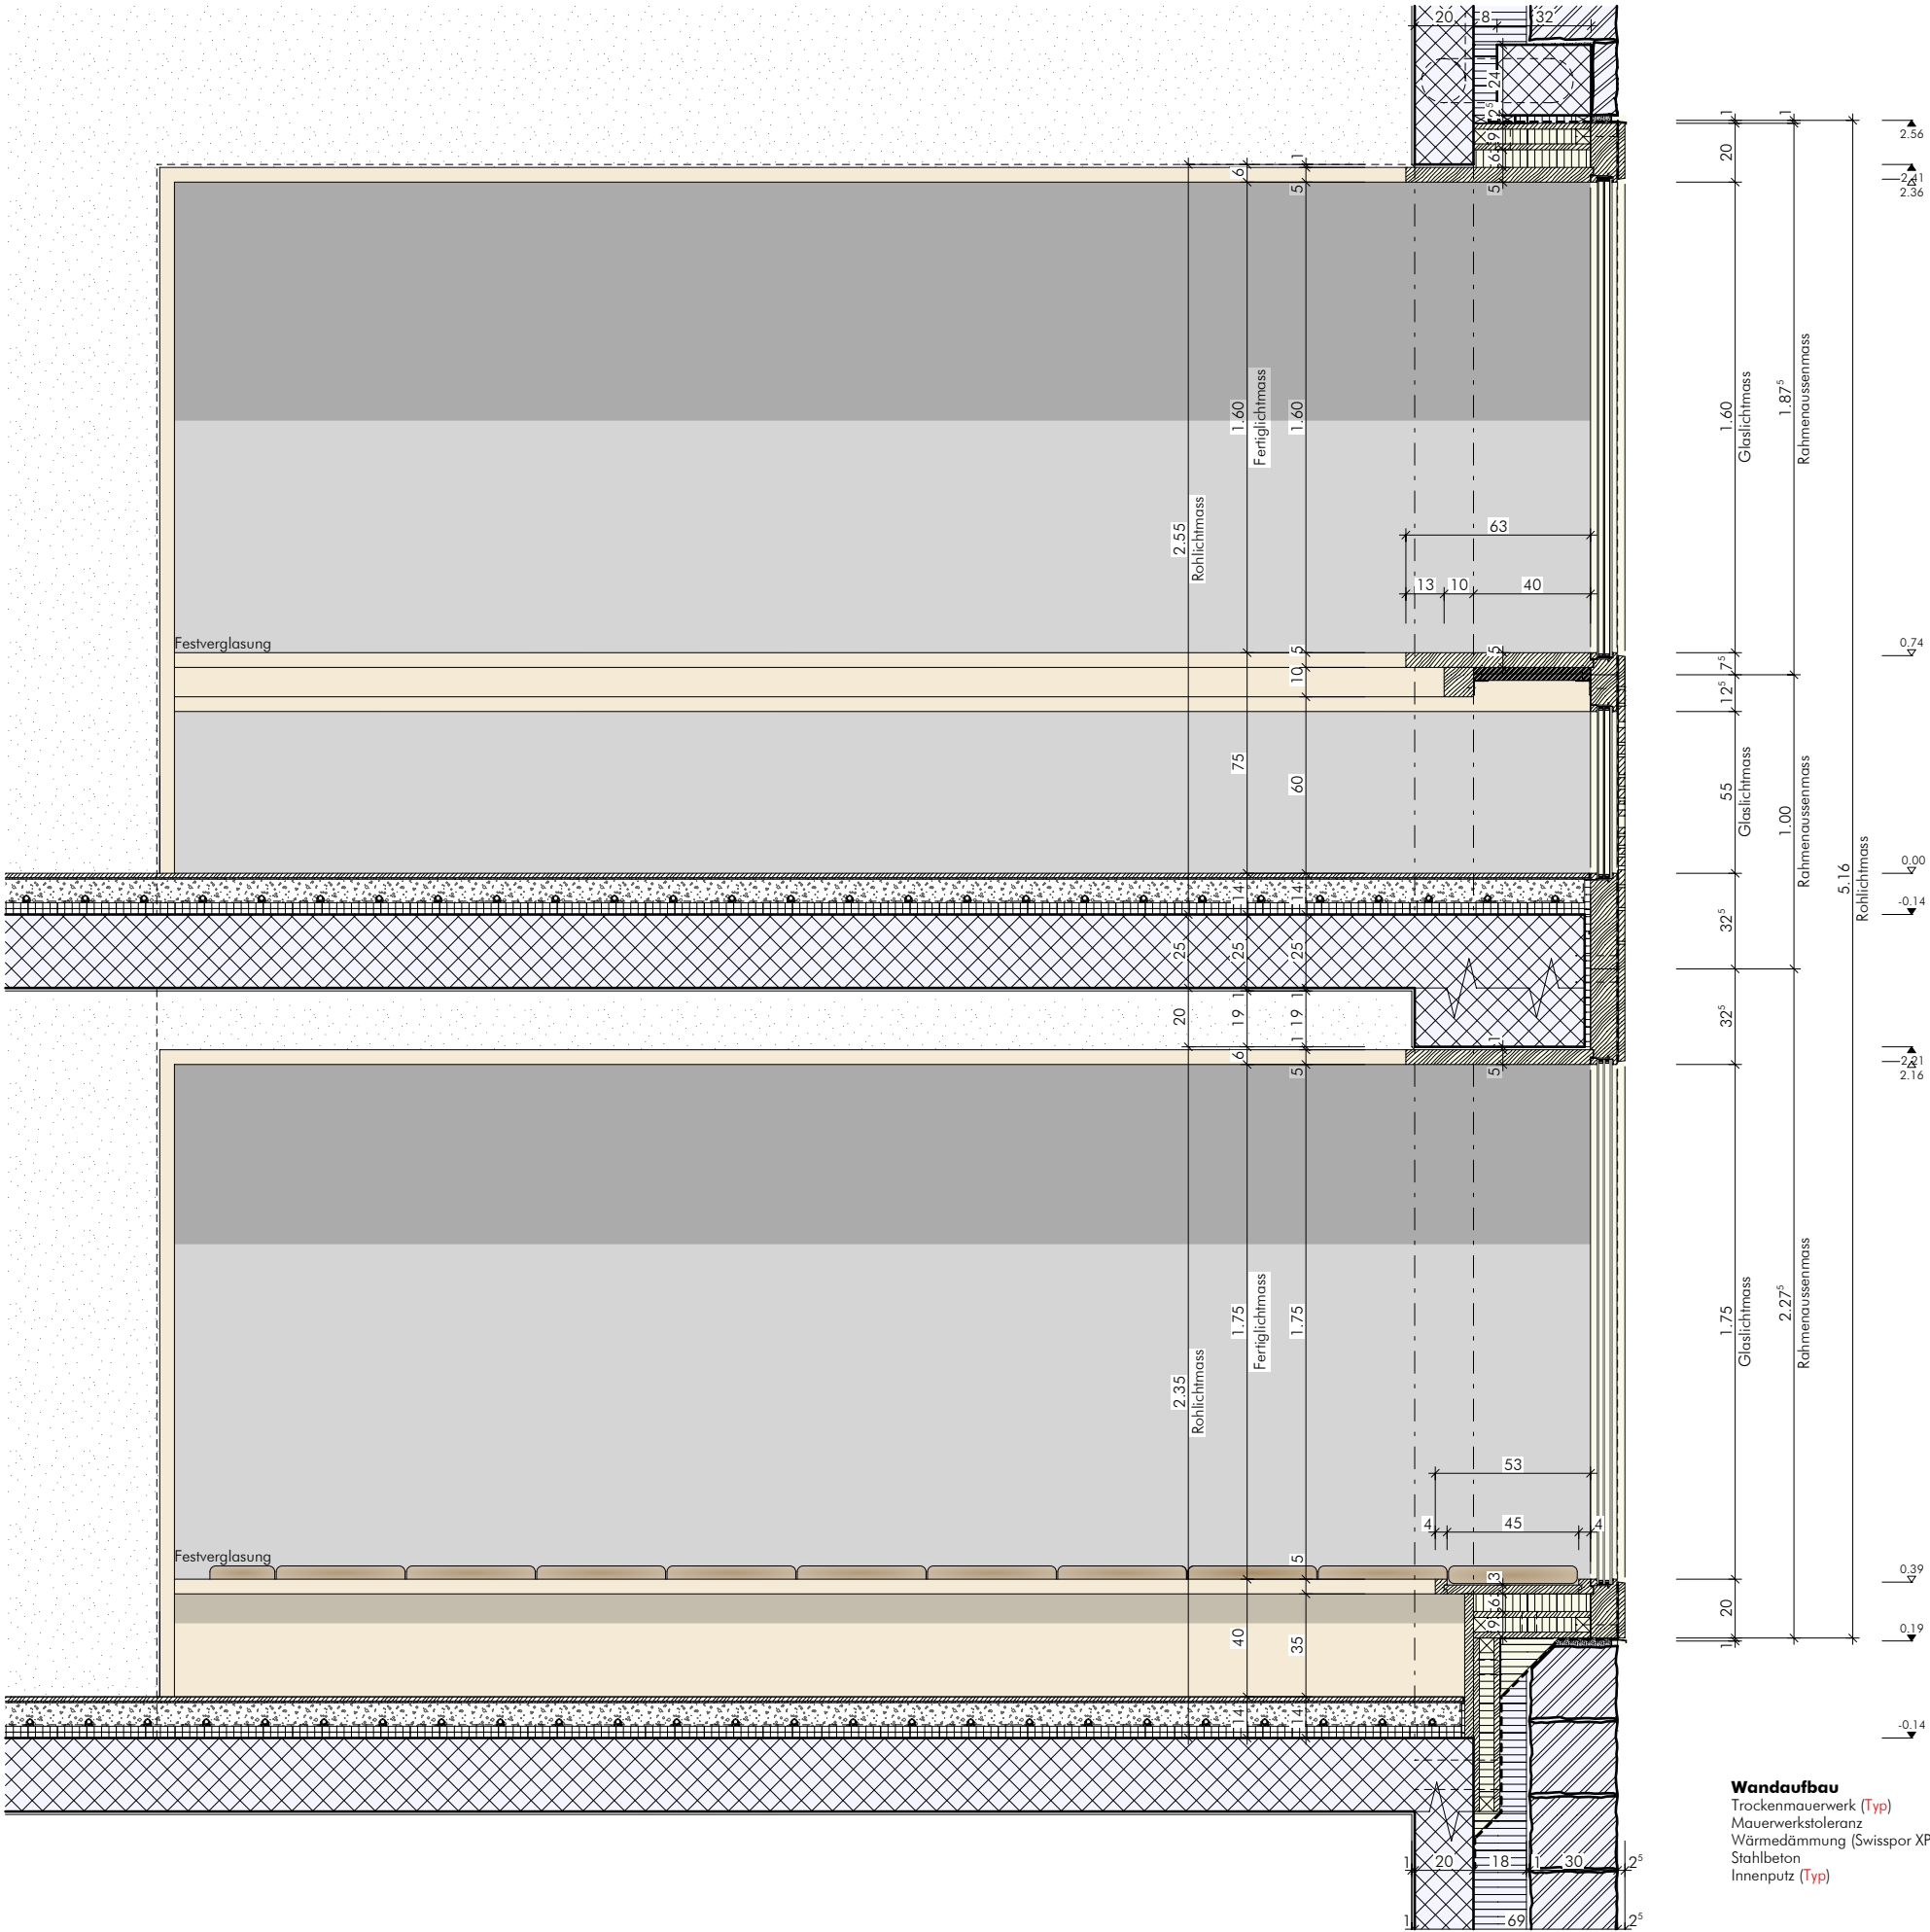

Plan Nr: 1092.4064

Datum: 20.05.2016 | rev. 22.11.2016 | Mst. 1:25 | Format A3 | Gezeichnet: mer