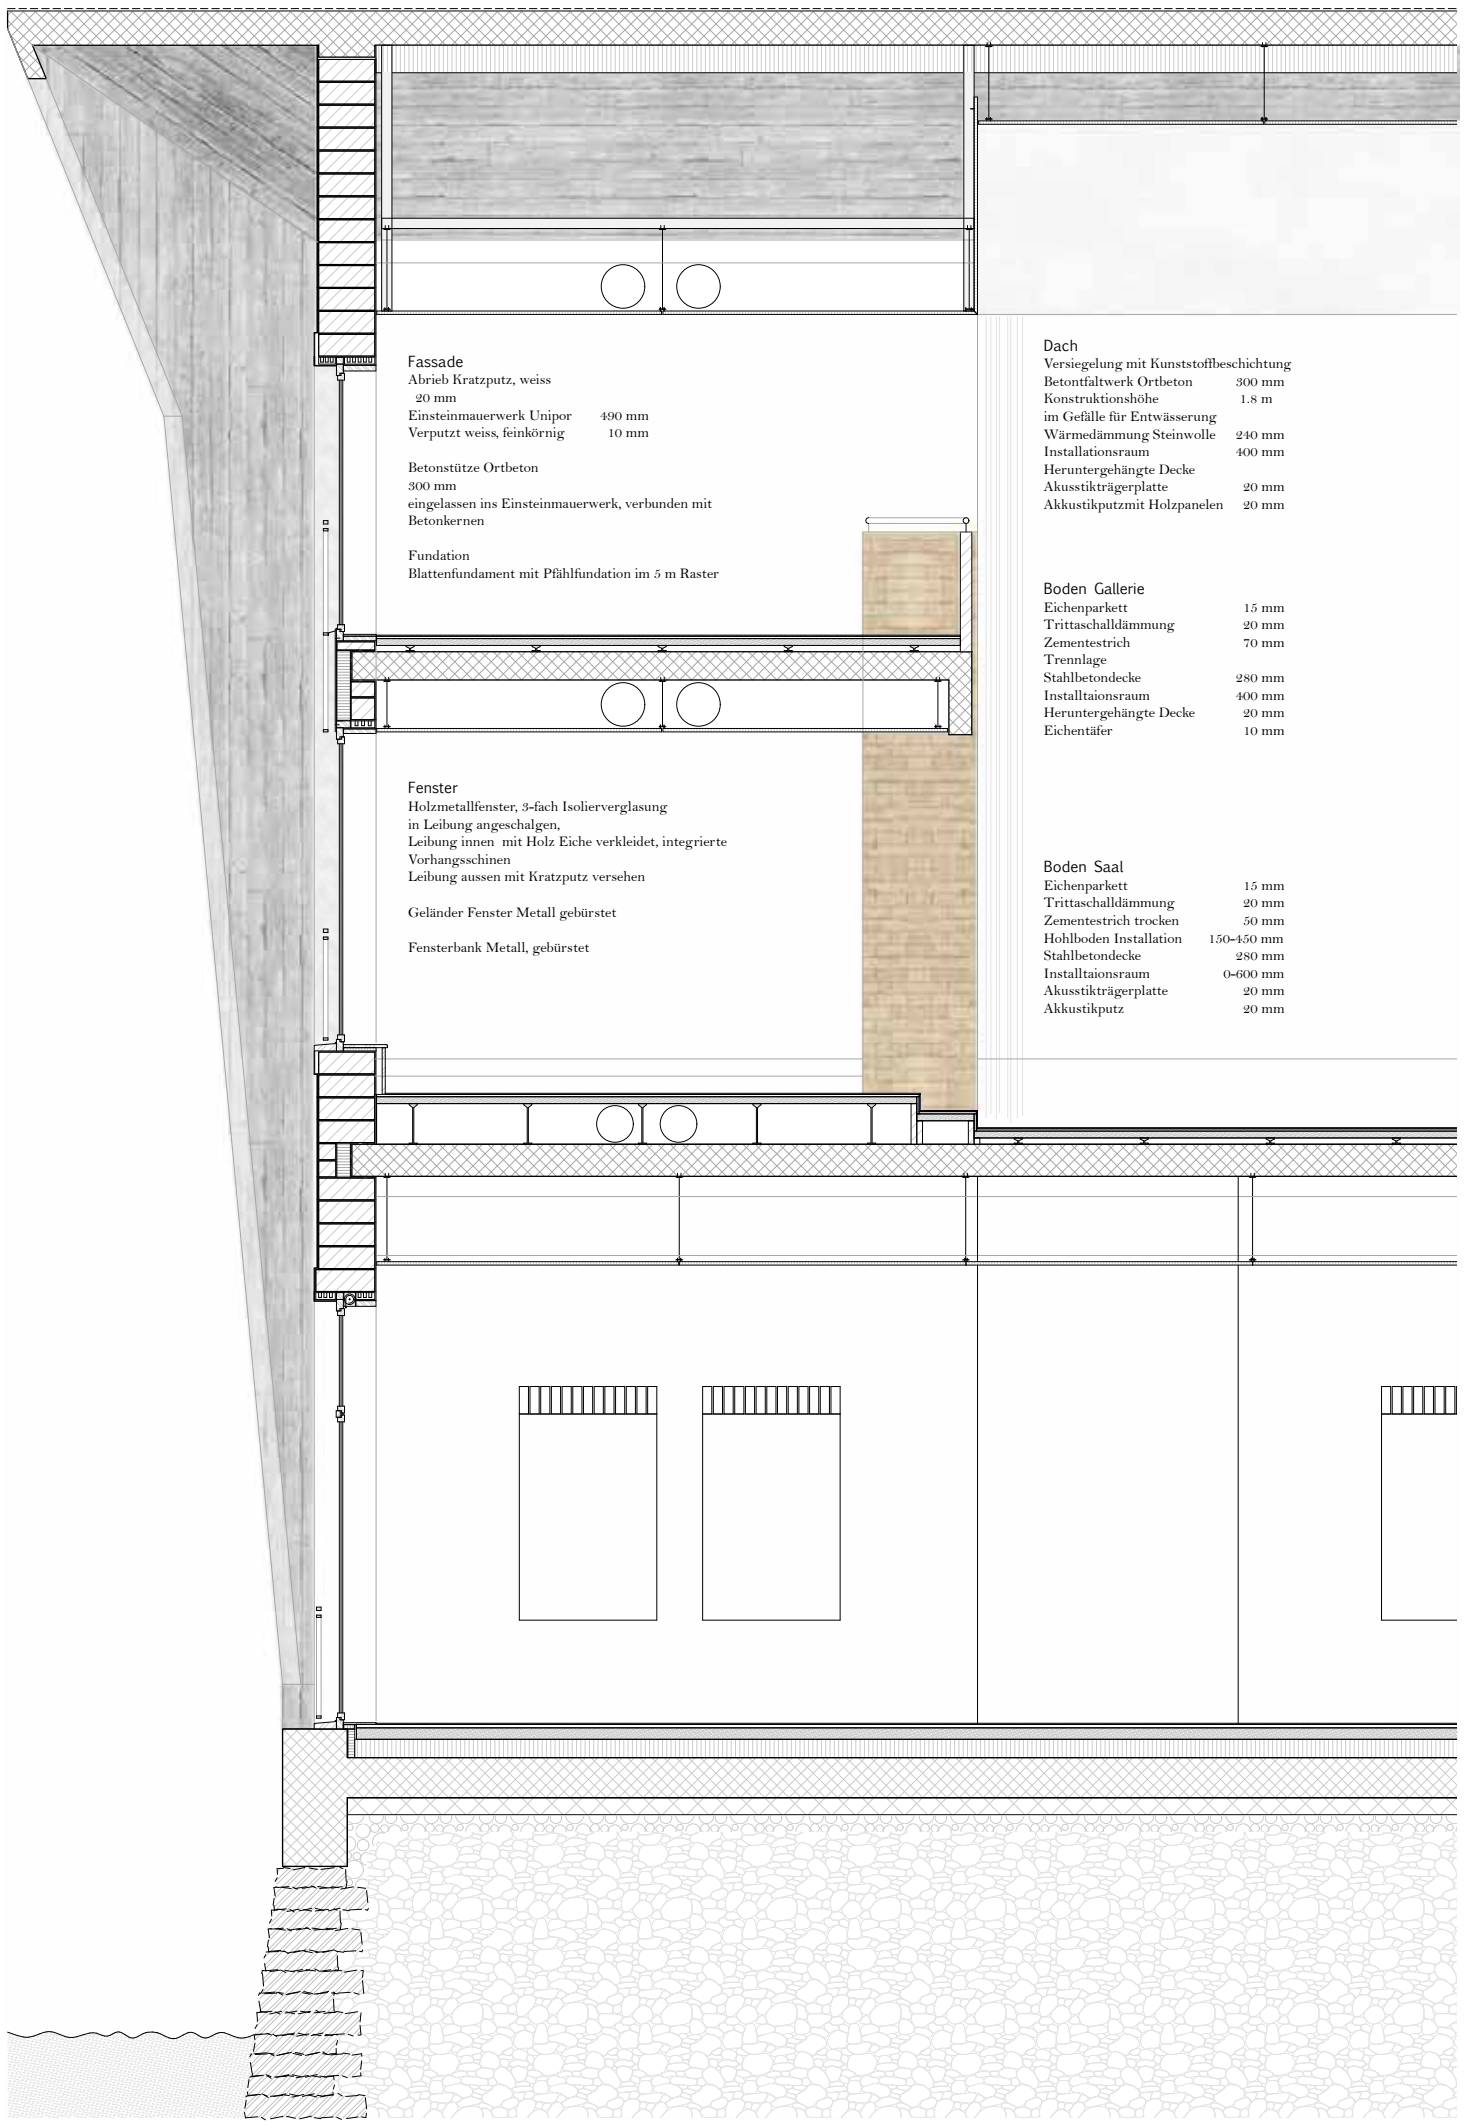
Fassade
Abrieb Kratzputz, weiss
20 mm
Einsteinmauerwerk Unipor 490 mm
Verputzt weiss, feinkörnig 10 mm
Betonstütze Ortbeton
300 mm
eingelassen ins Einsteinmauerwerk, verbunden mit
Betonkernen
Fundation
Blattenfundament mit Pfählfundation im 5 m Raster
Fenster
Holzmetallfenster, 3-fach Isolierverglasung
in Leibung angeschalgen,
Leibung innen mit Holz Eiche verkleidet, integrierte
Vorhangsschinen
Leibung aussen mit Kratzputz versehen
Geländer Fenster Metall gebürstet
Fensterbank Metall, gebürstet
Dach
Versiegelung mit Kunststoffbeschichtung
Betontfaltwerk Ortbeton 300 mm
Konstruktionshöhe 1.8 m
im Gefälle für Entwässerung
Wärmedämmung Steinwolle 240 mm
Installationsraum 400 mm
Heruntergehängte Decke
Akusstikträgerplatte 20 mm
Akkustikputzmit Holzpanelen 20 mm
Boden Gallerie
Eichenparkett 15 mm
Trittaschalldämmung 20 mm
Zementestrich 70 mm
Trennlage
Stahlbetondecke 280 mm
Installtaionsraum 400 mm
Heruntergehängte Decke 20 mm
Eichentäfer 10 mm
Boden Saal
Eichenparkett 15 mm
Trittaschalldämmung 20 mm
Zementestrich trocken 50 mm
Hohlboden Installation 150-450 mm
Stahlbetondecke 280 mm
Installtaionsraum 0-600 mm
Akusstikträgerplatte 20 mm
Akkustikputz 20 mm