Studio di Architettura e Direzione Lavori
Arch. Jose Stefanelli - REGISTRI: 6555 firenze/lo - 6592 S.Angelo/ T. +4(0)81 827 44 17 F. +4(0)81 825 44 88 stefanelliarch@gmail.com

38

Progetto 100, mapp.2147 Comune di Monte Carasso, Prop. Paggi Orietta

dim.: 840x891 scala: 1:50

Progetto Esecutivo

SISTEMAZIONI ESTERNE: Facciata Est - Facciata Ovest

prg.	ds.	contr.
	SP	JS

N.° cib / tav.: 01.12
data piano: 30.01.2013
mod. del: 27.06.2013

N.B: Tutte le misure indicate nel piano sono da verificare.
La DL non si assume nessuna responsabilità in caso di errori costruttivi non segnalati

LEGENDA: 231.089 s.m.s = ±0.00

Calcestruzzo		Prato Progetto 50		Quota architrave grezzo	A ±0.00
Cotto		Prato Progetto 100		Quota parapetto grezzo	P ±0.00
Isolazione		Orto		Lampada	
Asfalto		Cavedio		Rubinetto da giardino	

All'architetto spettano i diritti d'autore sulla propria opera. Sono considerati opere anche progetti e parti di opere, nelle misure in cui si tratti di creazioni intellettuali a carattere individuale (DIN 102 N4, 1.4.1)

Prospetto Est 1:50

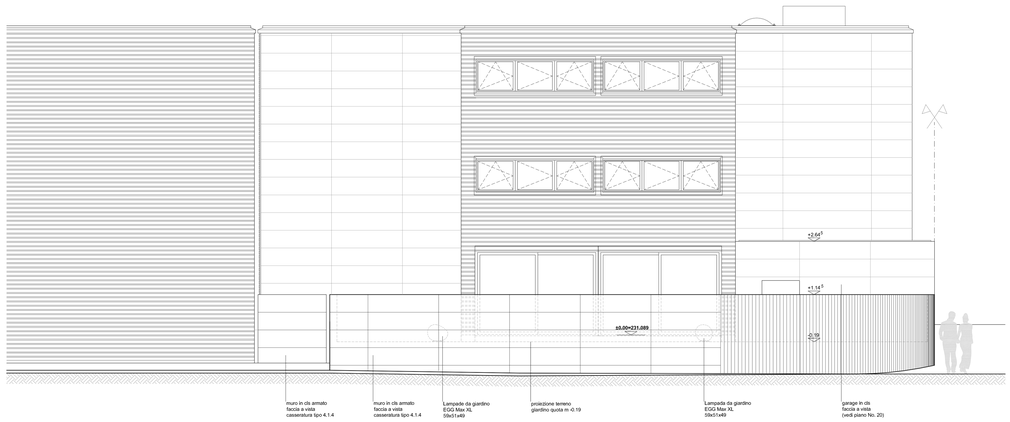

Prospetto Ovest 1:50