


Umnutzung der Fabrikhalle von Álvaro Siza
Duale Hochschule für Architektur, DHBW

- 3 Teeküche
- 4 Arena
- 6 Technik
- 7 Arbeits- und Zeichensaal
- 8 Sekretariat
- 11 Seminarräume
- 12 Werkstattleitung
- 13 Werkstatt
- 16 Bibliothek

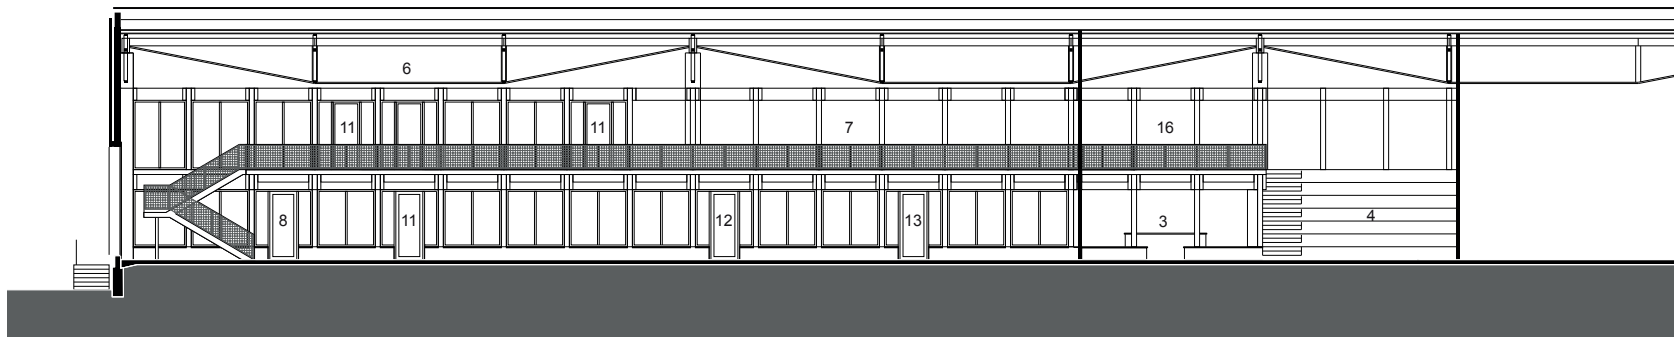

SCHNITT S1

01 0 5 10
1:300

studio ne