



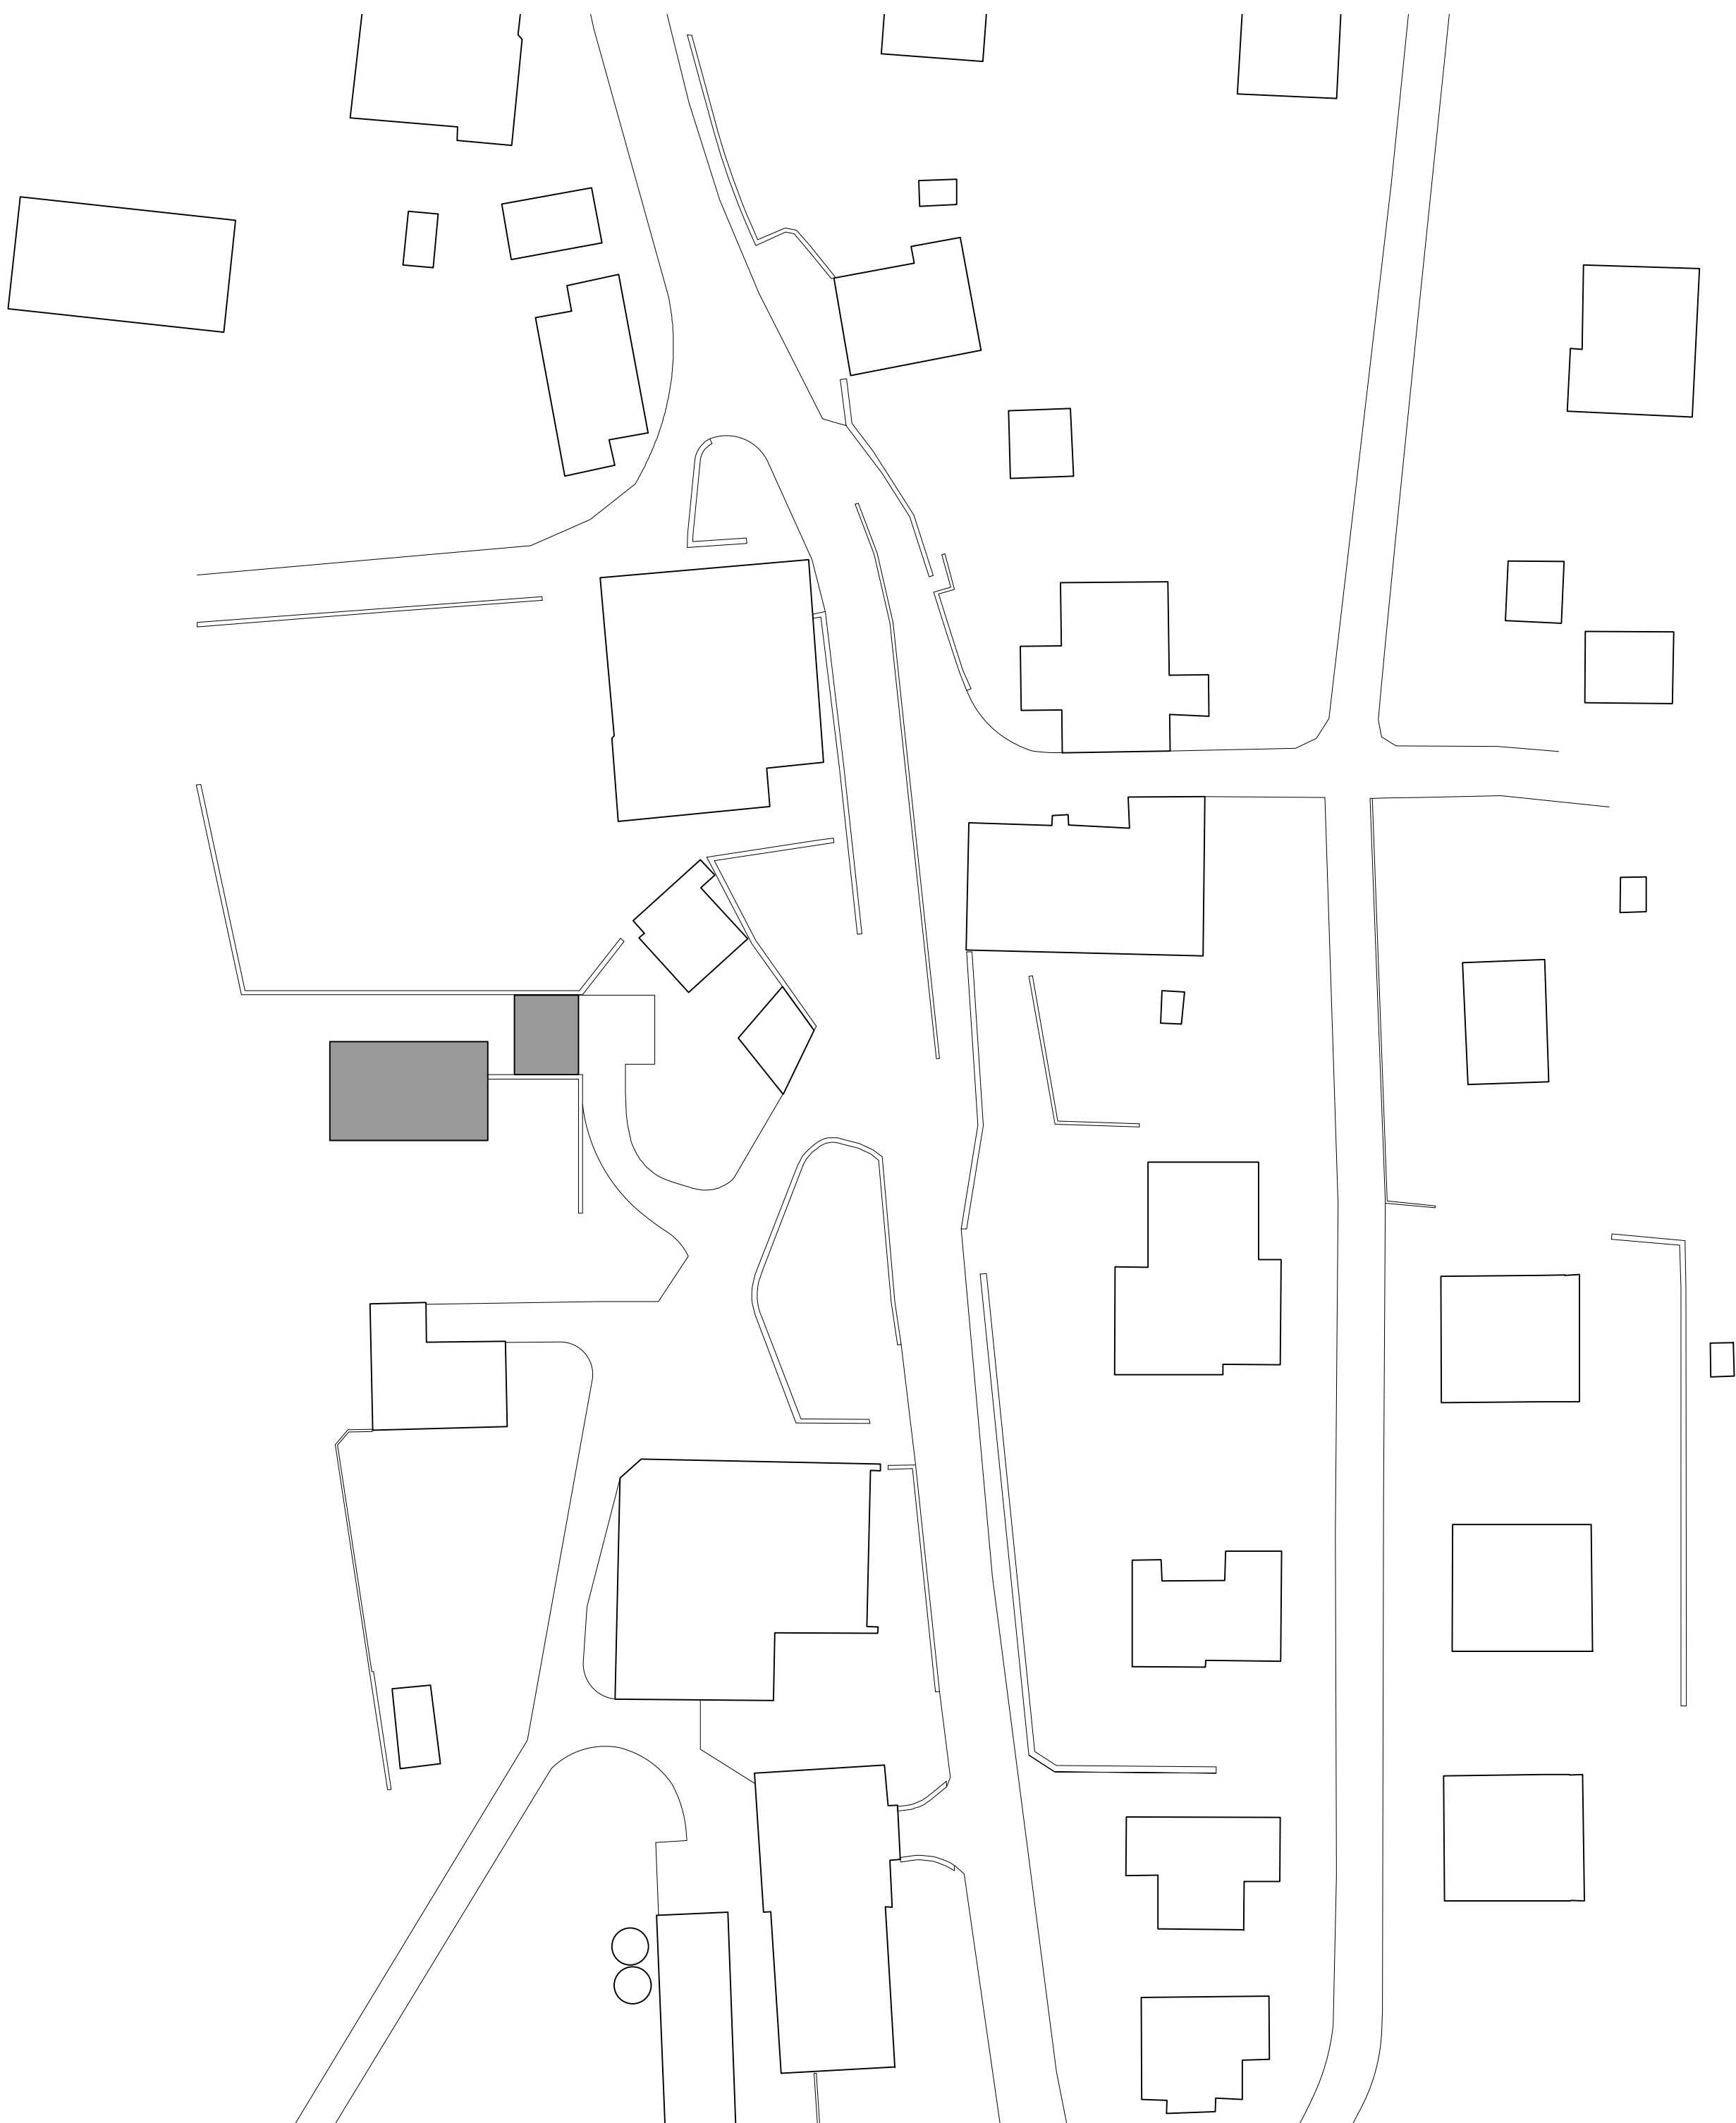


PLAN DE SITUATION ↻

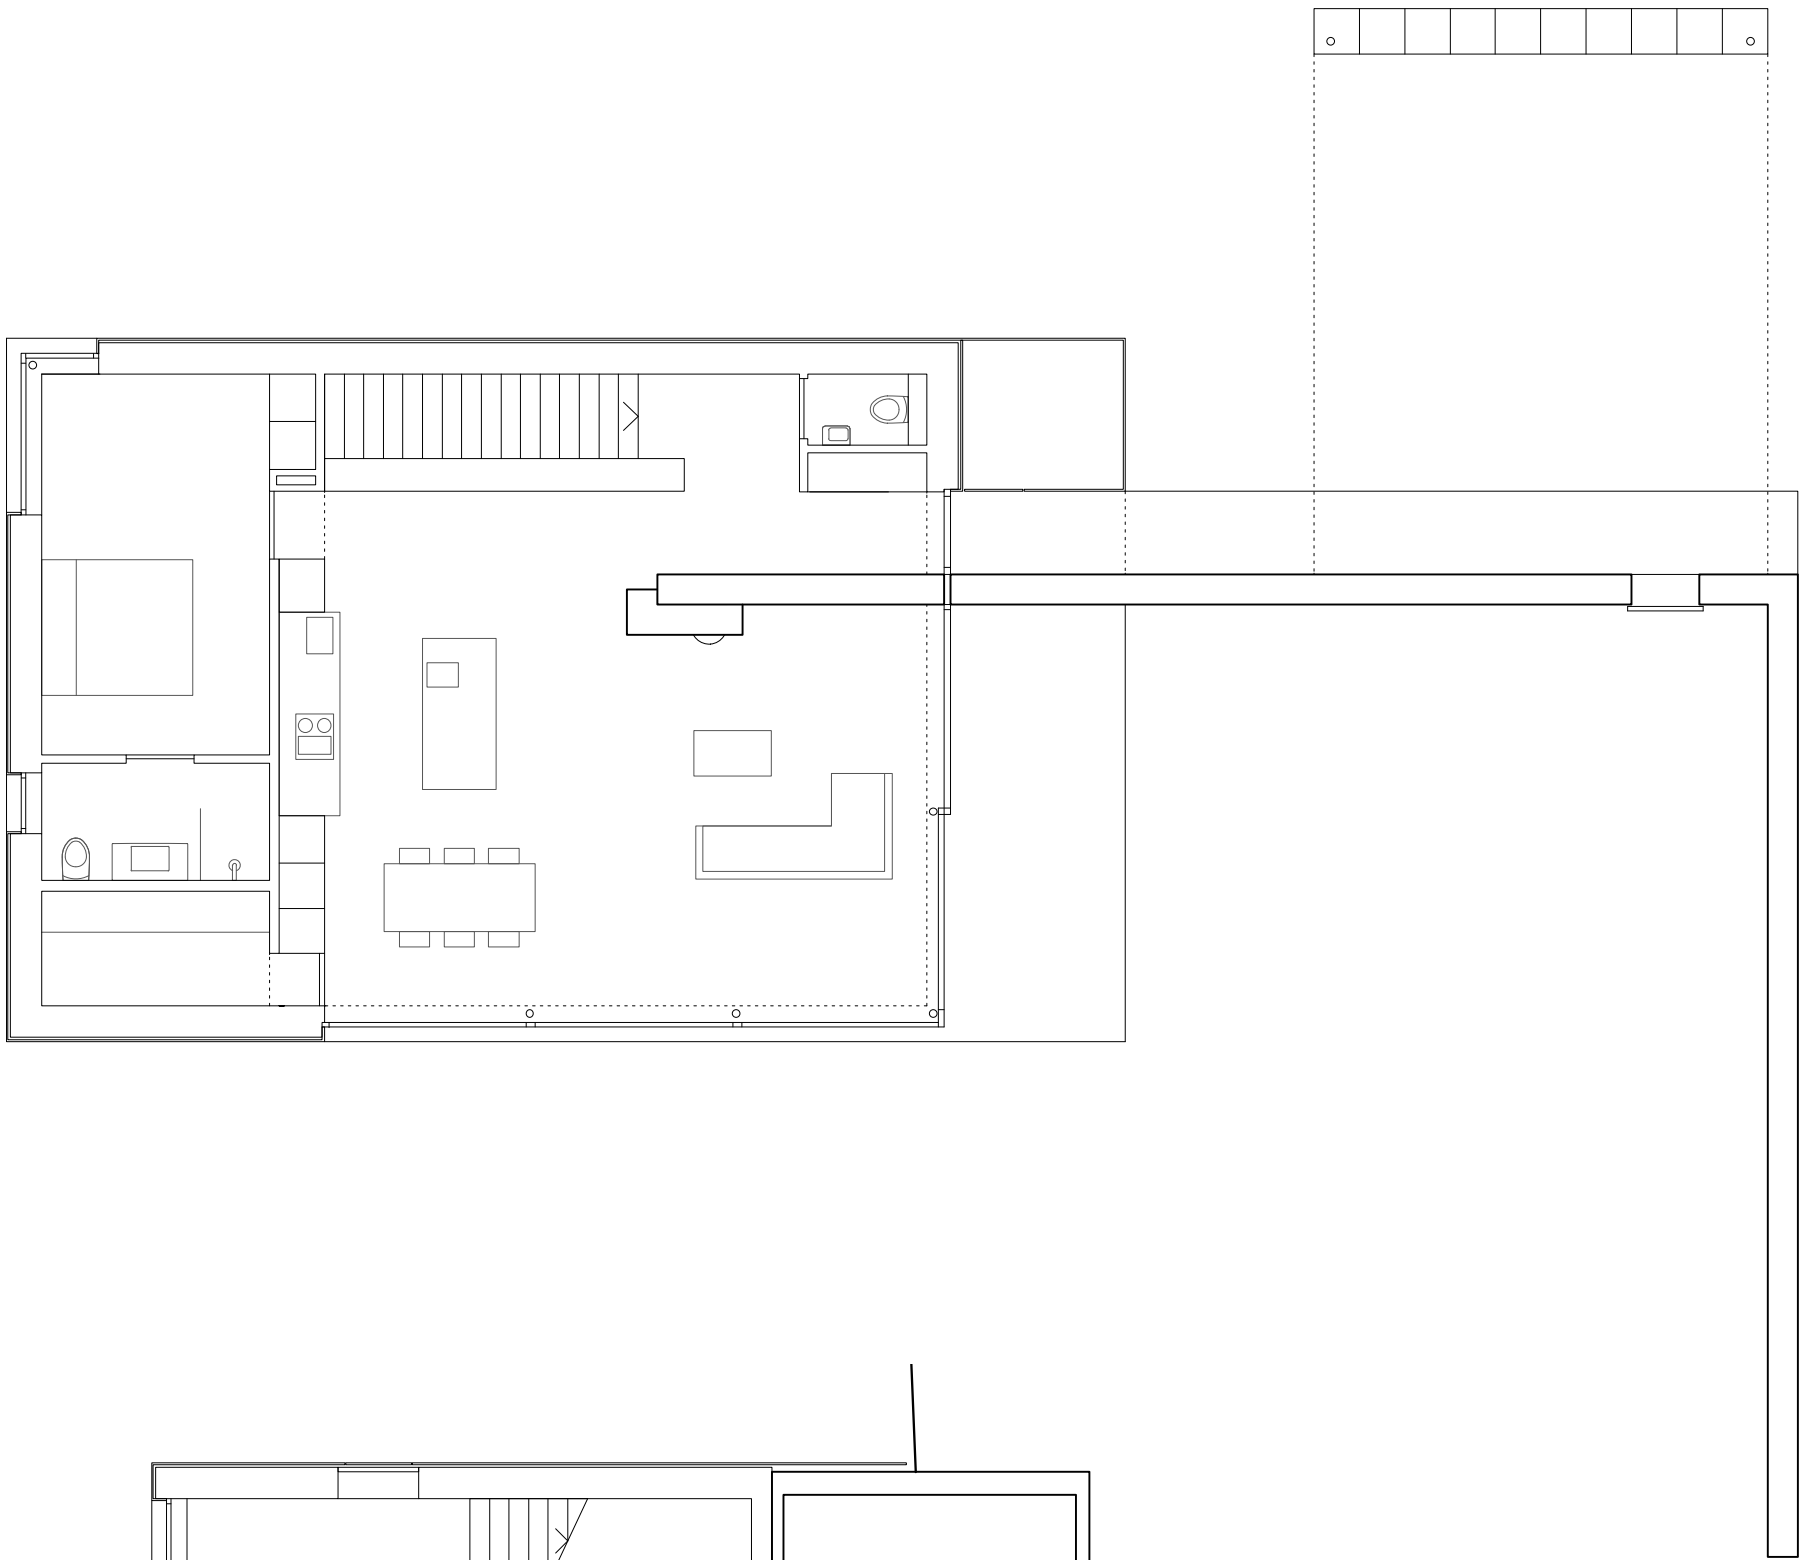


NIVEAU SUPERIEUR ↻




NIVEAU INFERIEUR ↻

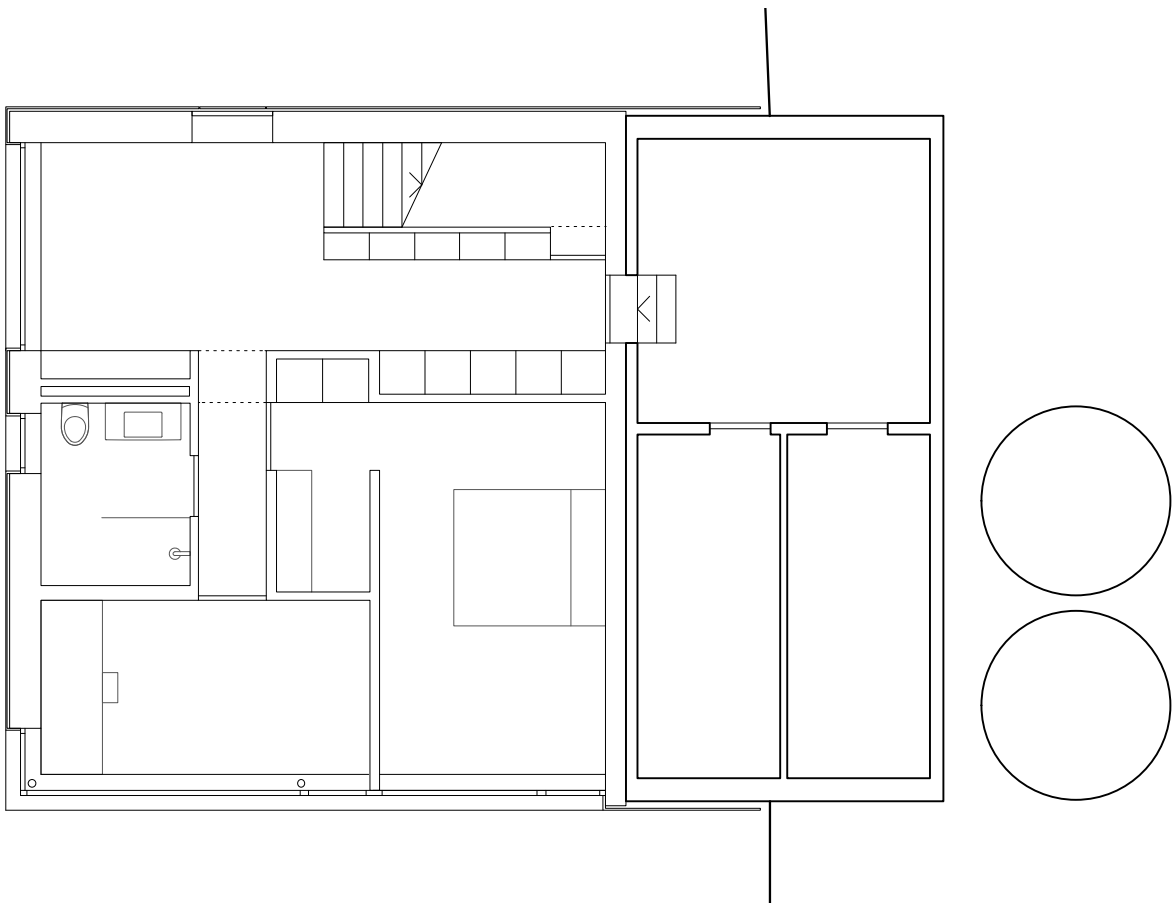


COUPE TRANSVERSALE

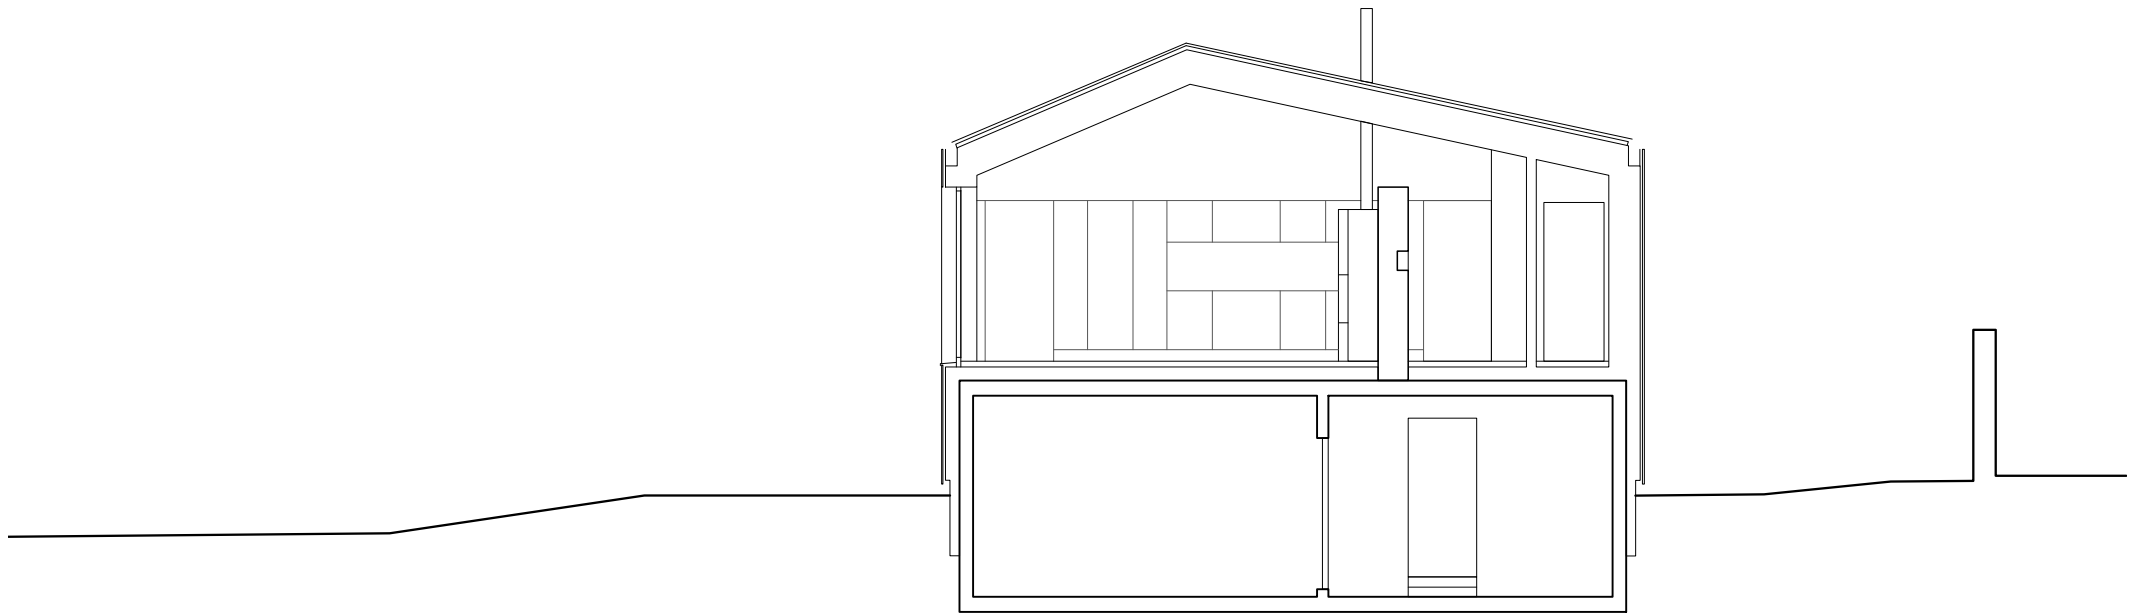


COUPE LONGITUDINALE

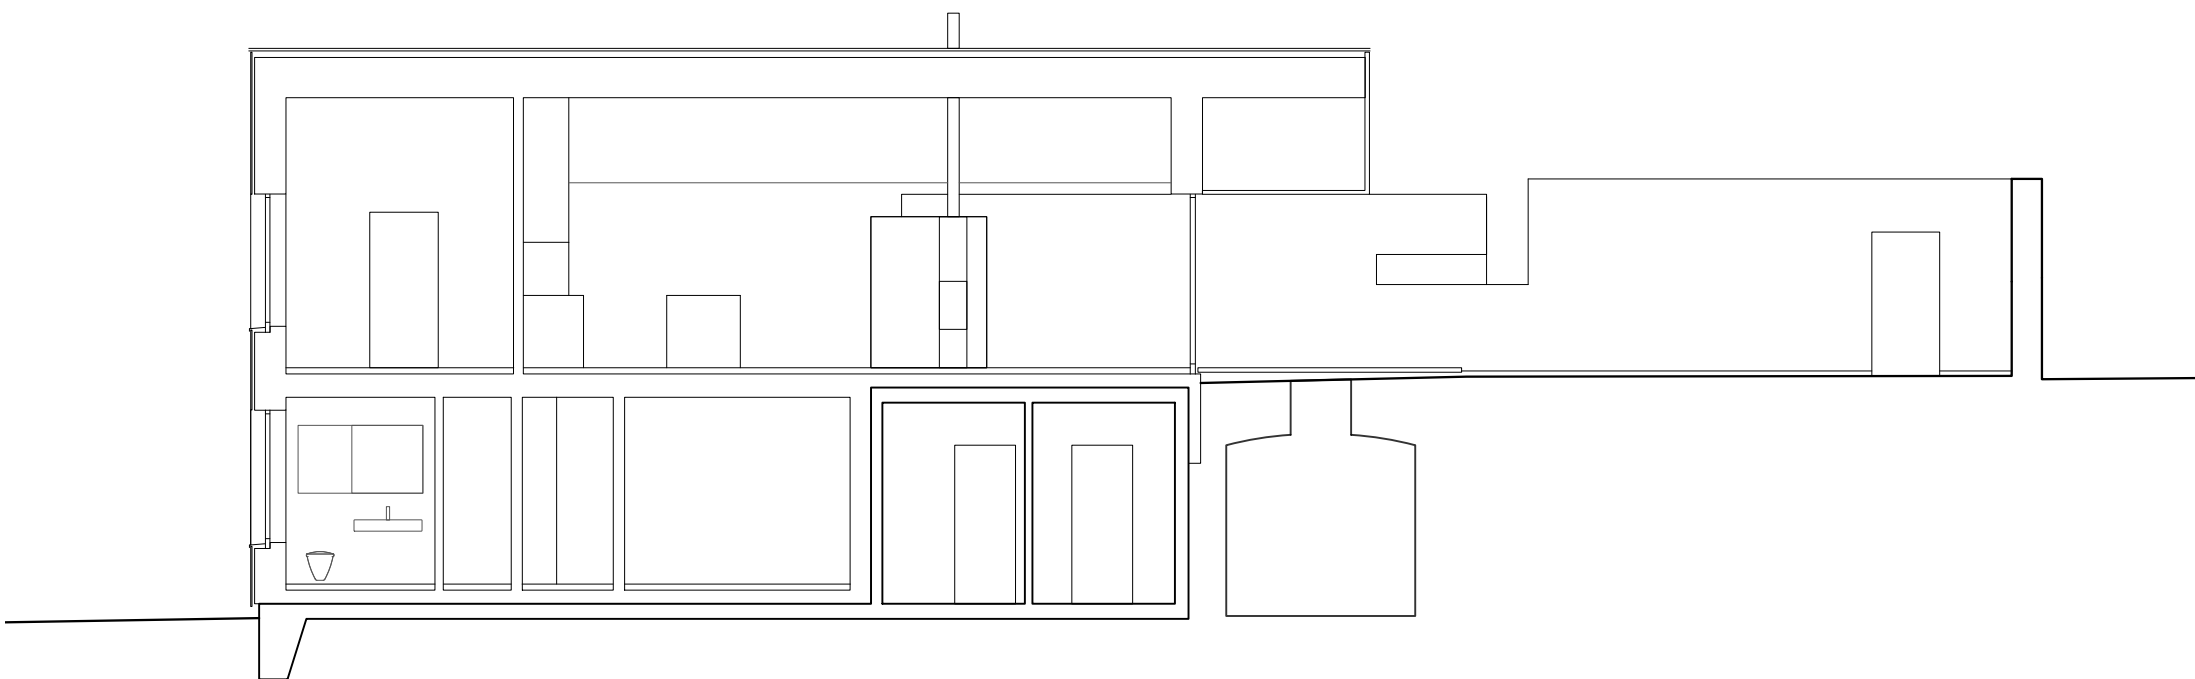


ELEVATION SUD-EST

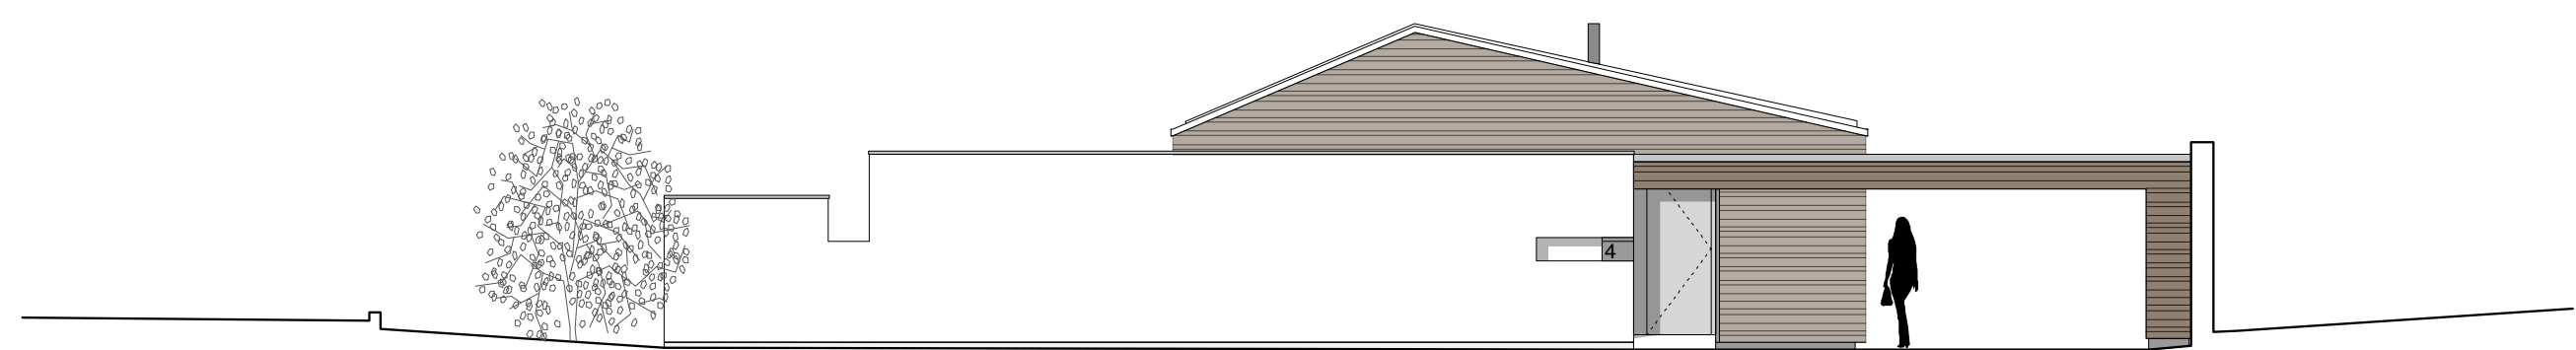

ELEVATION SUD-OUEST

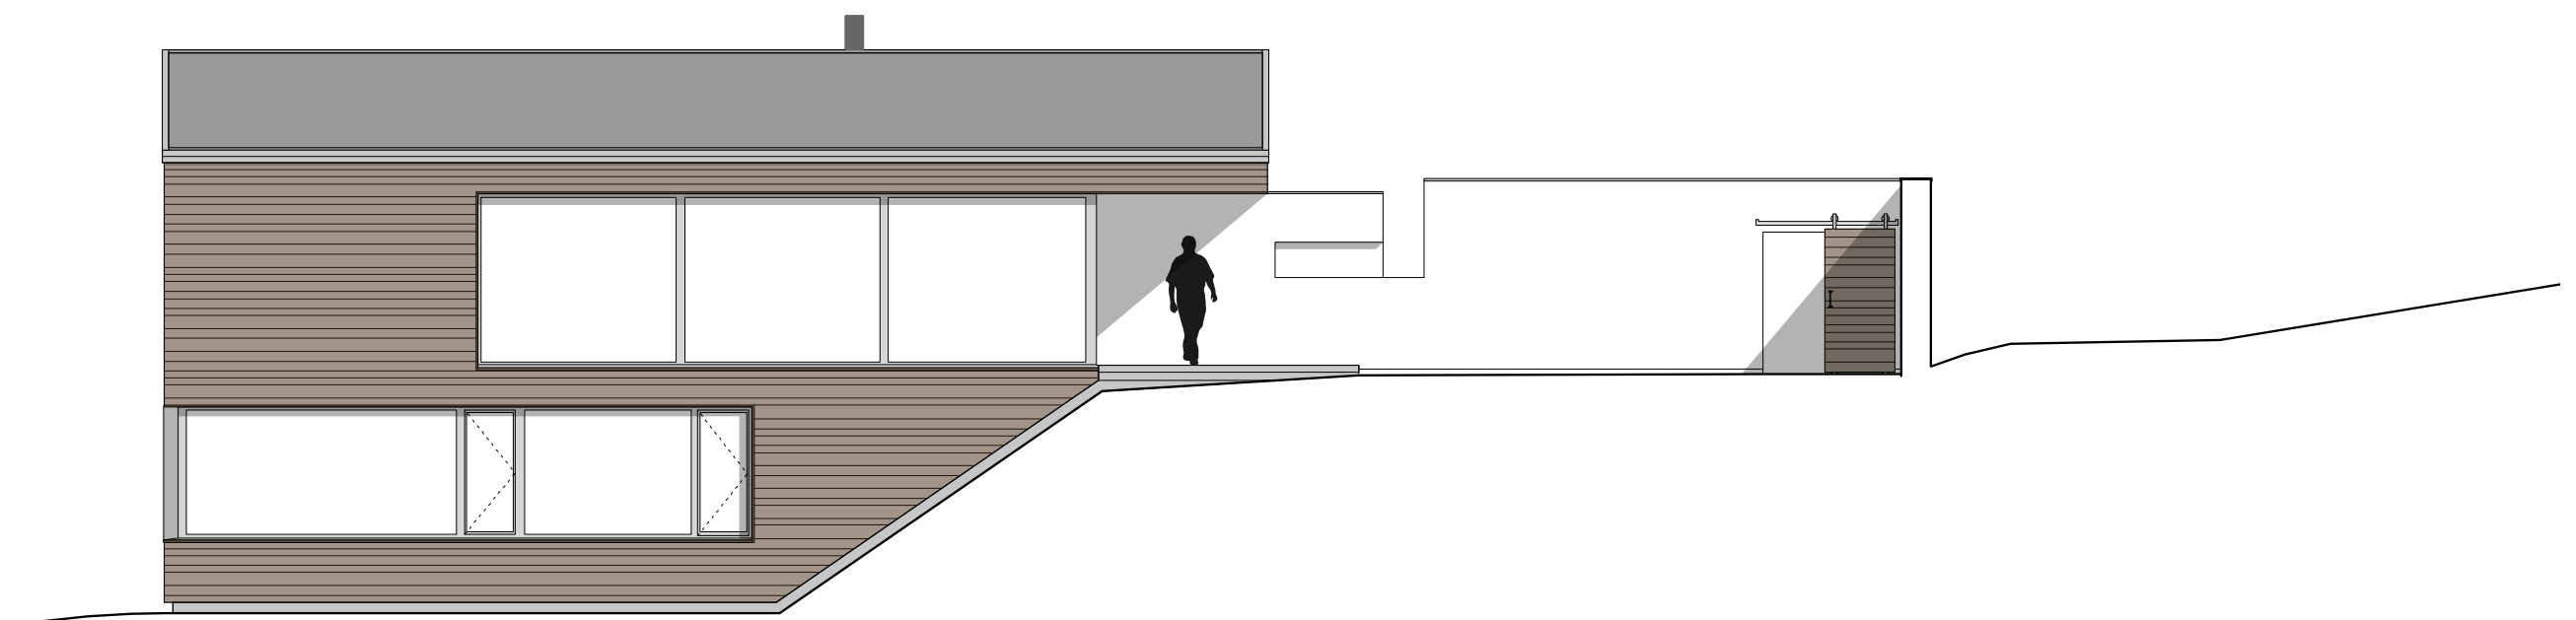

ELEVATION NORD-OUEST

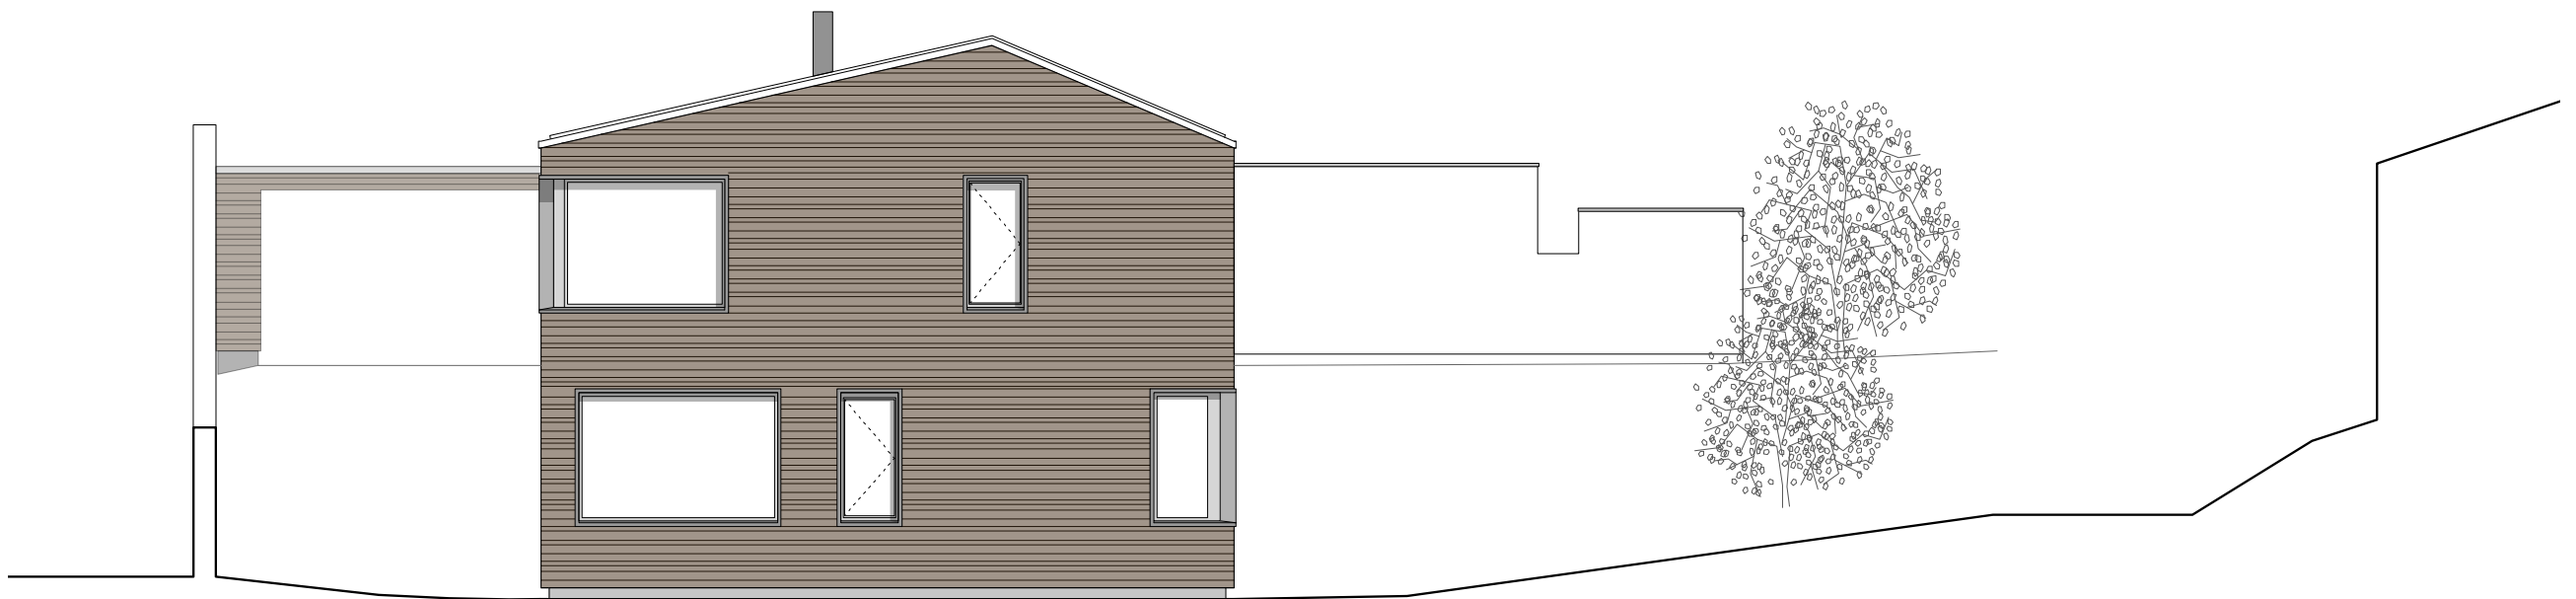

ELEVATION NORD-EST

