




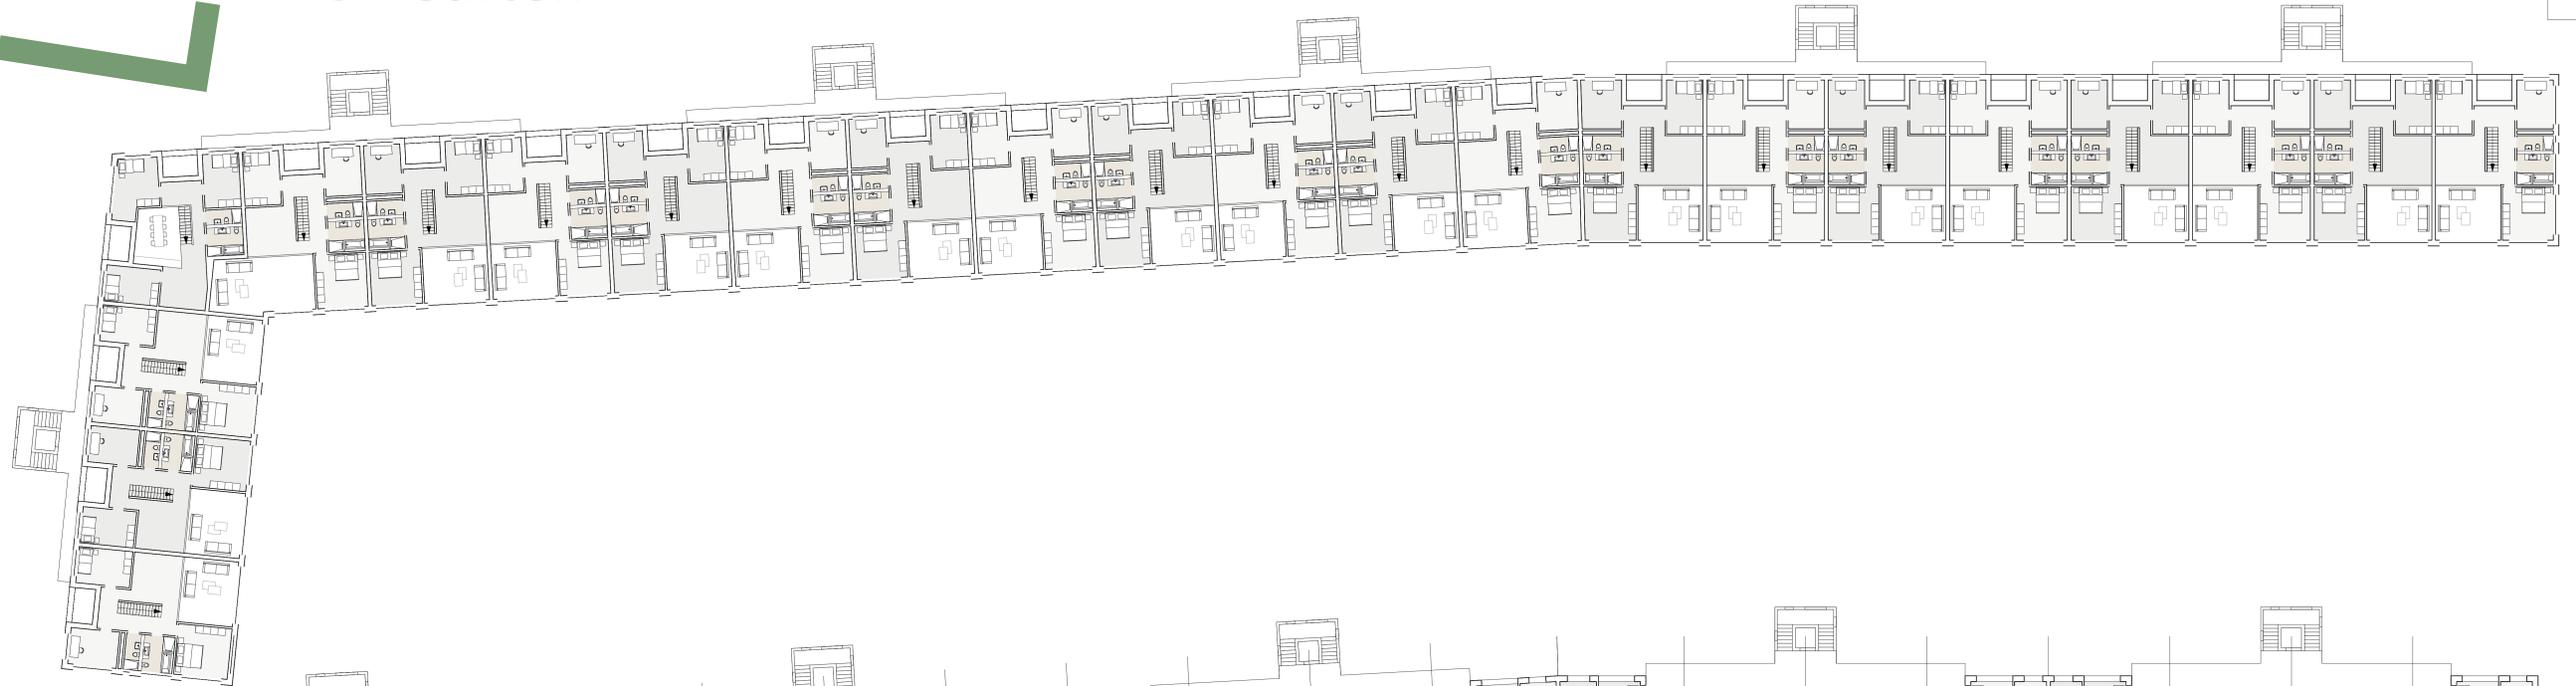


Hof Garten

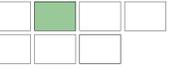

Grundriss 4. Obergeschoss 1:200

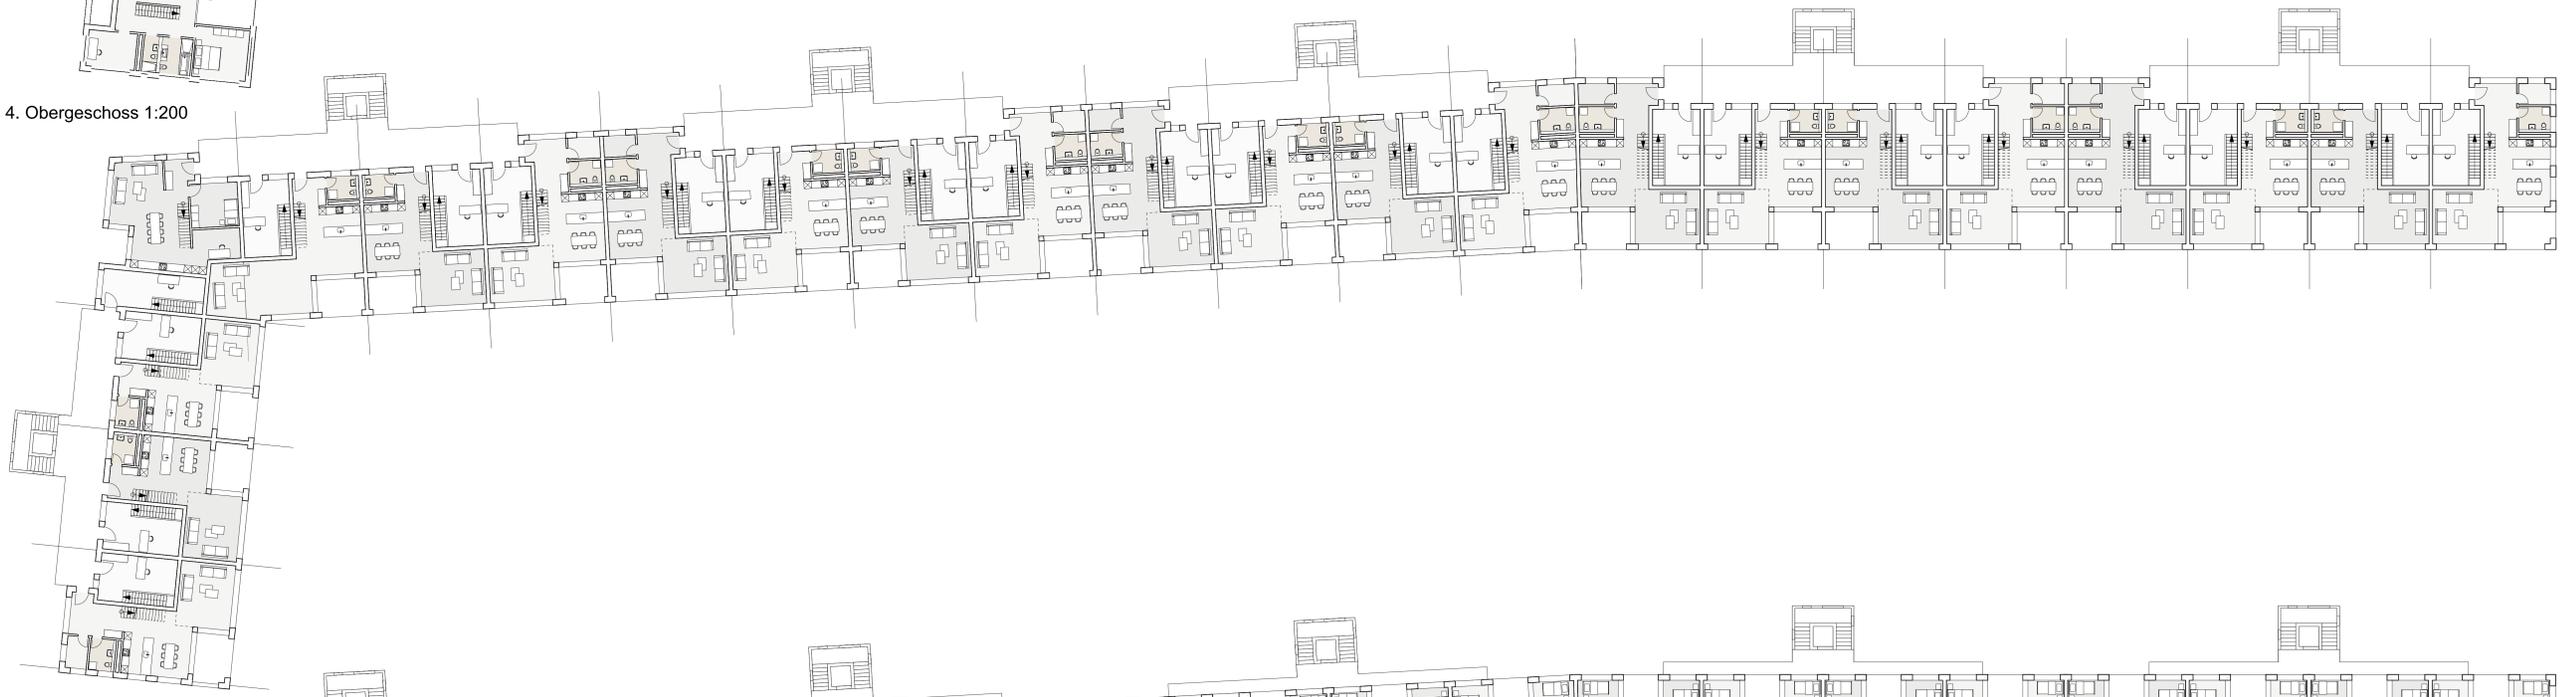

Grundriss 2. Obergeschoss 1:200

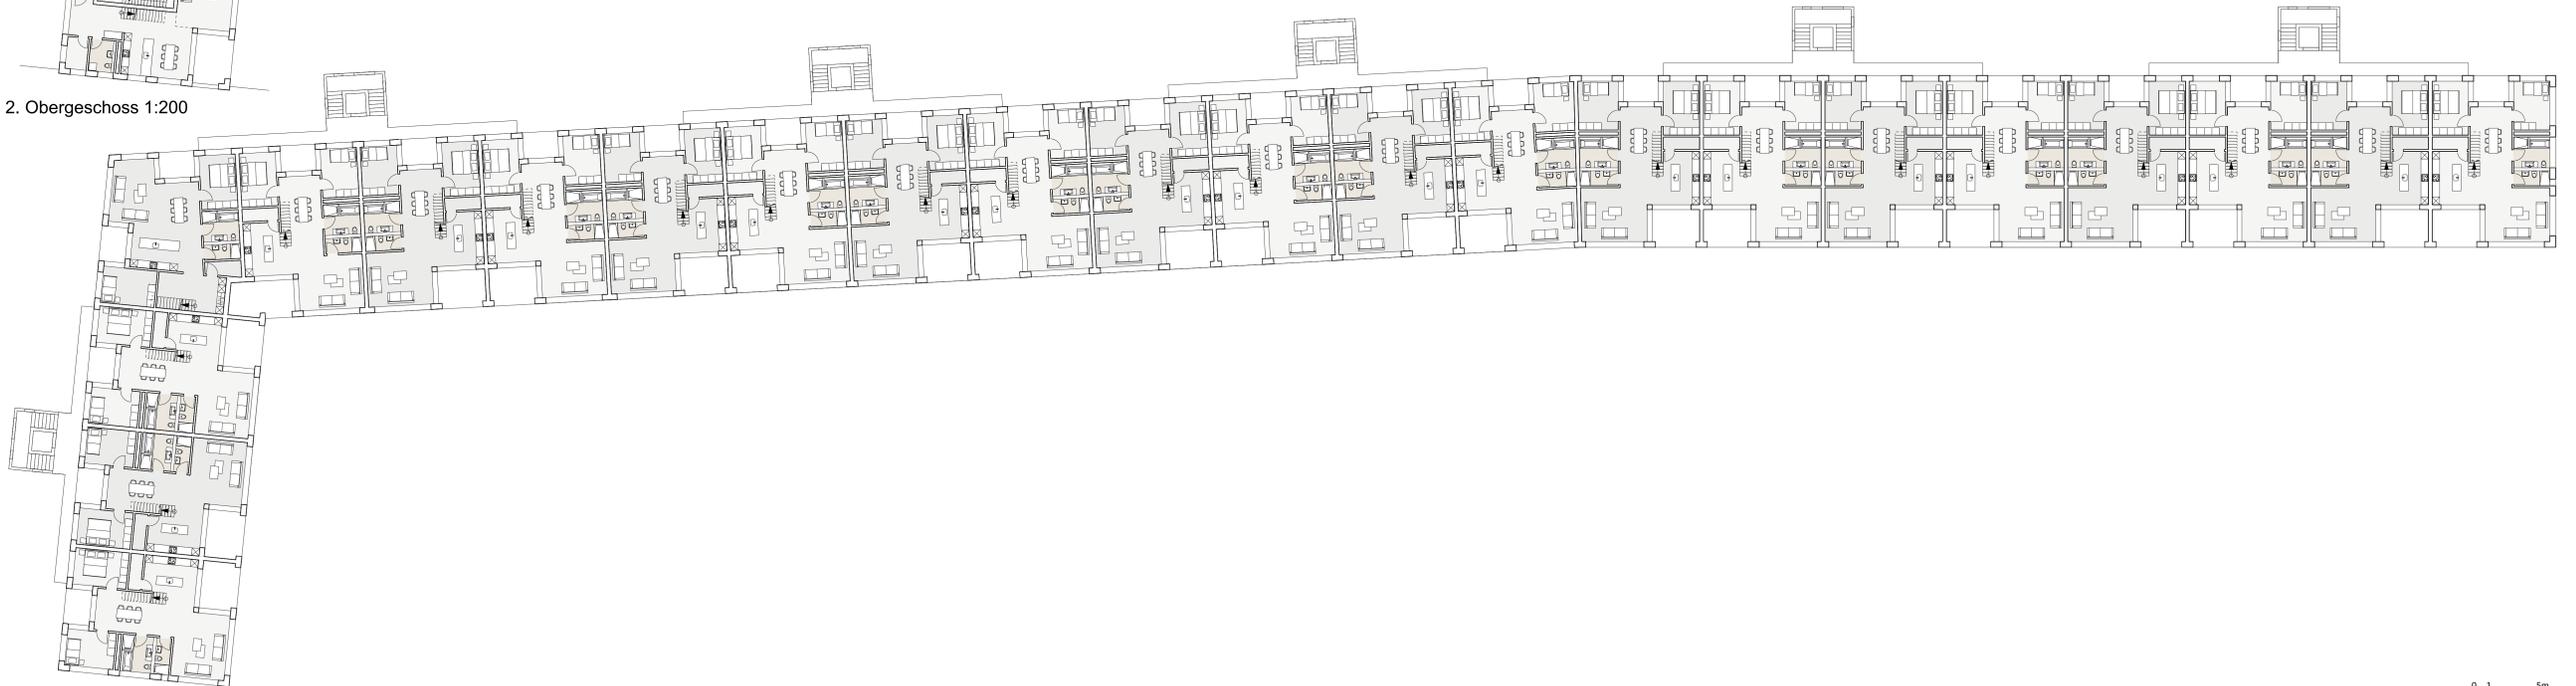

Grundriss 1. Obergeschoss 1:200