



Lonza Arena, Visp

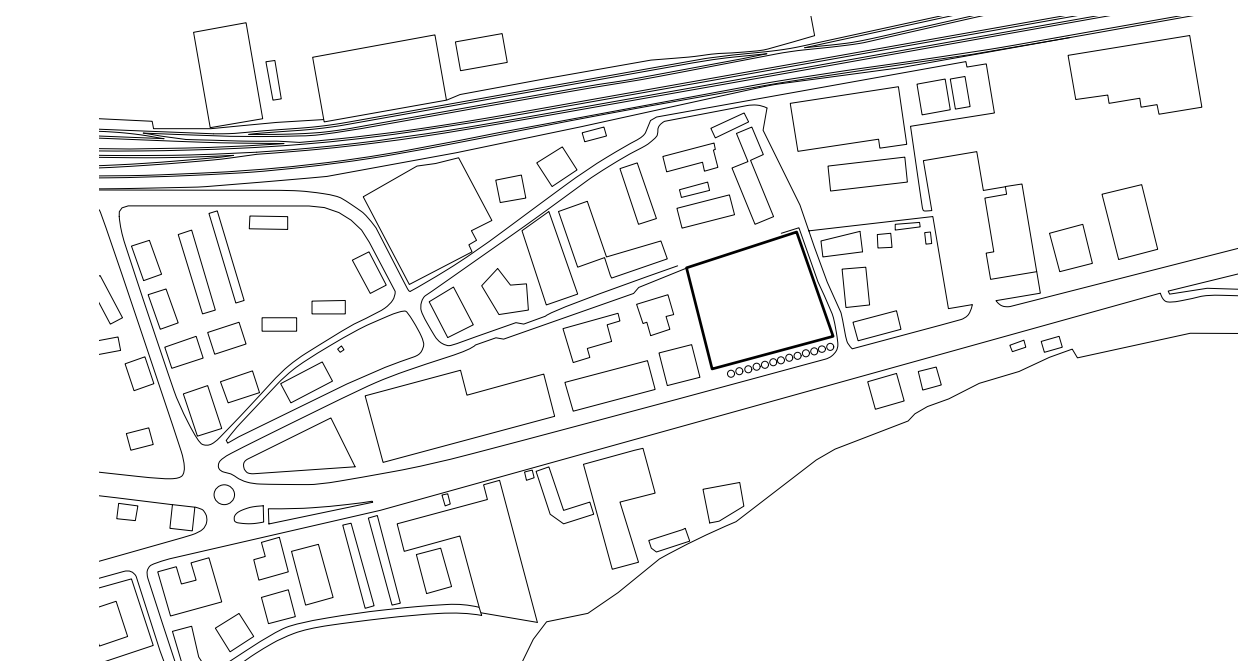

Situation

M 1:5000

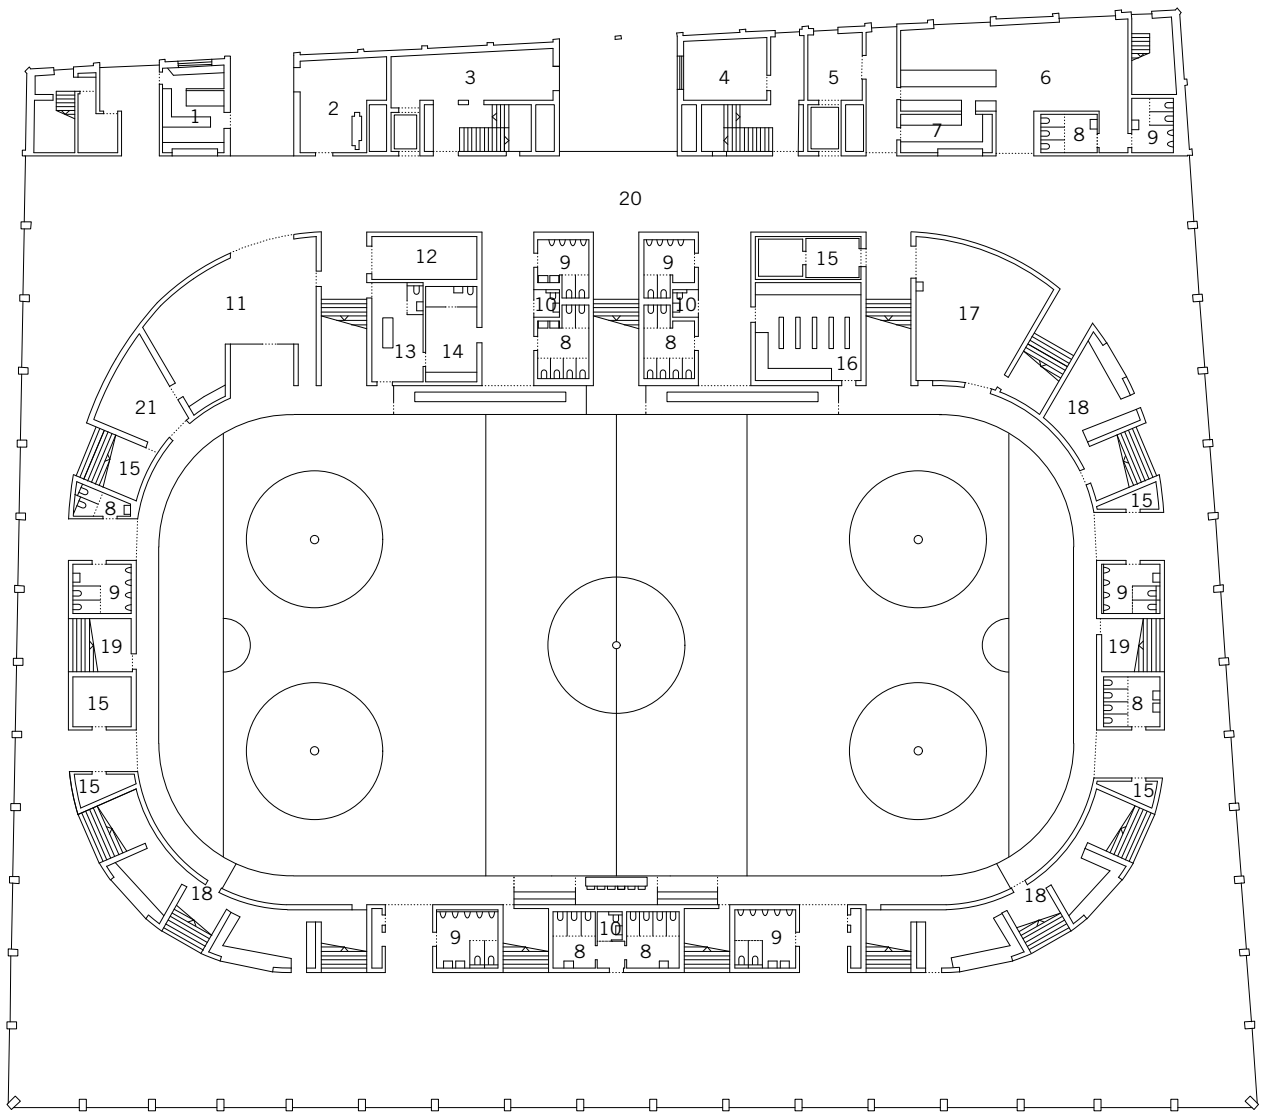


- 1 Verpflegung Gast/Ausgabe Tickets
- 2 Abfall/Entsorgung/Abschränkungen/Fettabscheider
- 3 Zugang VIP/Gastmannschaft/Fluchtweg
- 4 Kasse Schlittschuhe
- 5 Anlieferung Gastro
- 6 Sportbar
- 7 Office/Ausgabe
- 8 WC Damen
- 9 WC Herren
- 10 WC IV
- 11 Eismaschine Werkstatt
- 12 Schleifen/Schlittschuhe/Lager
- 13 Sanität
- 14 Schiedsrichter
- 15 Lager
- 16 Garderobe
- 17 Werkstatt Betrieb
- 18 Verpflegung/Lager Getränke
- 19 Technik
- 20 Umgang
- 21 Büro

Erdgeschoss


M 1:500

Lonza Arena, Visp

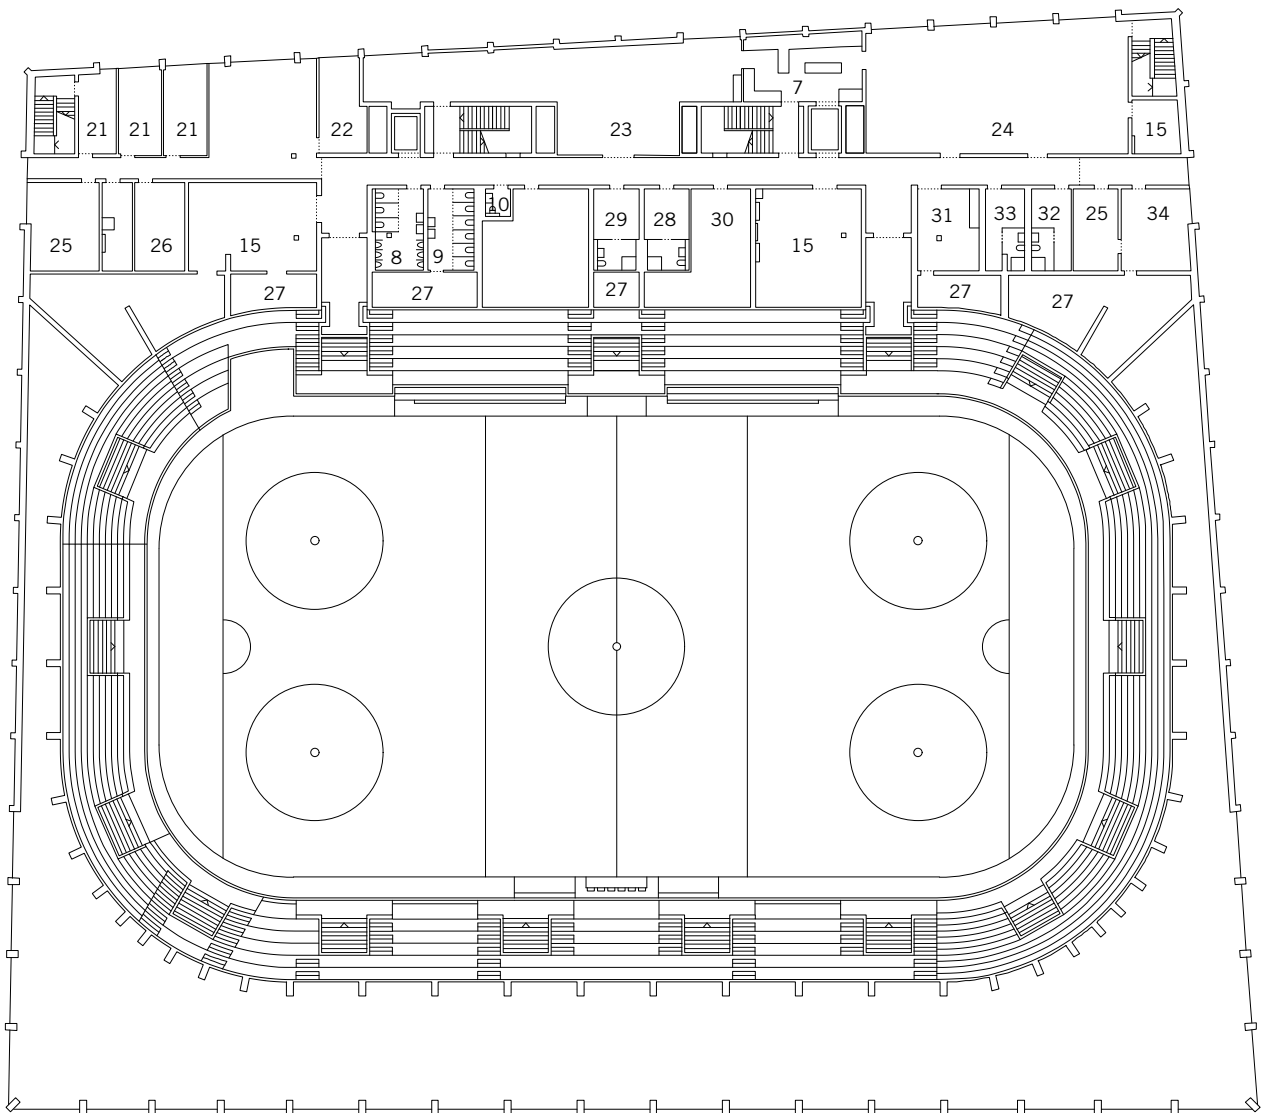


- 7 Office/Ausgabe
- 8 WC Damen
- 9 WC Herren
- 15 Lager
- 21 Büro
- 22 Nachwuchs
- 23 Fonduestube
- 24 Konferenzraum
- 25 Besprechungszimmer
- 26 Putzraum
- 27 Estrich Betrieb
- 28 Garderobe Gastro Damen
- 29 Garderobe Gastro Herren
- 30 Sicherheitspersonal
- 31 Aufenthalt Personal
- 32 Garderobe Betrieb Damen
- 33 Garderobe Betrieb Herren
- 34 Betriebsleitung

1. Obergeschoss

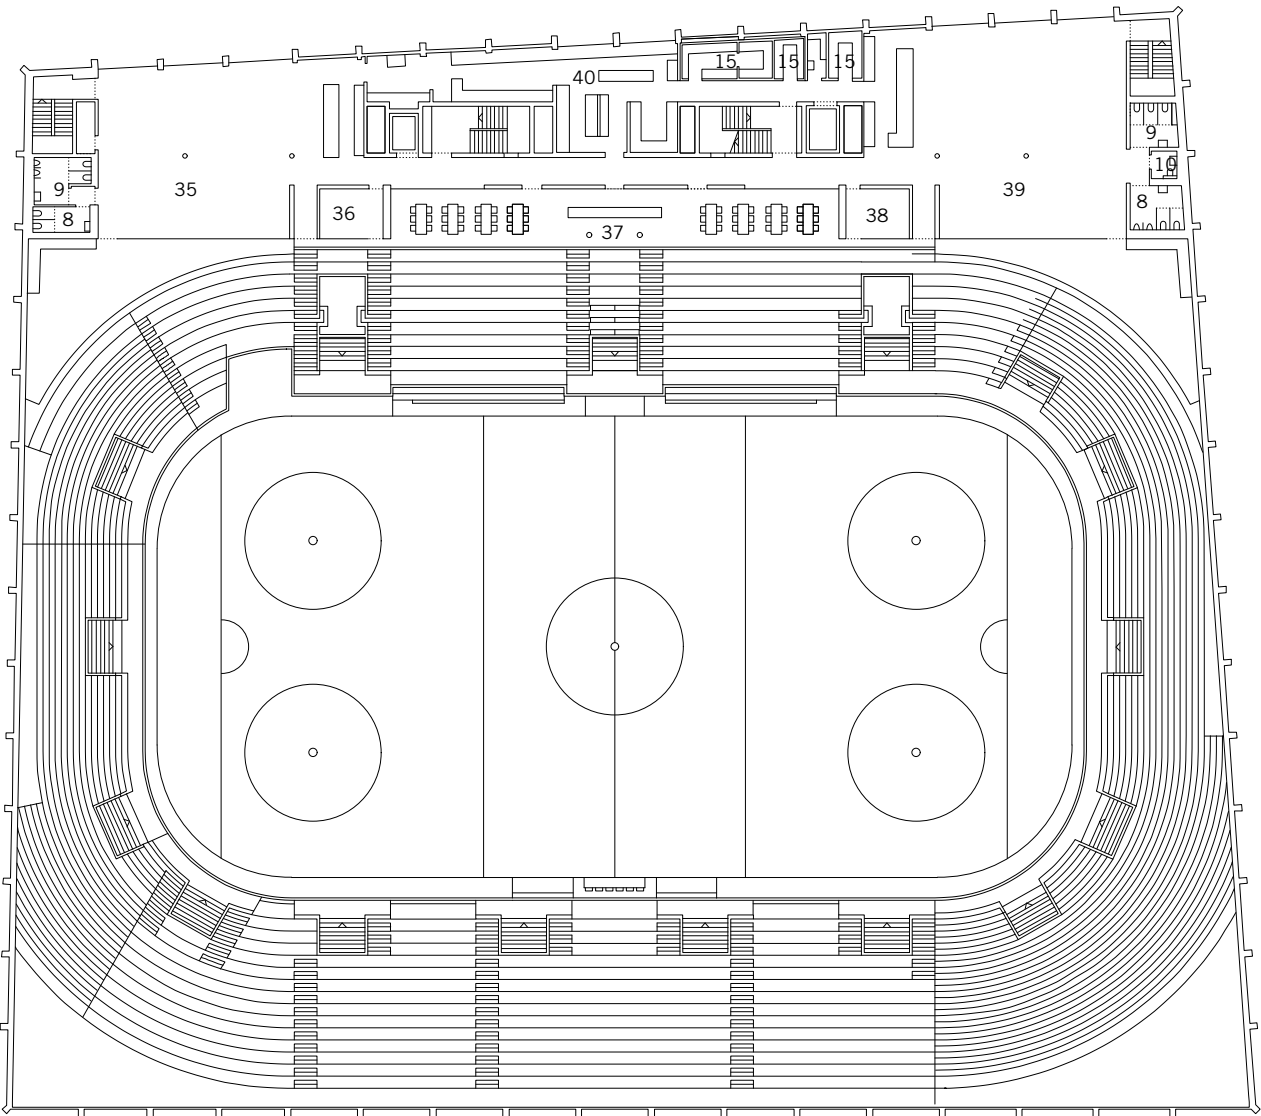


- 8 WC Damen
- 9 WC Herren
- 10 WC IV
- 15 Lager
- 35 Buissnes Club
- 36 Regie/Sicherheitszentrale
- 37 Dine & View
- 38 TV Studio
- 39 Red Lions
- 40 Küche

2. Obergeschoss

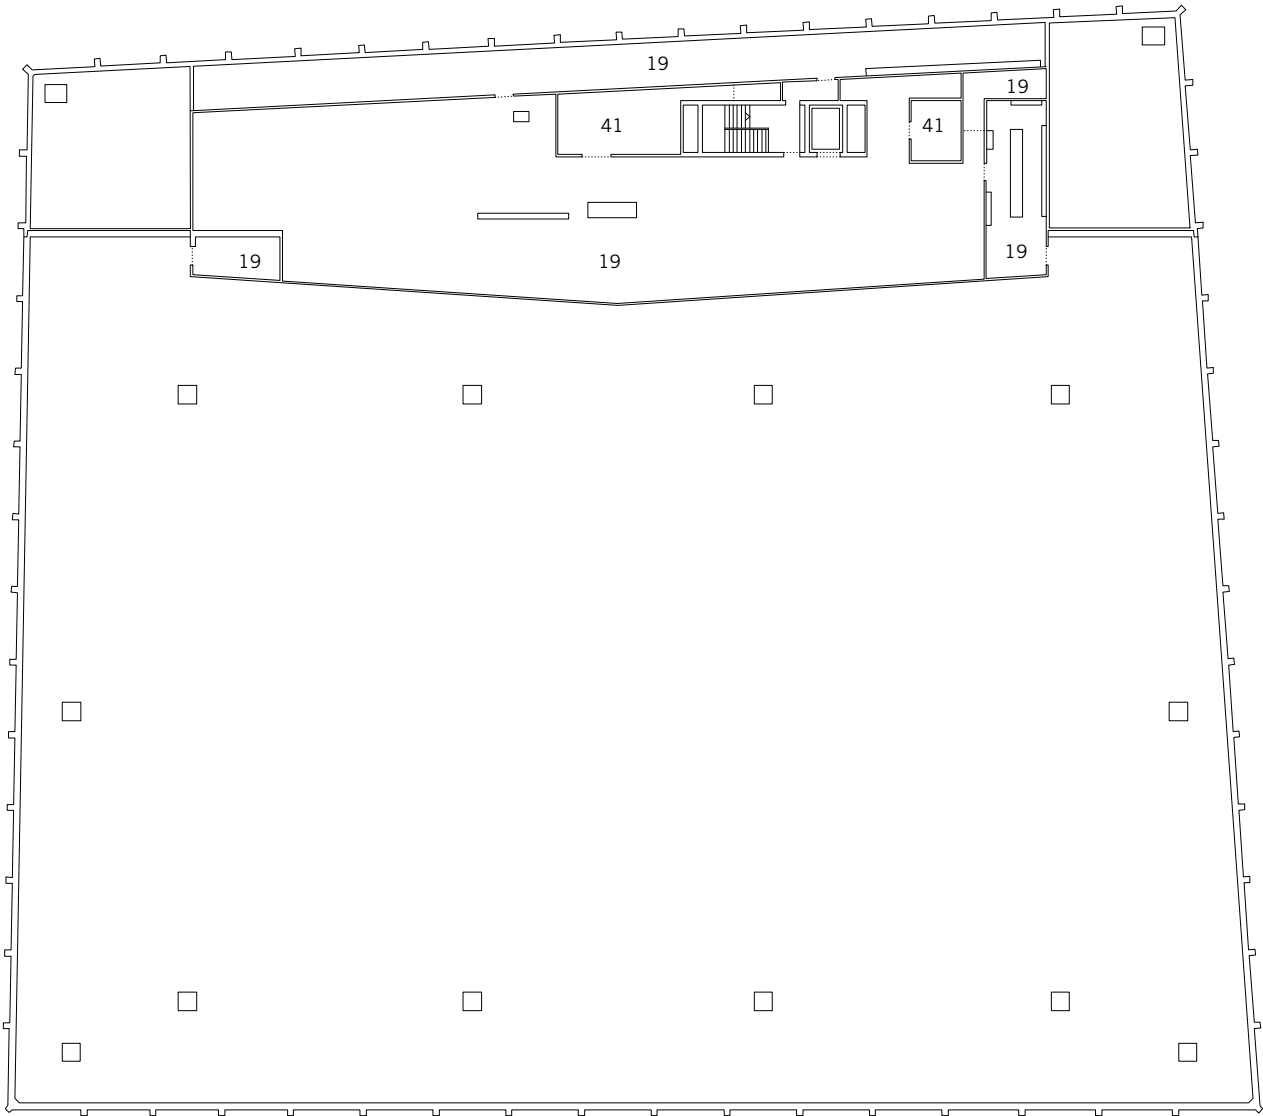


19 Technik
41 Einhausung Monoblock

3. Obergeschoss

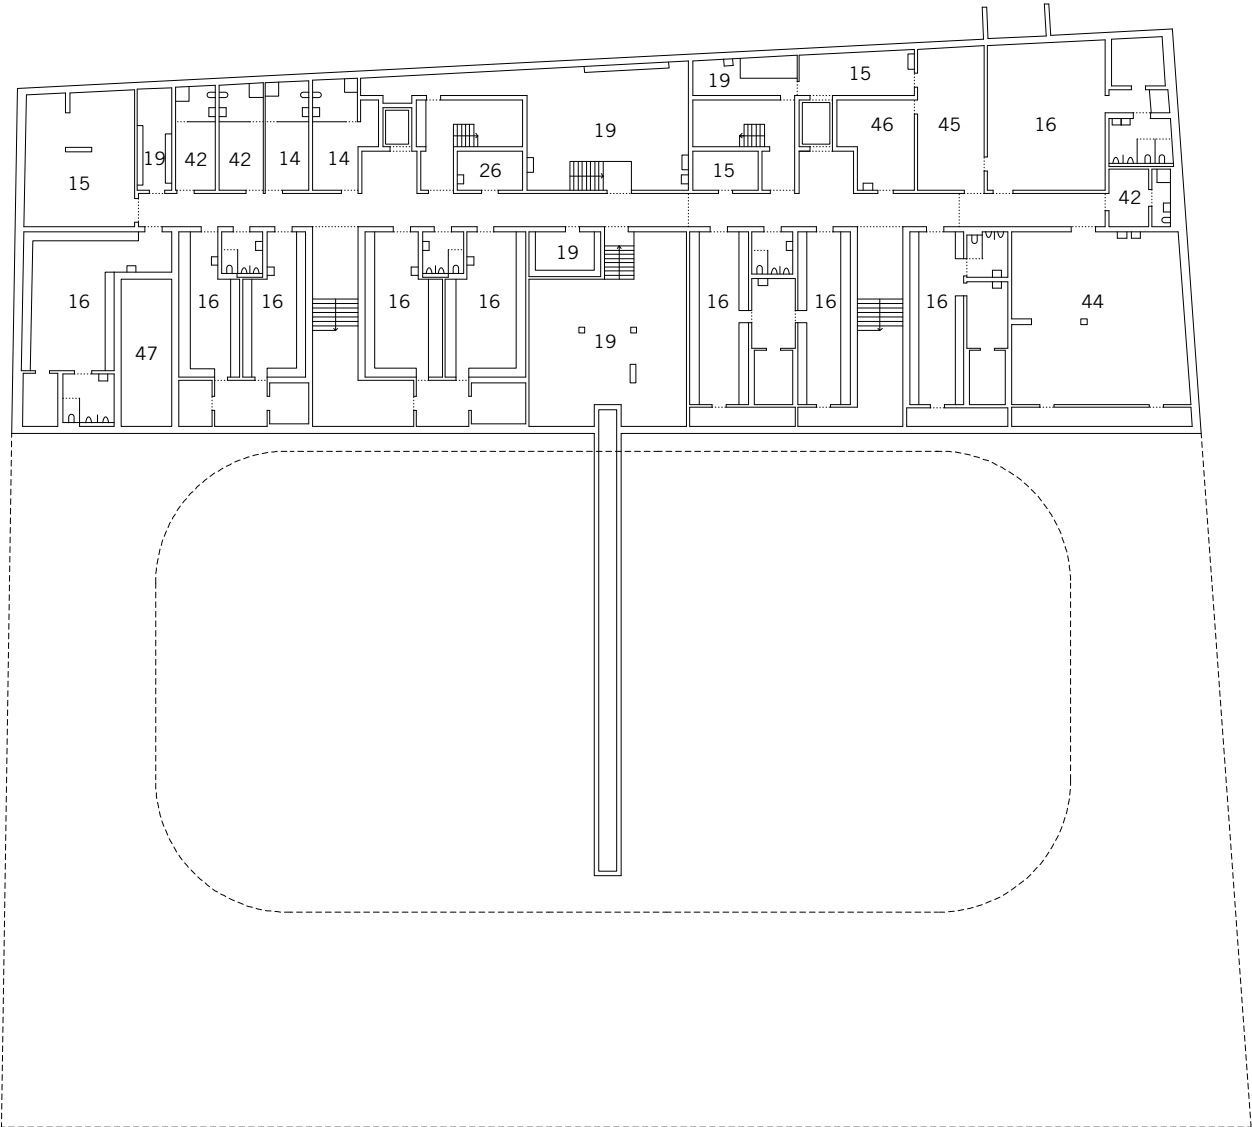


14 Schiedsrichter
15 Lager
16 Garderobe
19 Technik
26 Putzraum
42 Trainer
43 Schmelzgrube
44 Kraft-/Fitnessraum
45 Aufenthalt
46 Massage

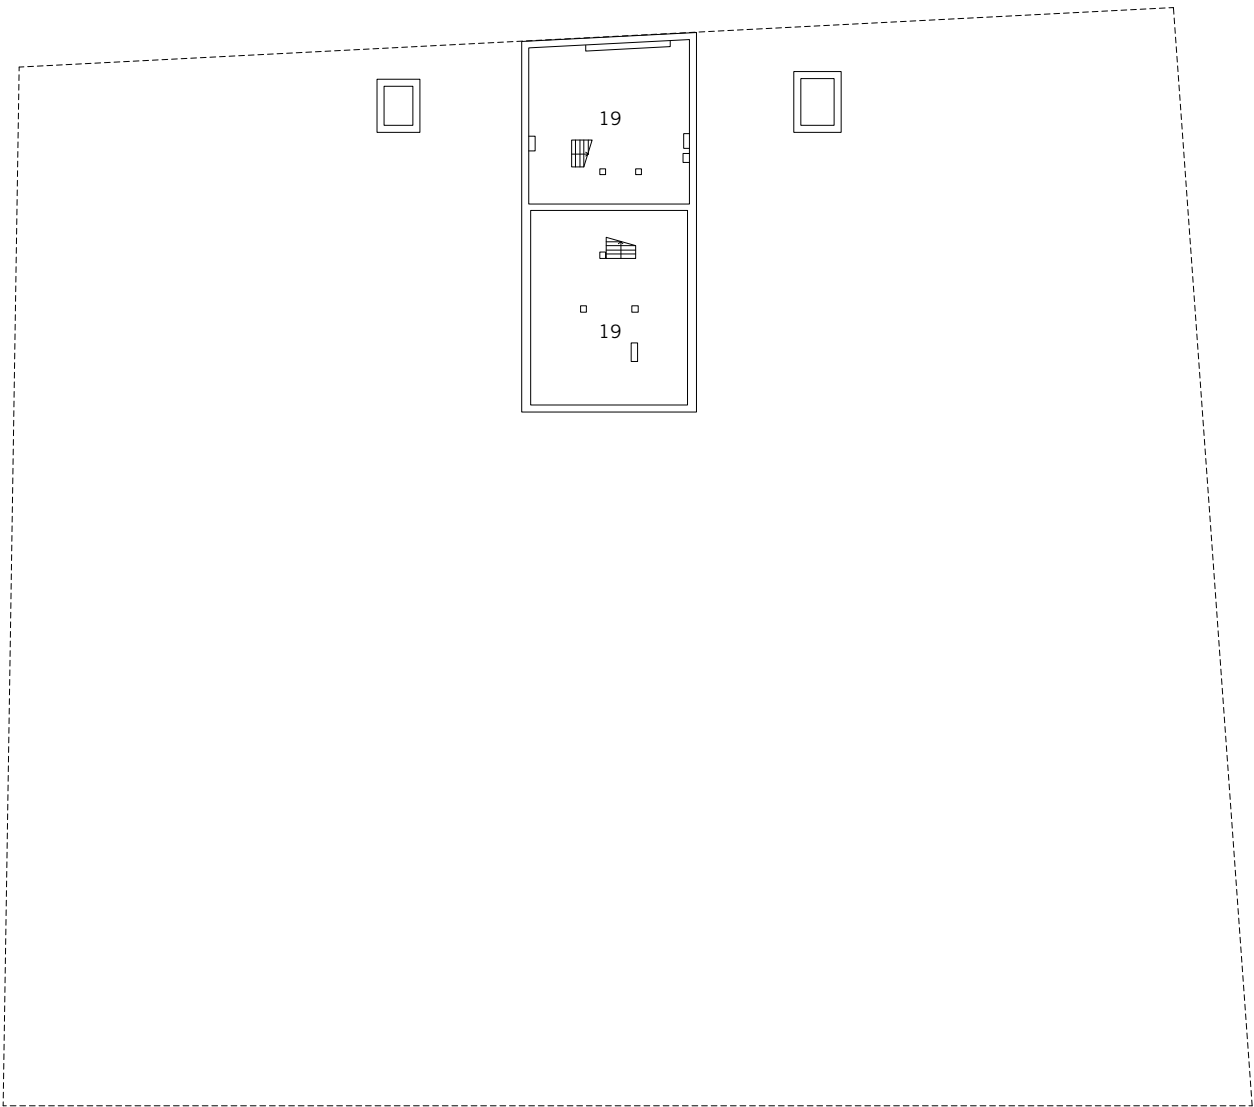


19 Technik

2. Untergeschoss

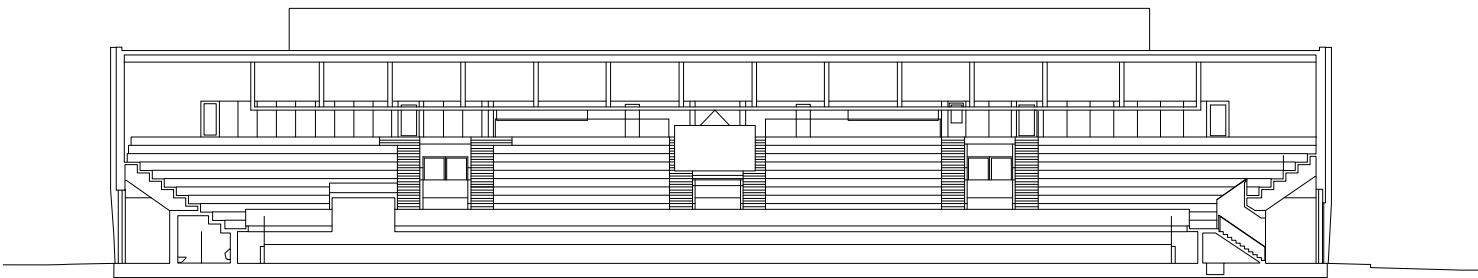


Längsschnitt

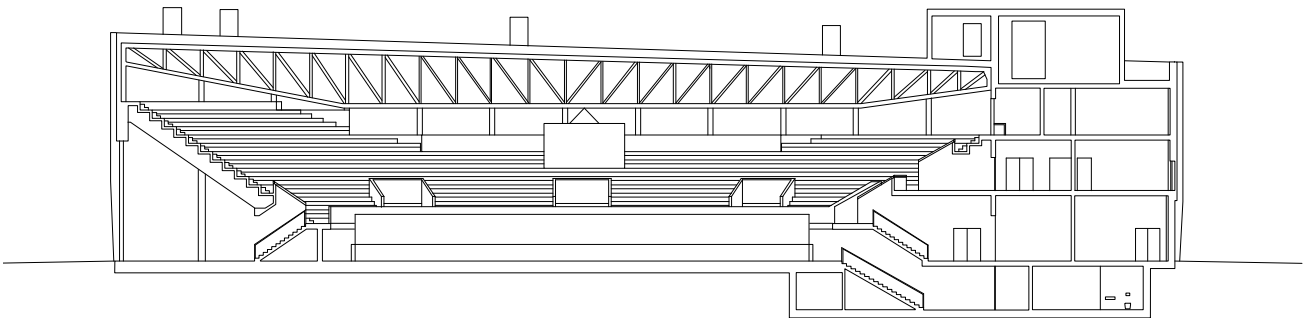


Untergeschoss


Lonza Arena, Visp

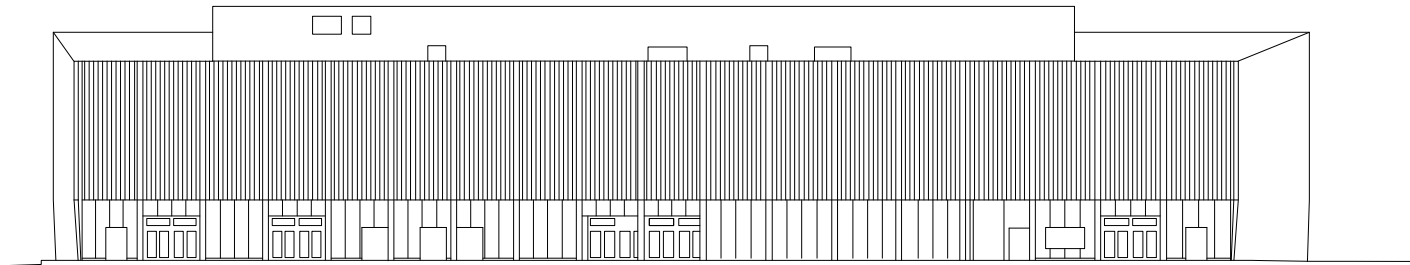


Nordfassade

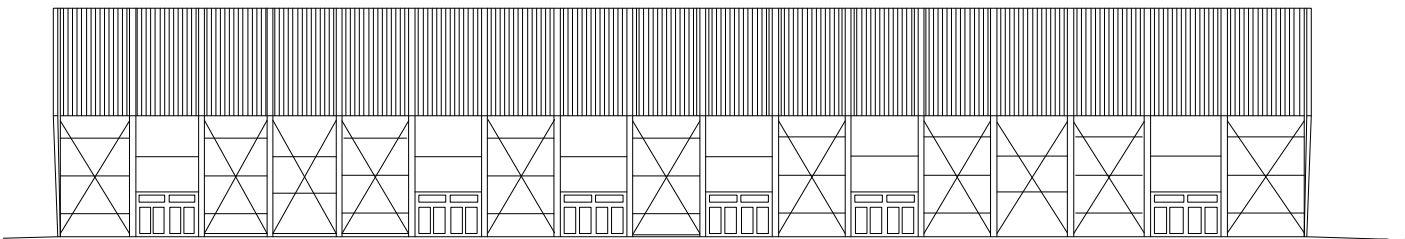

Südfassade

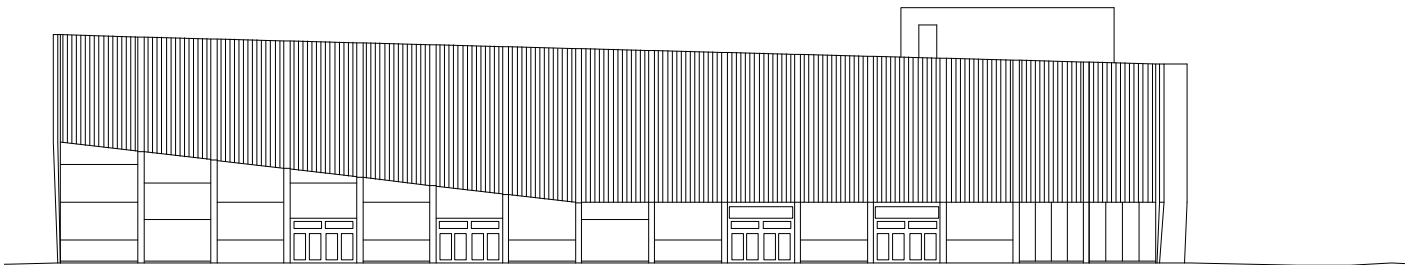

Ostfassade

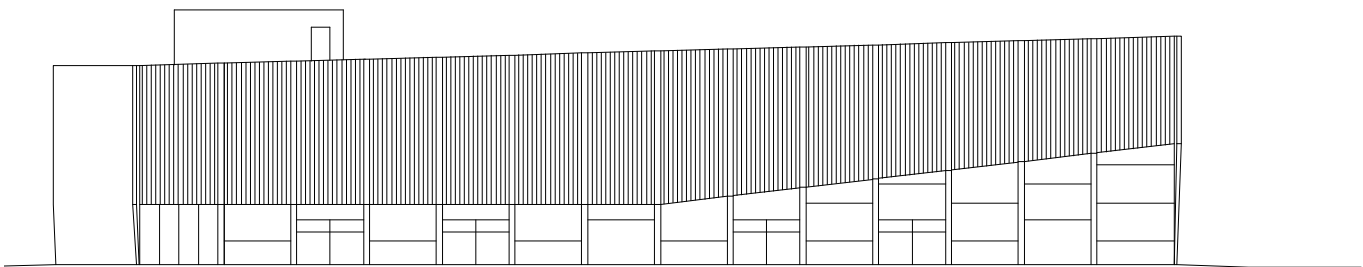

Westfassade