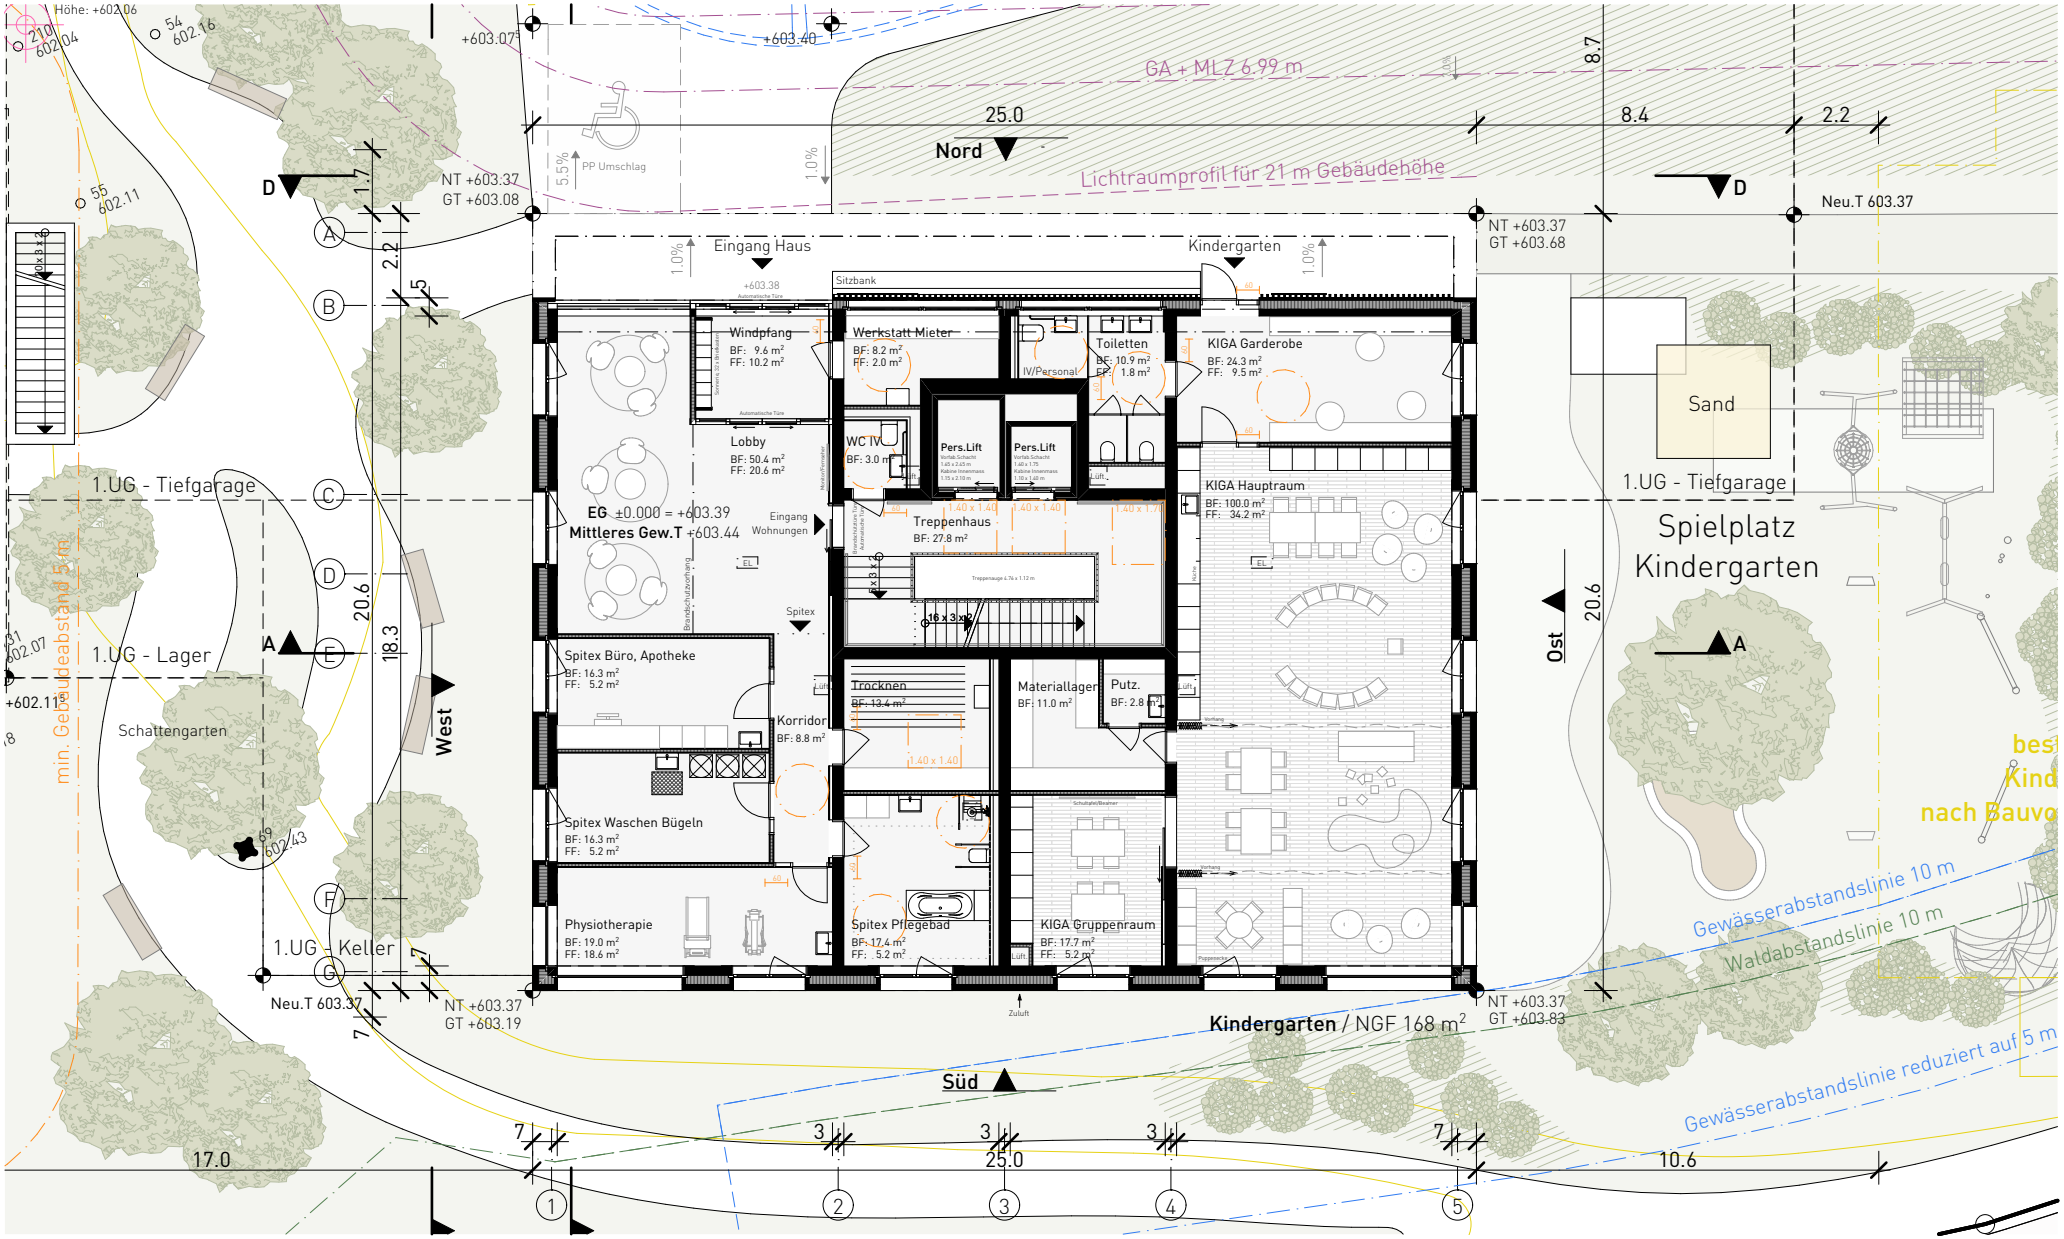

Haus am Mühlbach, Alterssiedlung Bodmer, Chur

Baudokumentation | Grundriss EG, Umgebungsplan

M1:200 0 1 5 10 m