


ARGE HAGMANNAREAL

weberbrunner architekten ag
soppelsa architekten gmbh

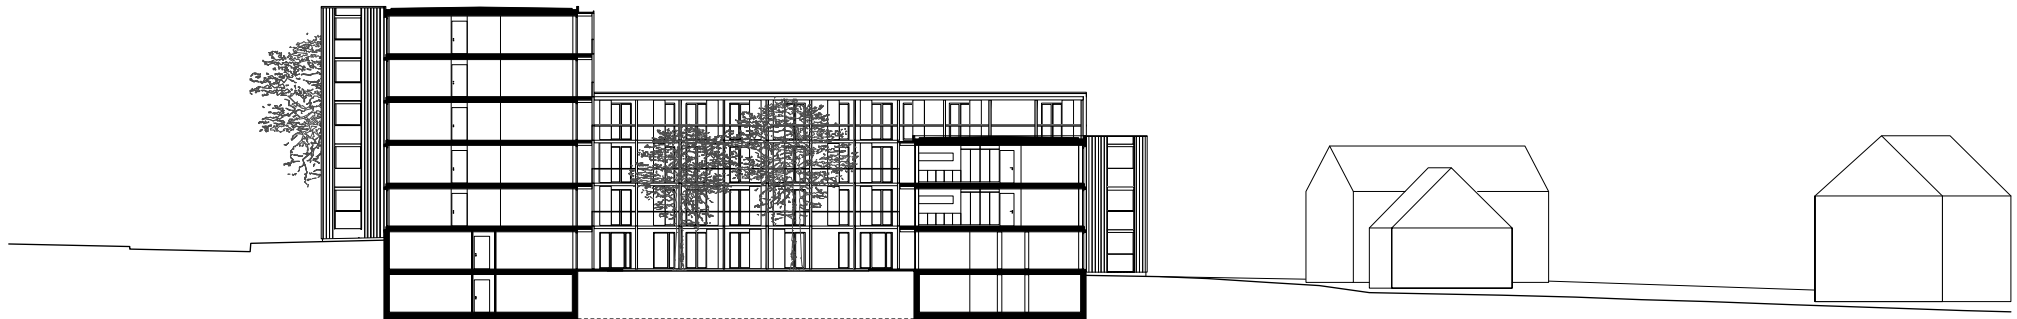

Schnitte
M 1:500

0 5 20