



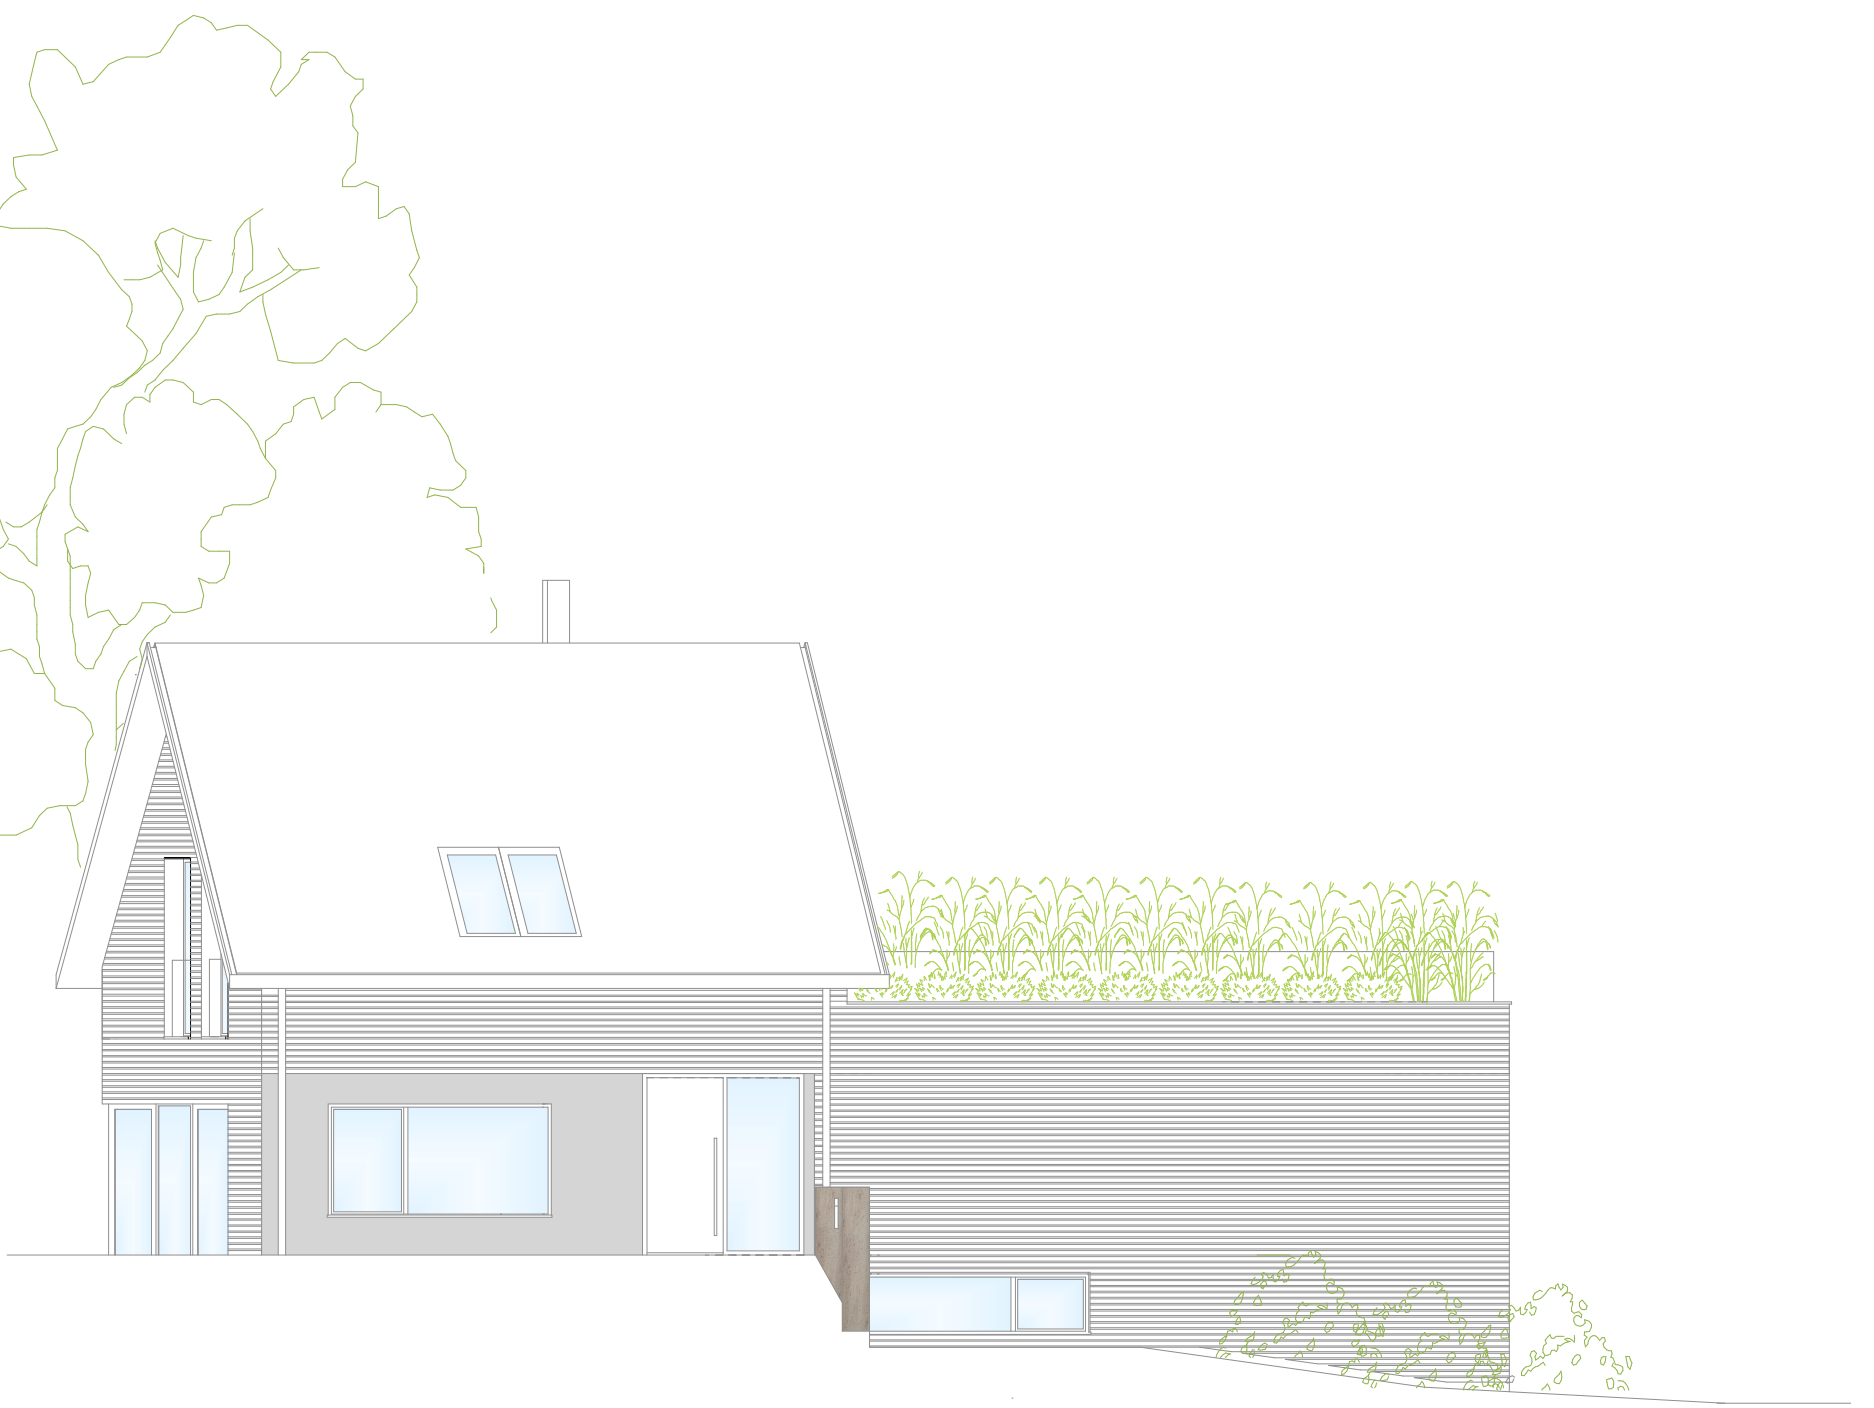

Ostfassade

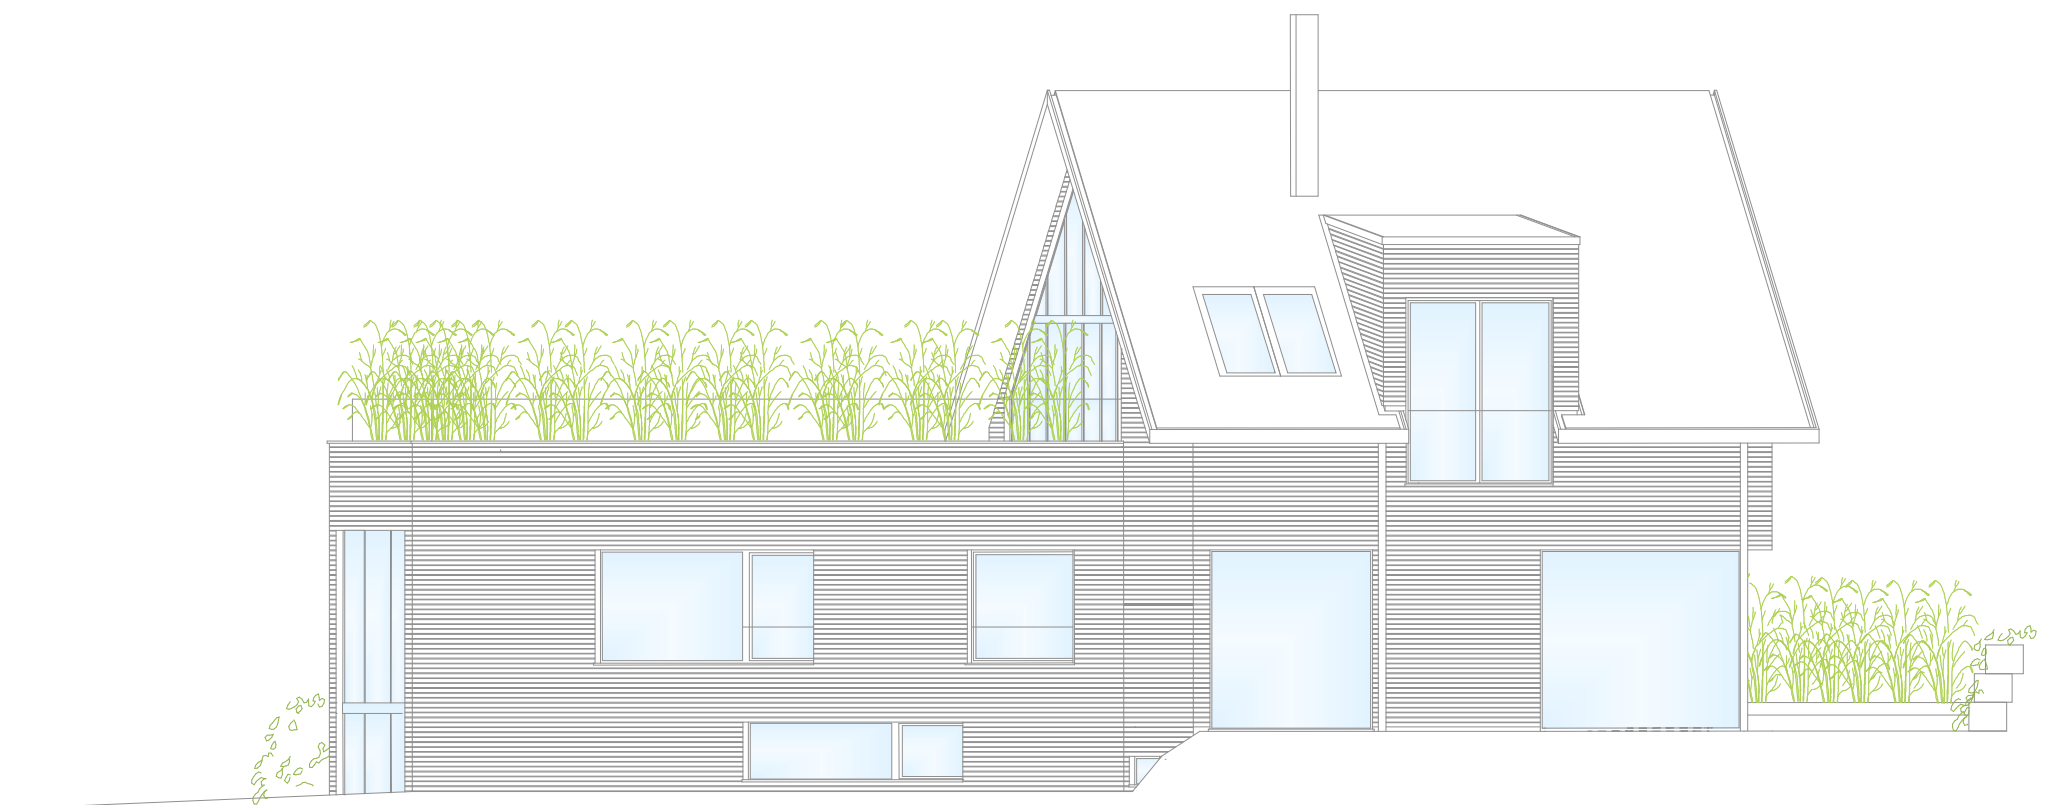

Westfassade