




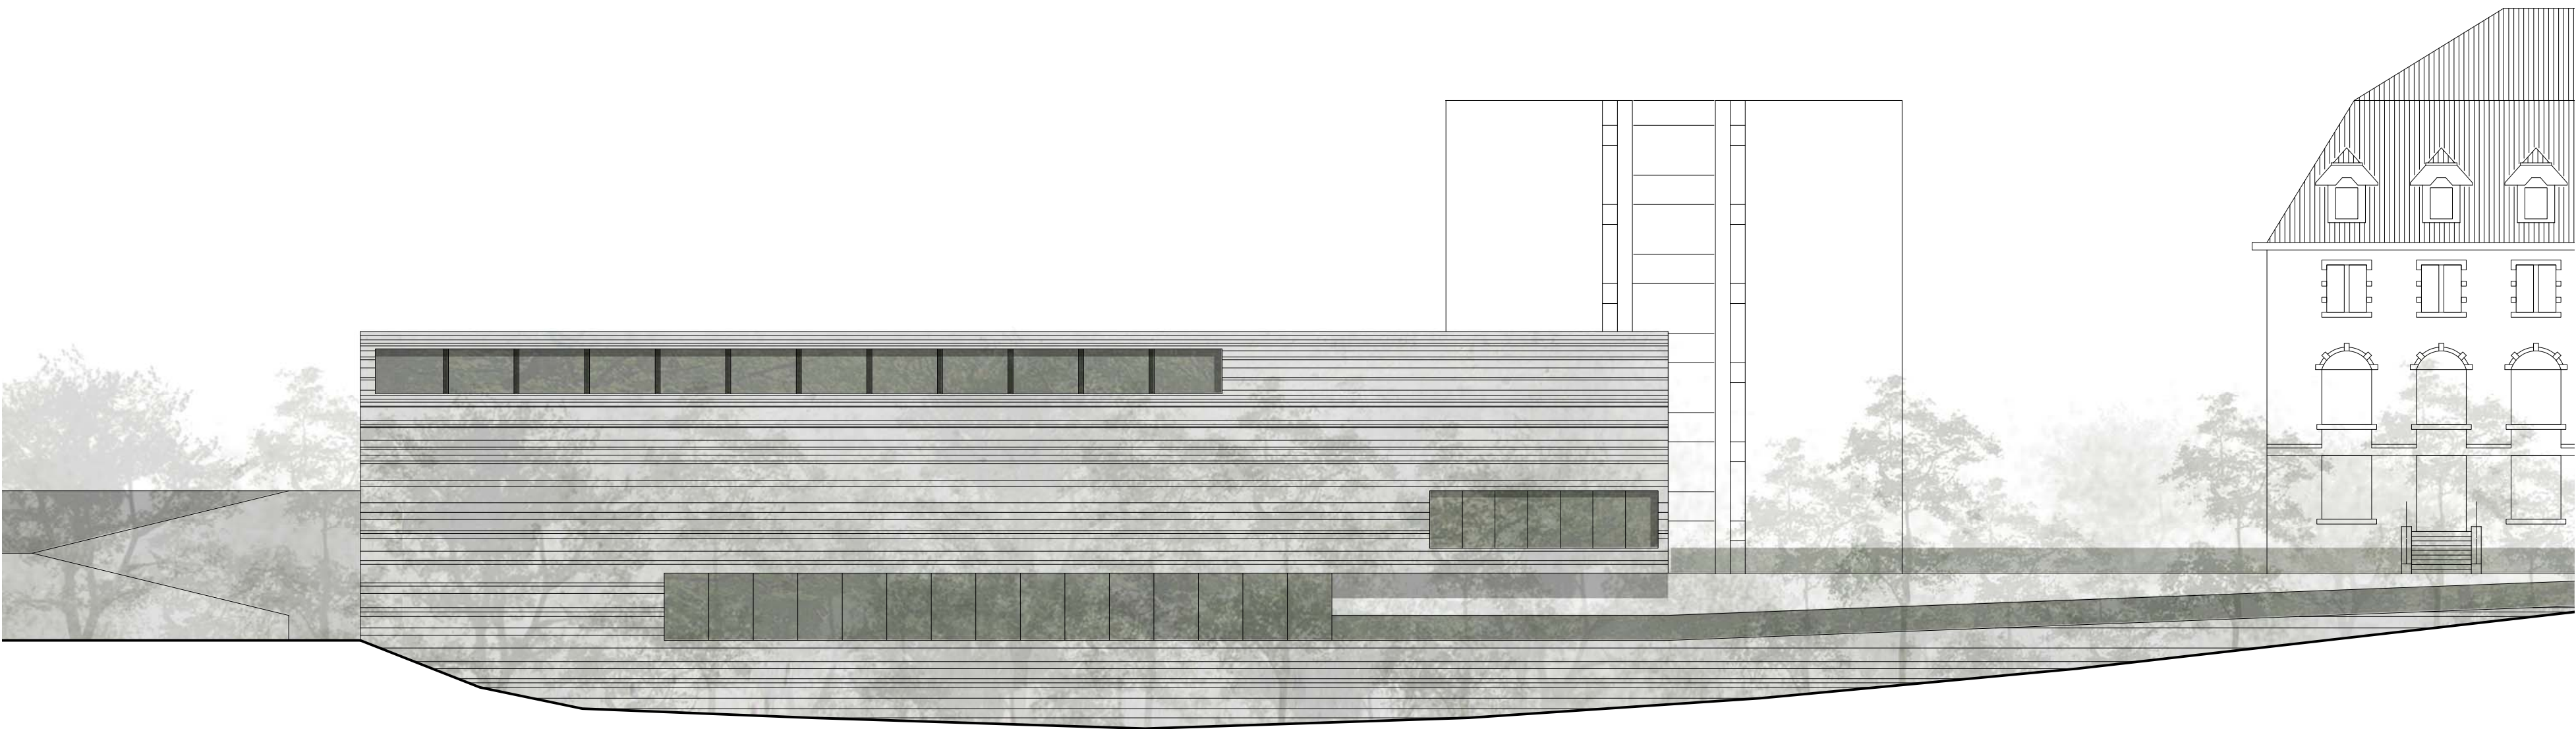

façade nord 1_200

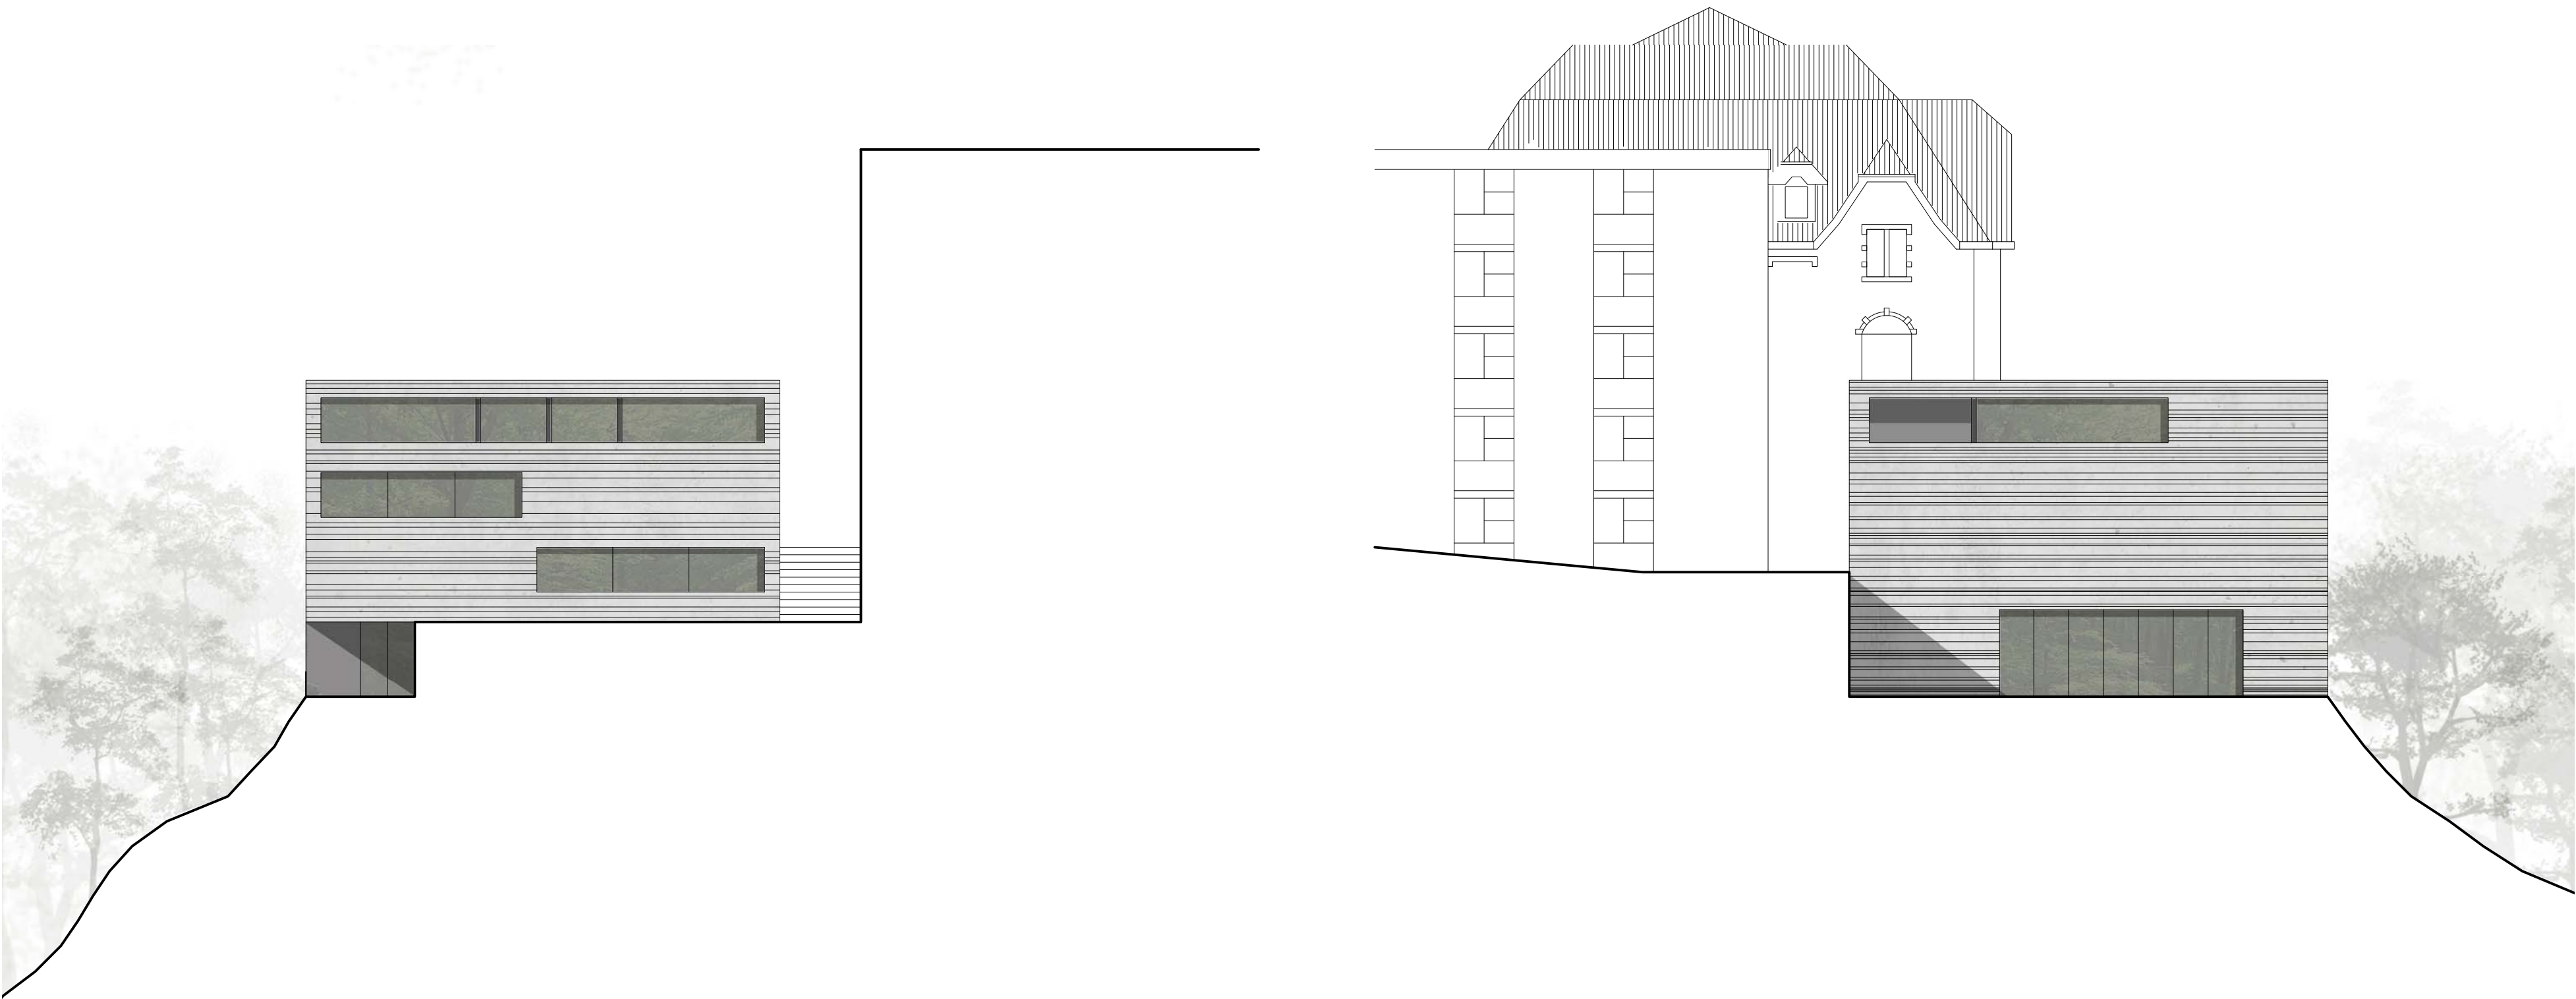

façade ouest 1_200

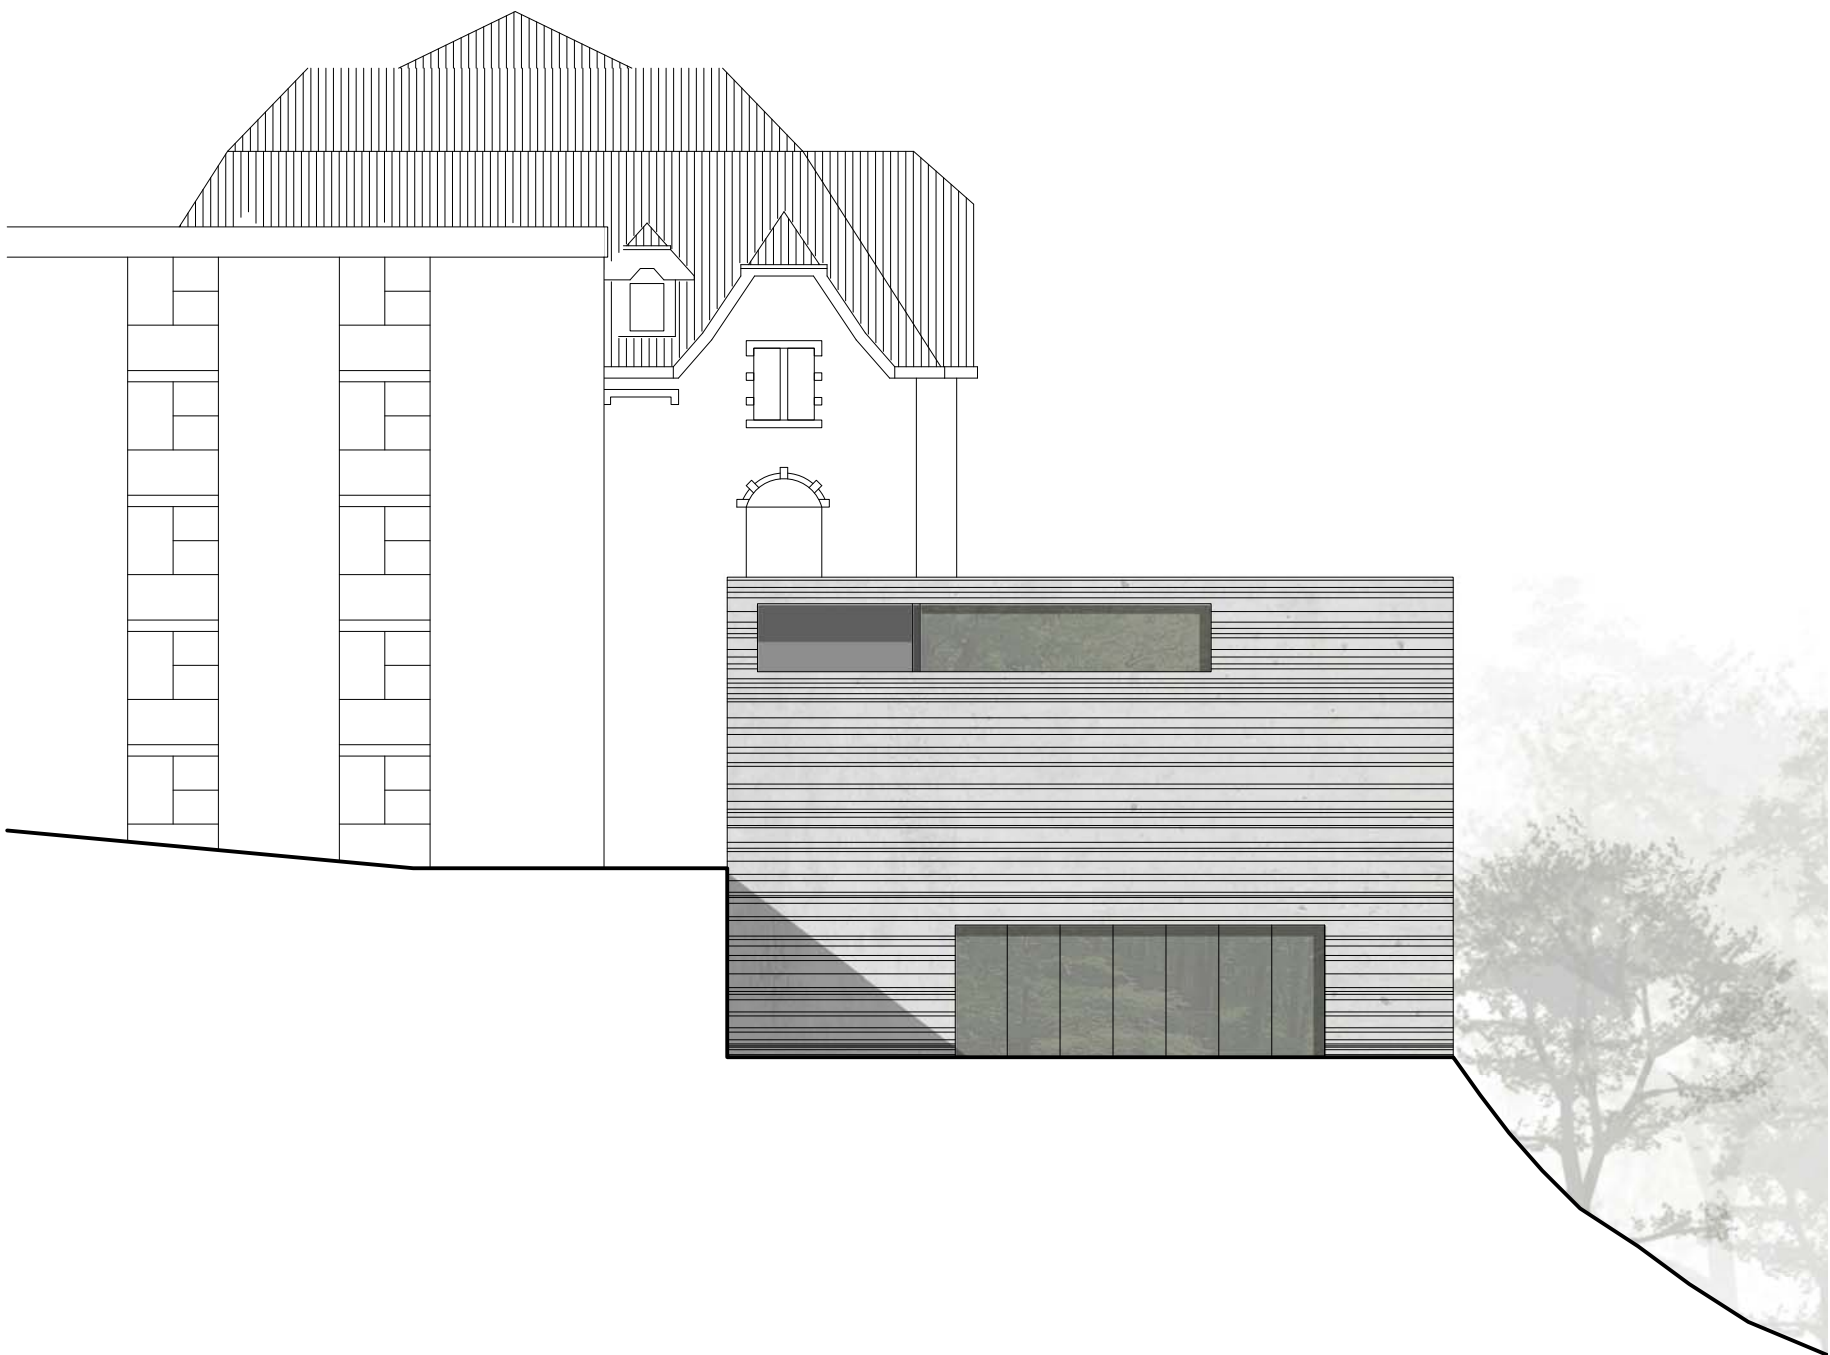

façade est 1_200

