


- 1 Kaverne
- 2 Lobby
- 3 Toiletten
- 4 Mieterfläche
- 5 Empfang Restaurant
- 6 Aussenterrasse

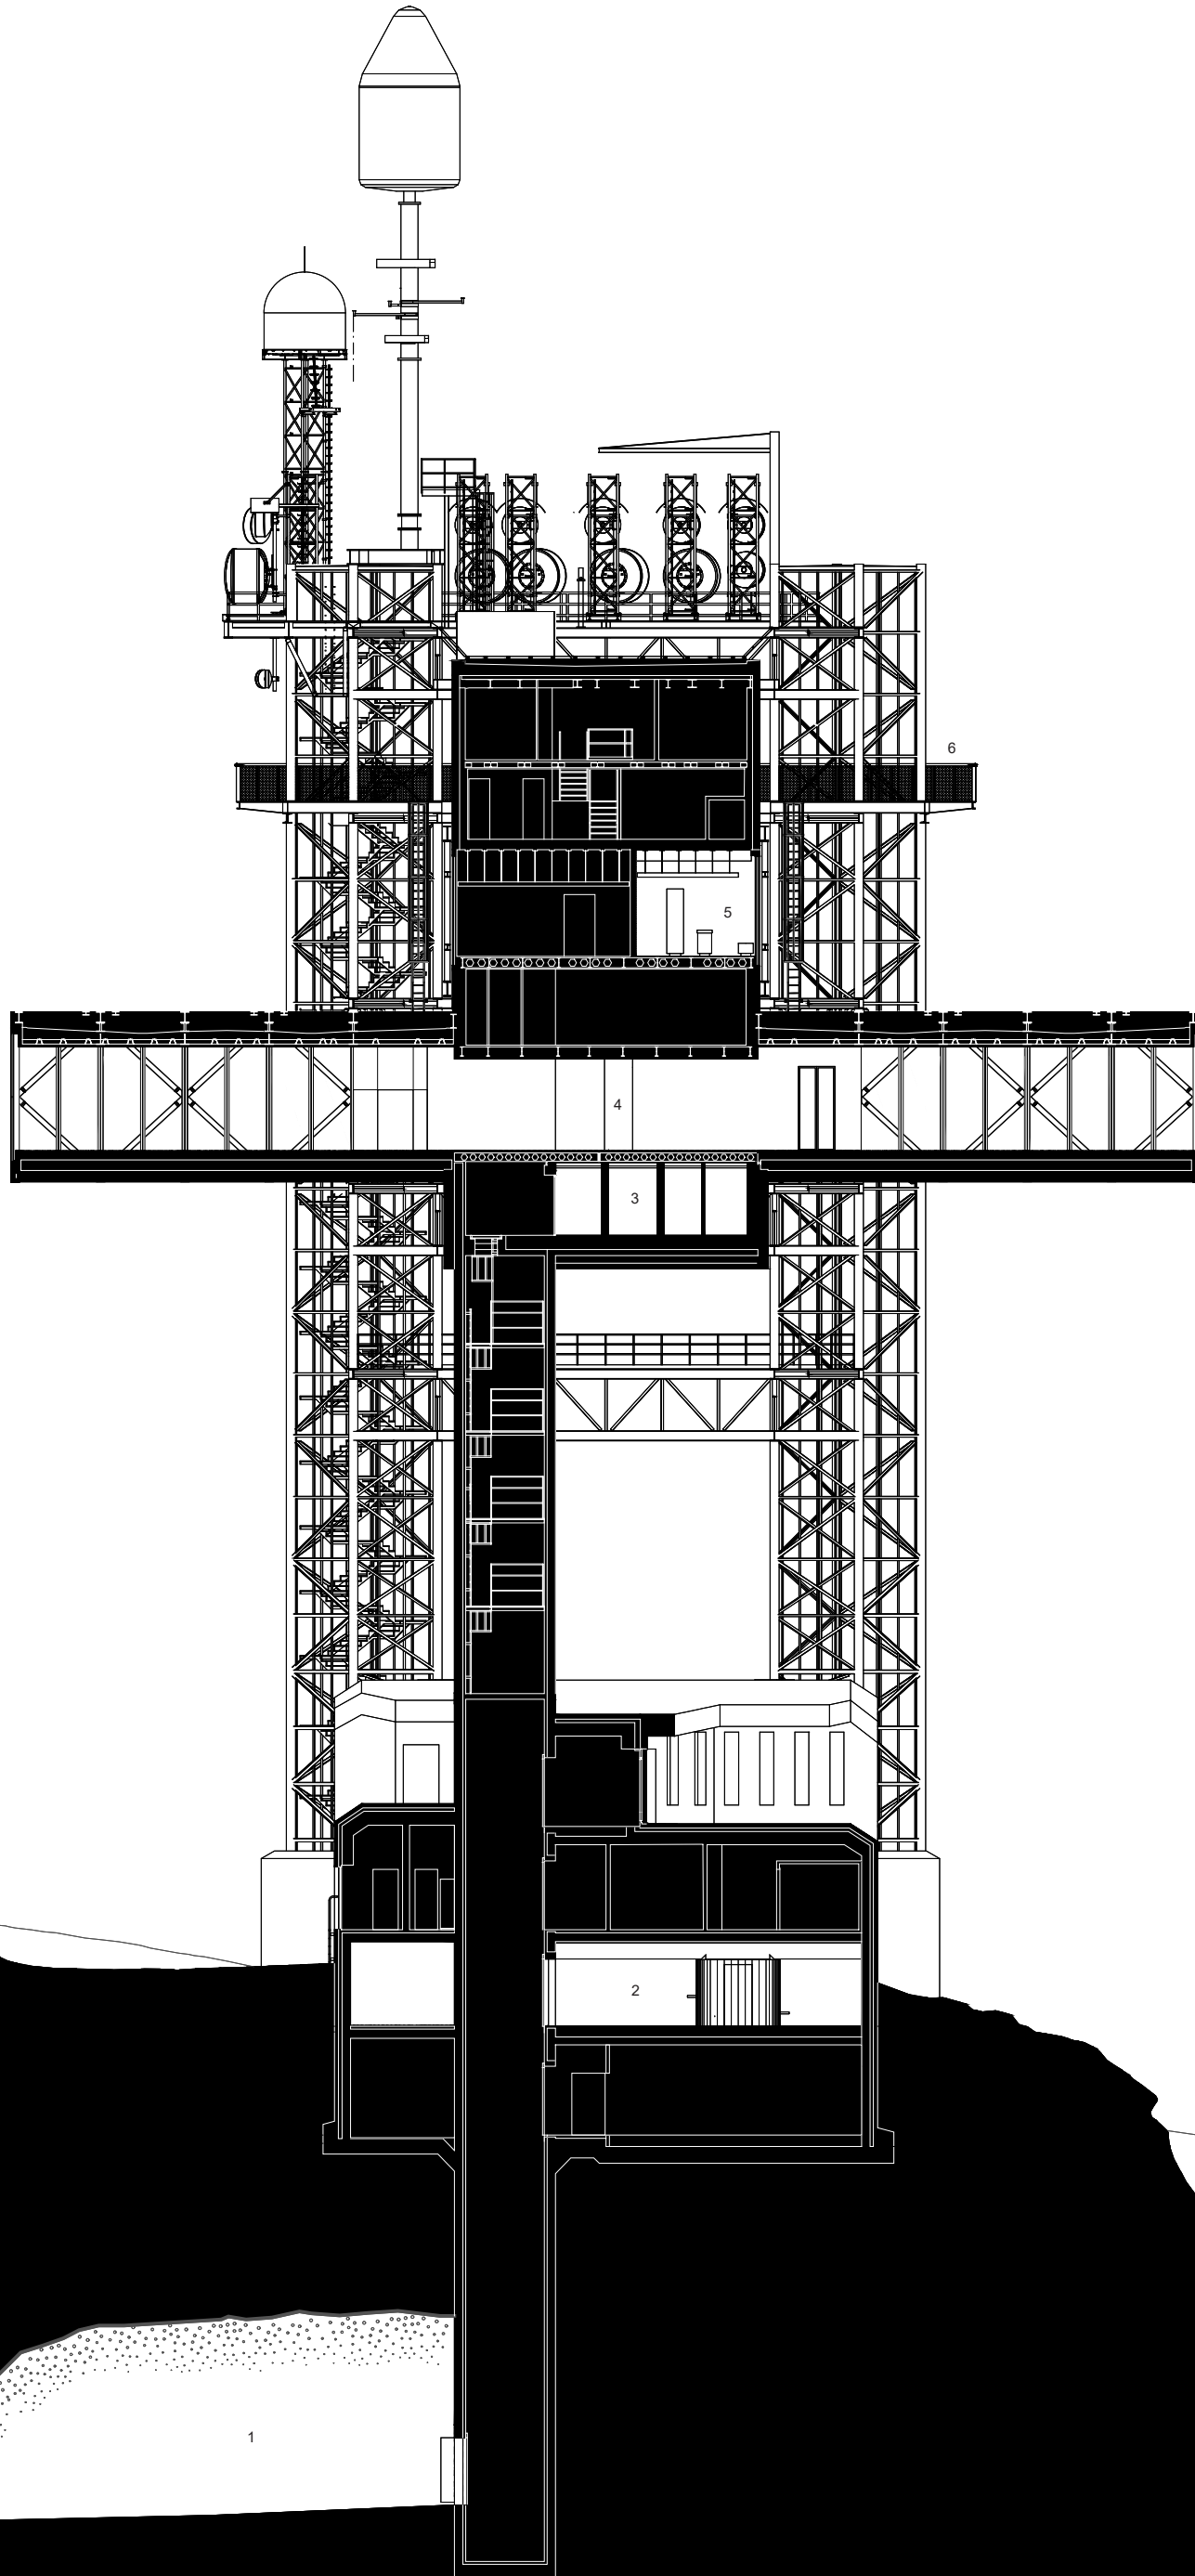

SCHNITT A-A
Massstab 1:250

0 5 10