




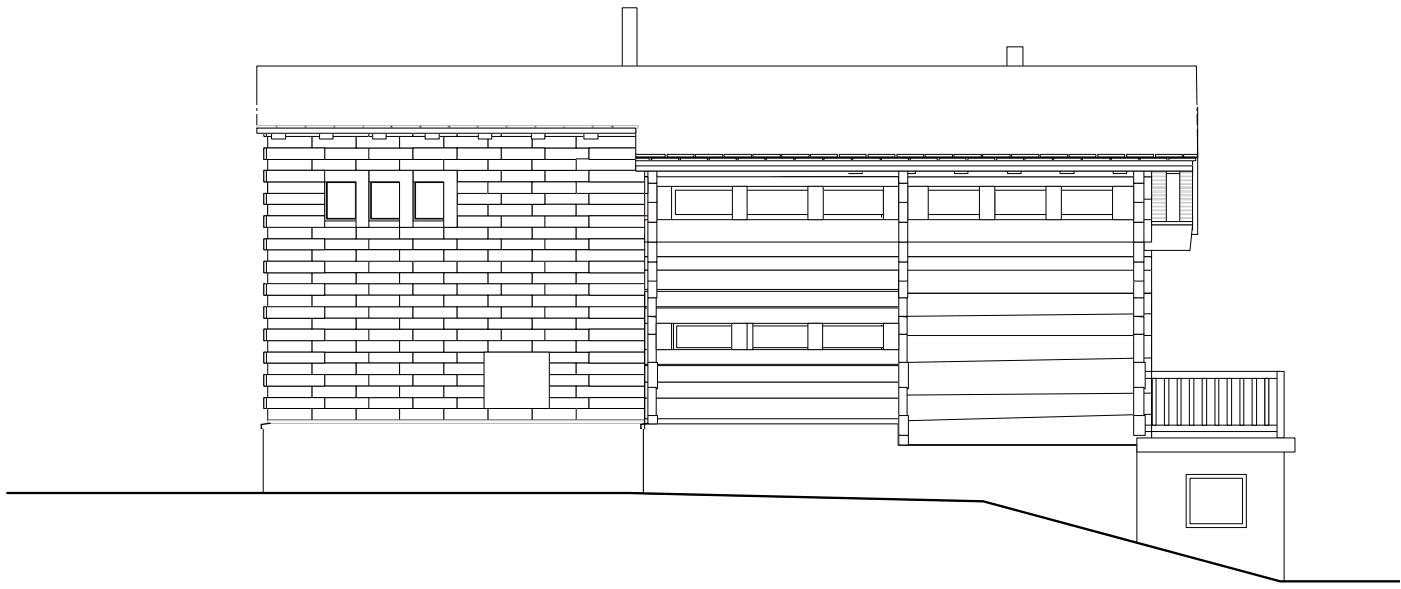


Façade Ouest

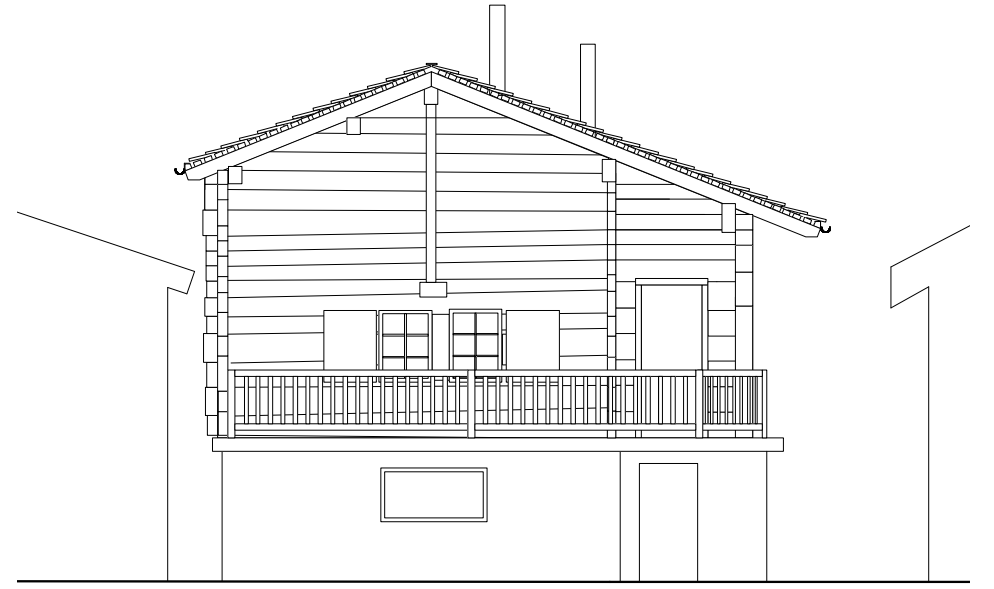


Façade Sud

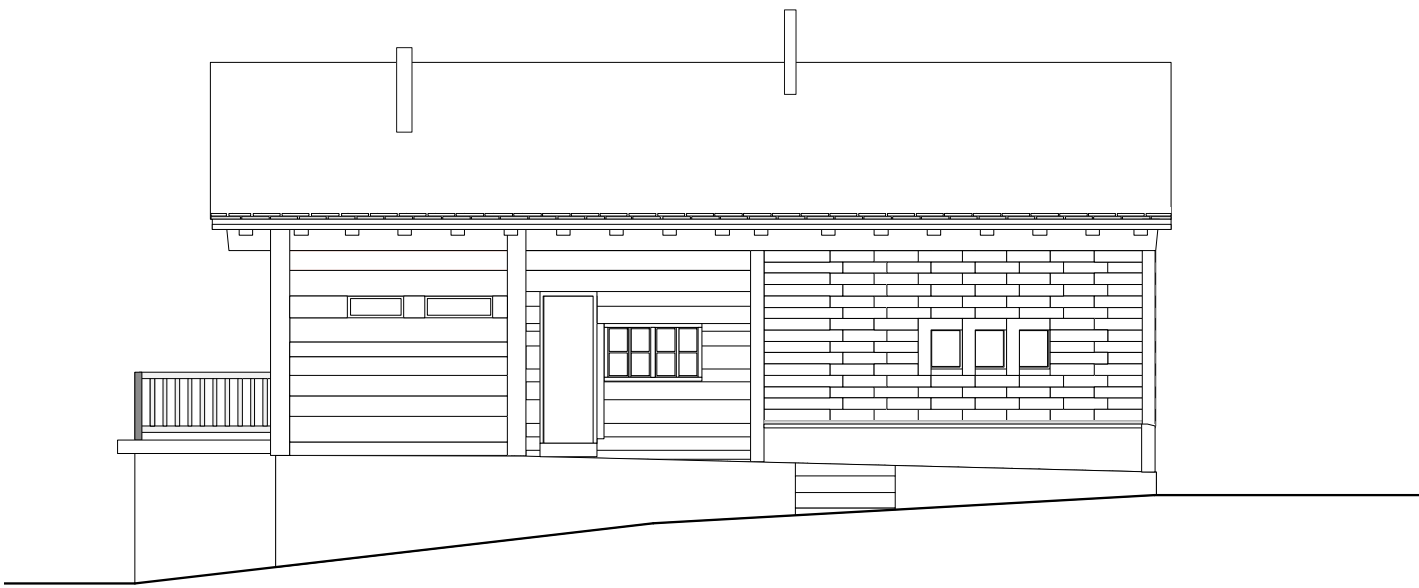


Façade Est

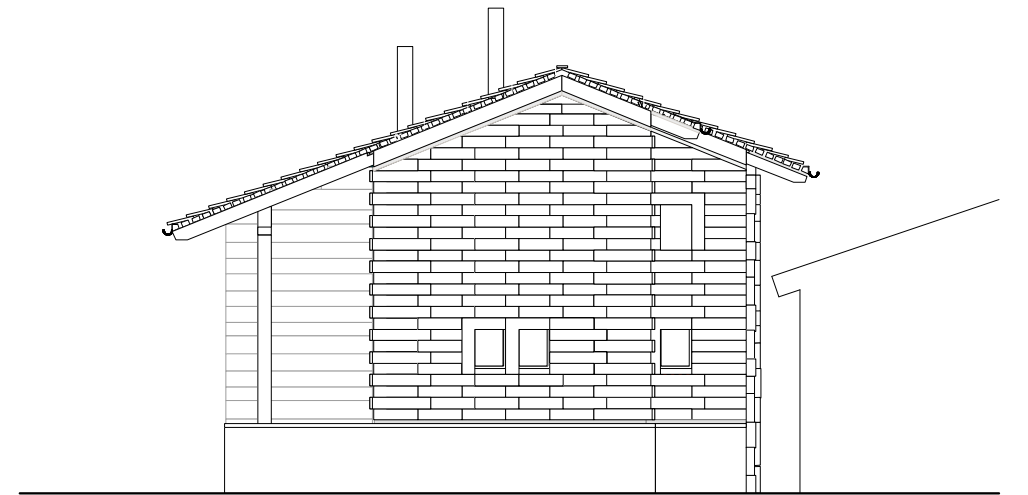

Façade Nord

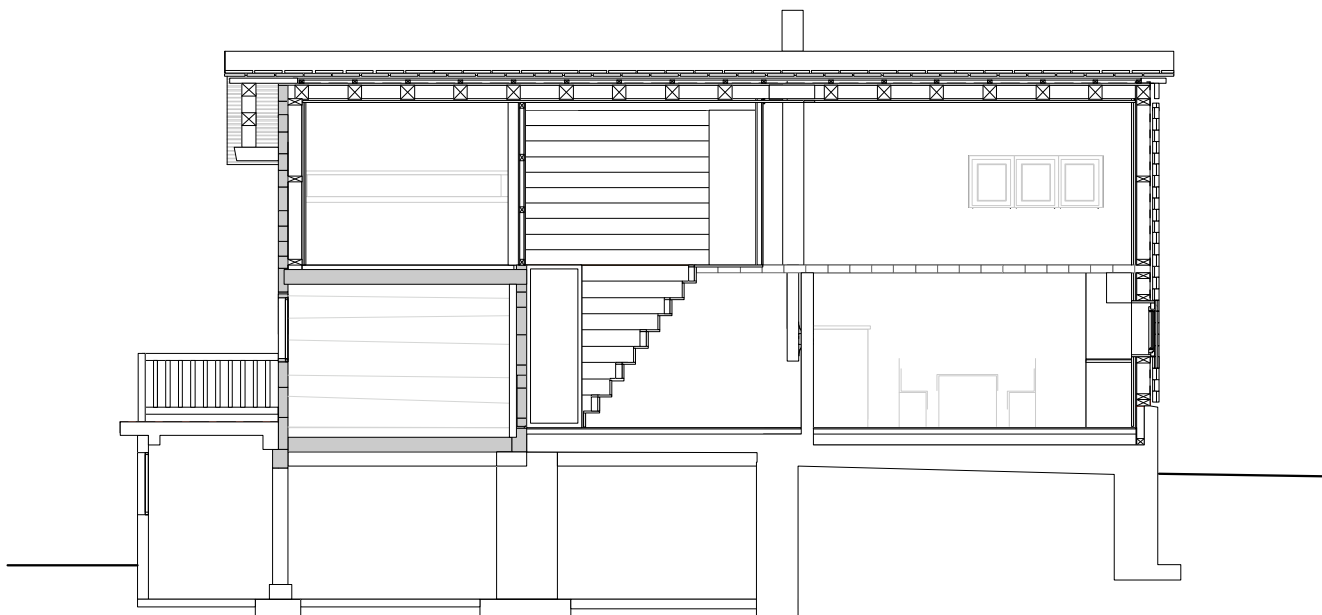

Coupe longitudinale

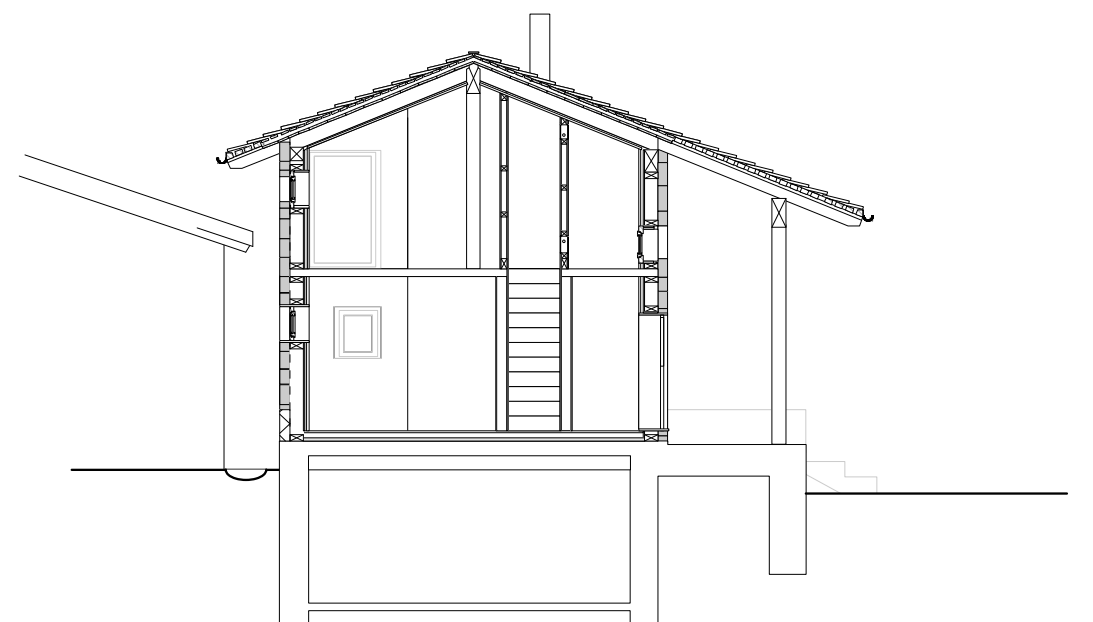

Coupe transversale