


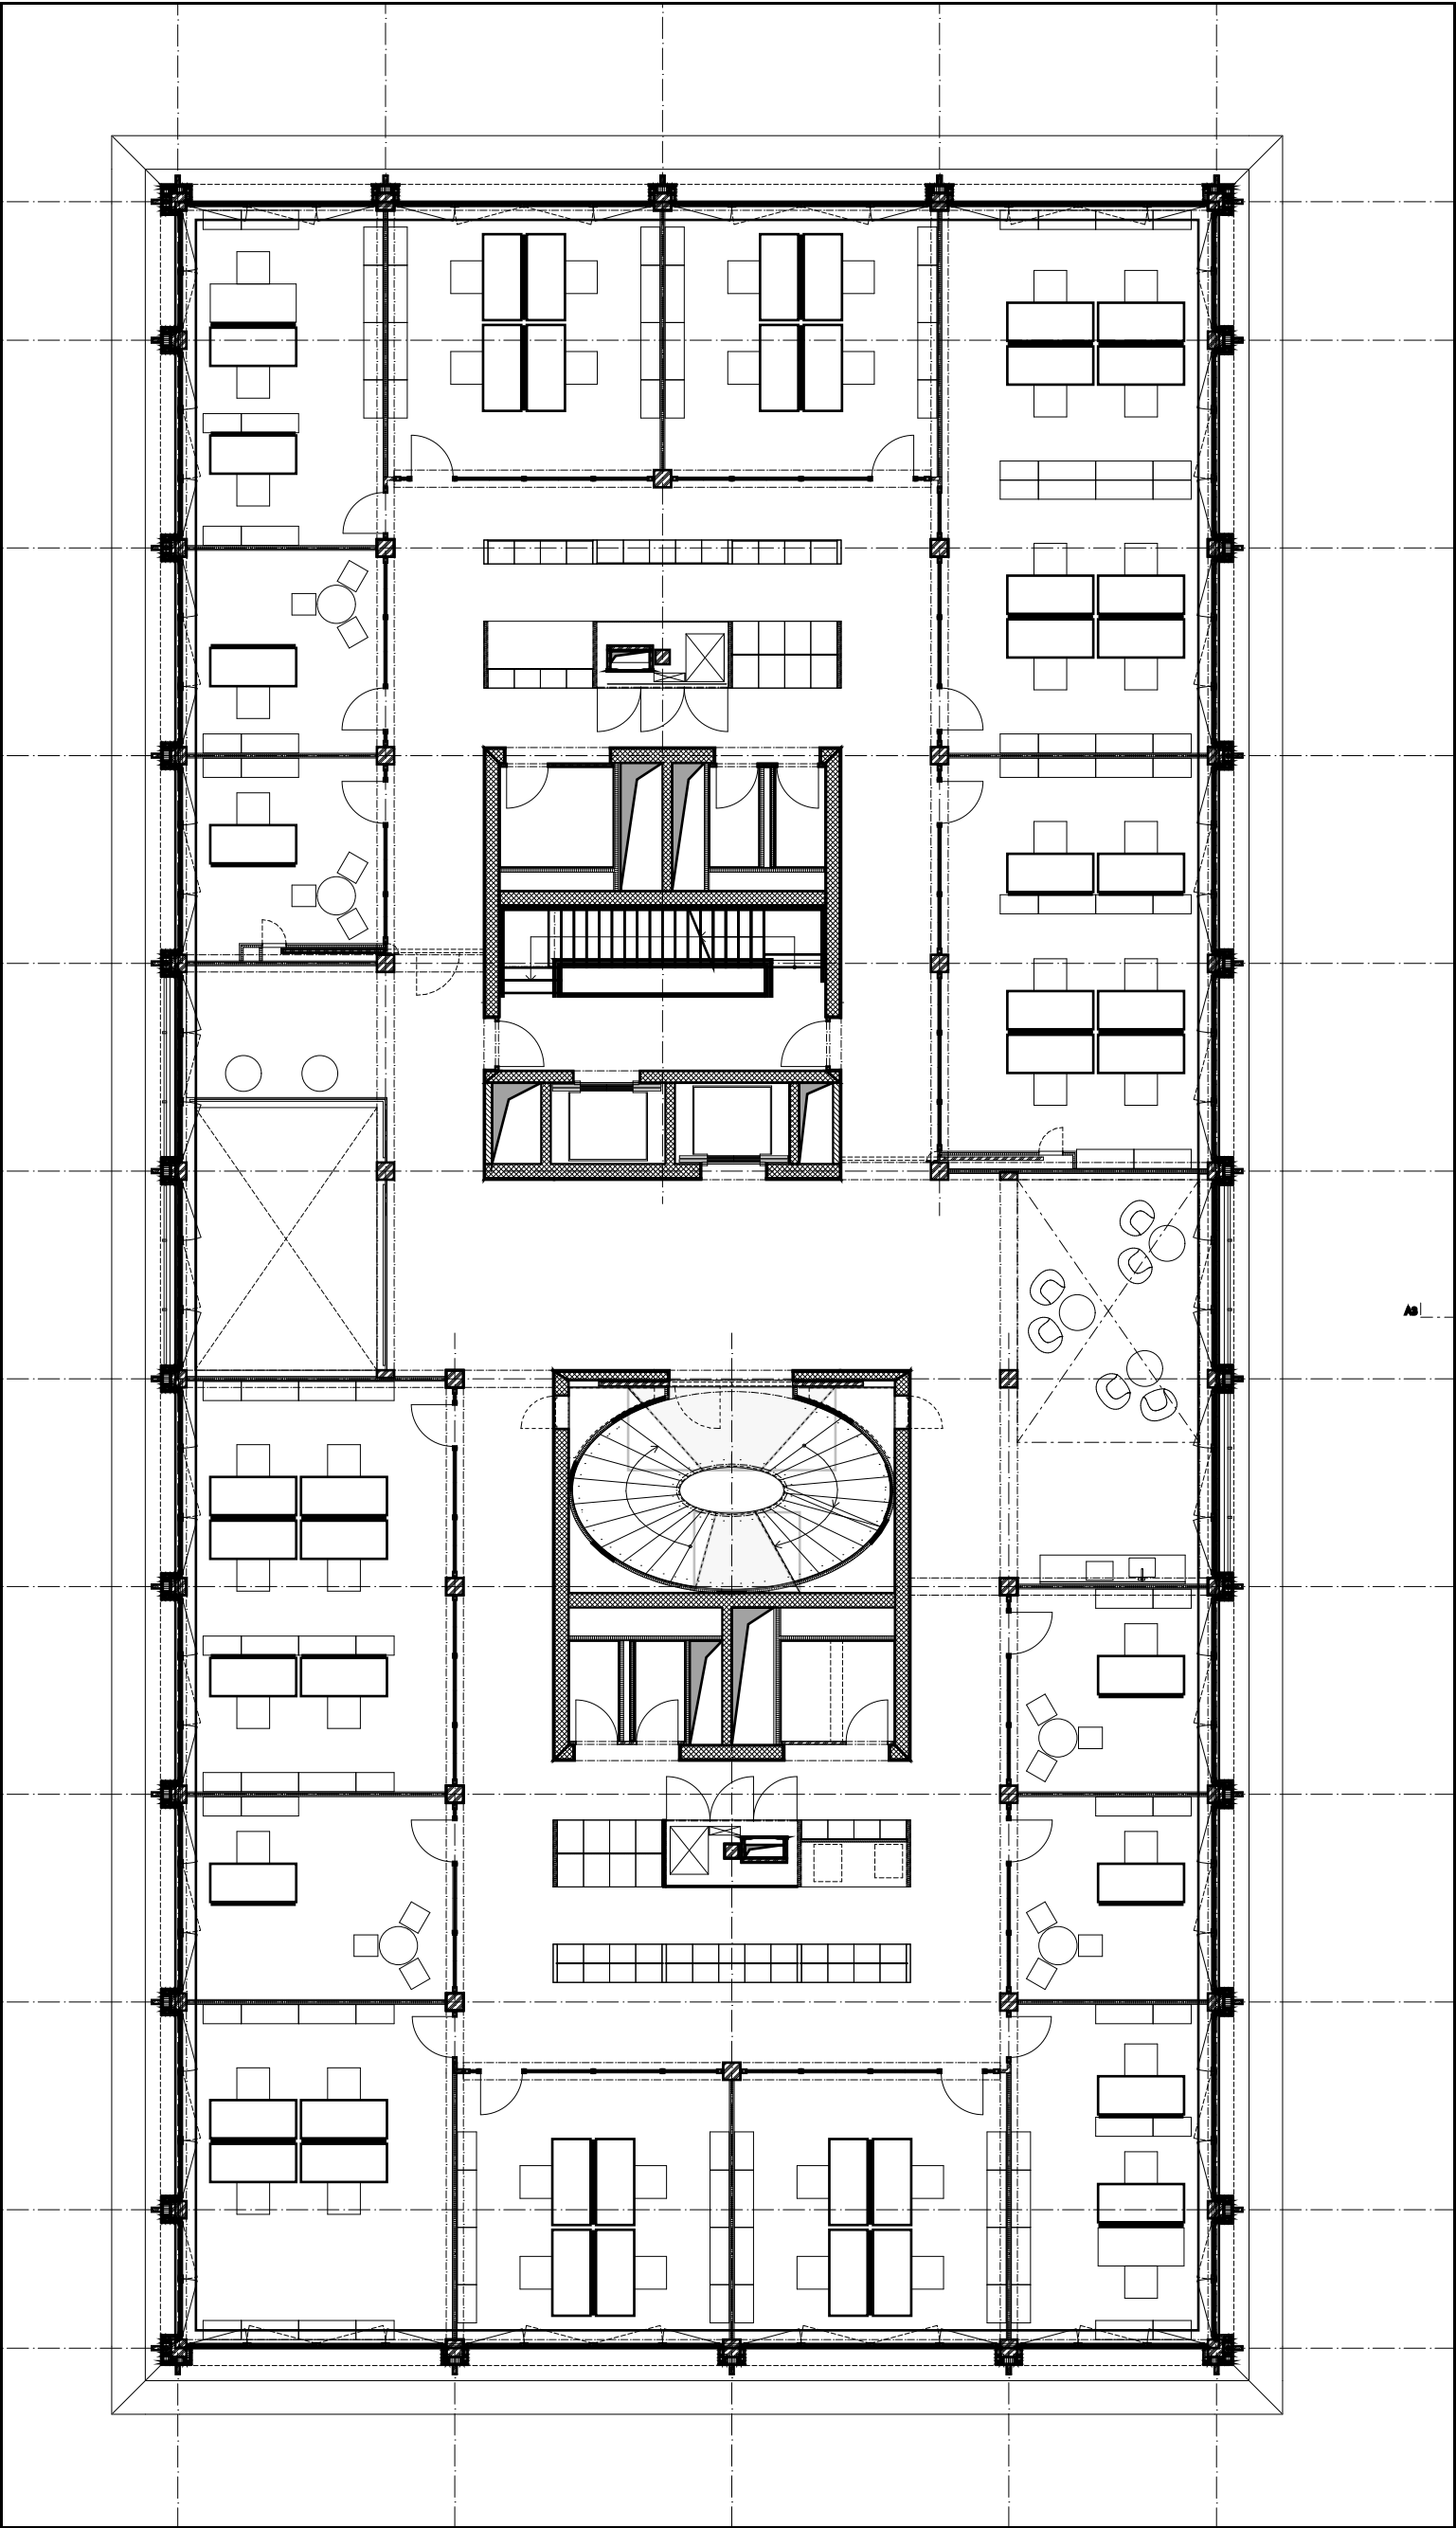

1812 Neubau Hauptsitz EGK in Laufen		Detail: mbl Server: 1012_EGK_Laufen_01a.dwg	Format: A3	Planstatus:
Bauherrschaft: EGK - Gesundheitskassen, Laufen Bahnhofstrasse 2, 4242 Laufen BL	Architekt: Flückiger_Meyer_Partner Architekten AG Bühlstrasse 122 4054 Basel www.fmp-architekten.ch Tel 061 225 28 28	Planinhalt: 2. Obergeschoss	Maassstab: 1:150	Revisiert:
			Plan_Nr.: 4.12.4	Gemässnet: