



Bauherr	Marazzi 3652 Hinterfingen BE	
Objekt	Bootshaus Marazzi 3652 Hinterfingen BE	
Auftraggeber	Lüthi Holzbau AG 3110 Münsingen	
Werkplan 1	Massstab:	1:20
	Datum:	18.12.13
	Gezeichnet:	gan
	Kontrolliert:	per
	Plangrösse:	1248 x 903 mm
	Revidiert 1:	gan
Revidiert 2:	gan	
Revidiert 3:	gan	
Plan-Nr.	35'021	-WP-1

© neue Holzbau AG Lungern
 neue Holzbau AG
 6078 Lungern
 Tel. 041/679 70 80
 Fax 041/679 70 59

www.neueholzbau.ch

Holzleimbau
 Ingenieur-Holzbau
 GSA®-Technologie
 CNC-Abundtechnik

Grundriss EG 1/20

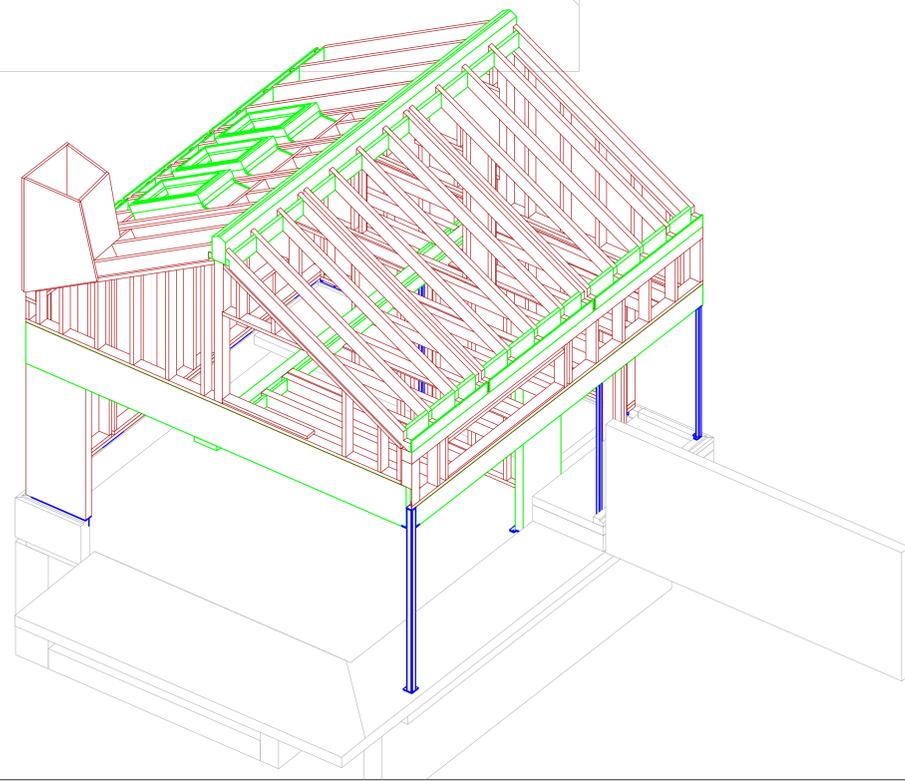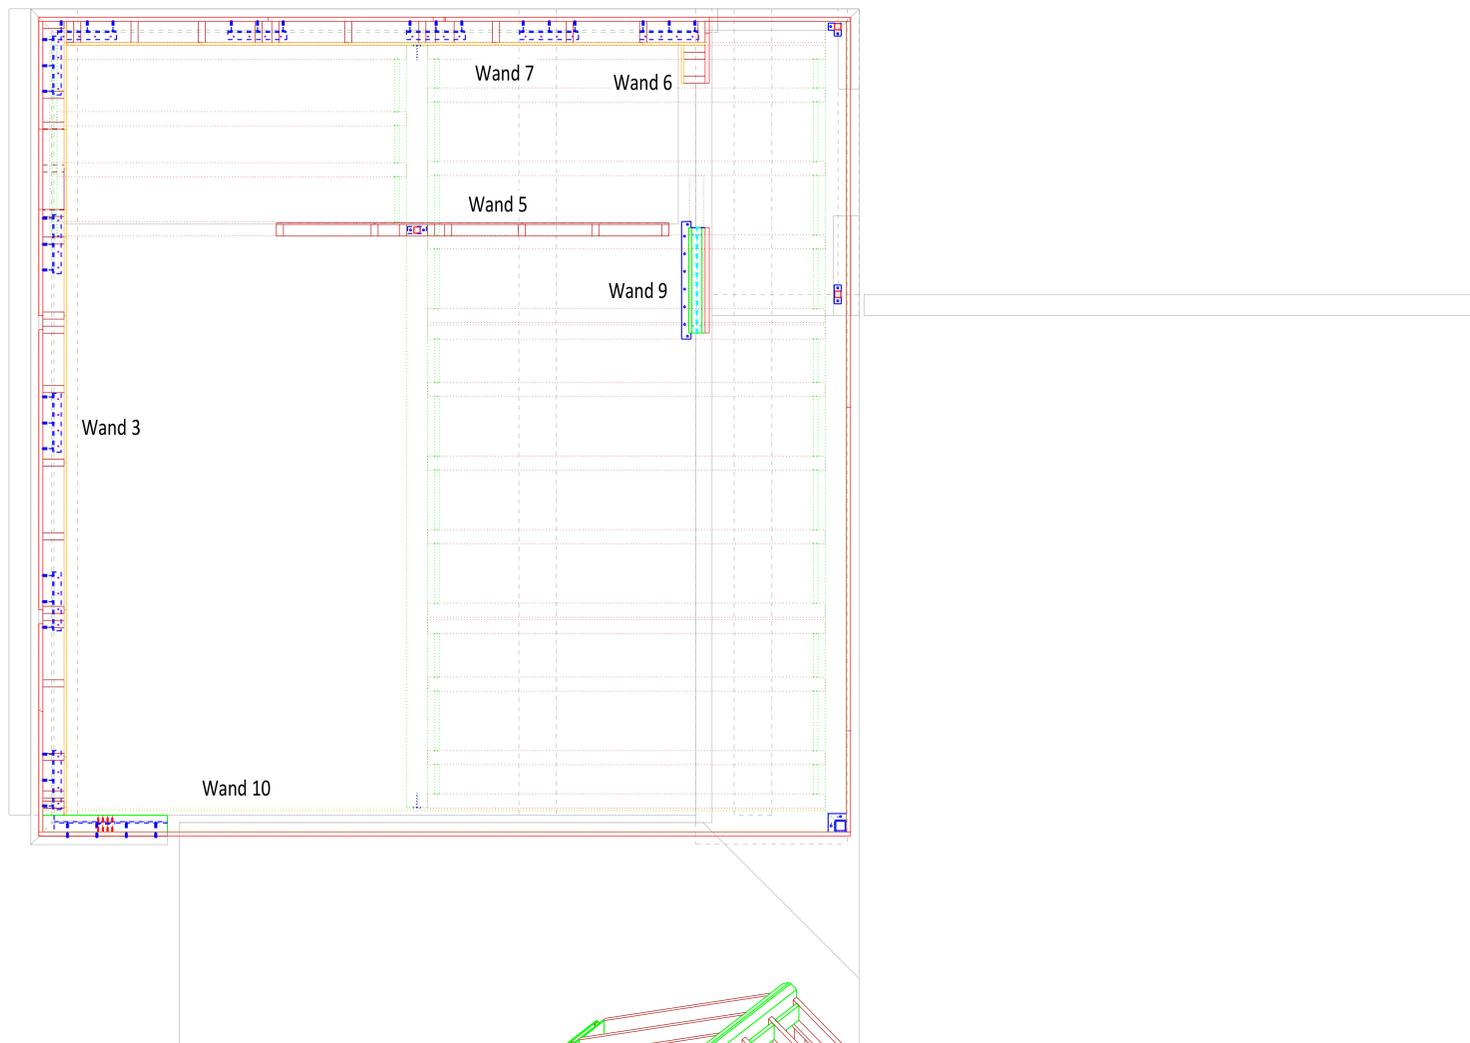

Grundriss DG 1/20

