


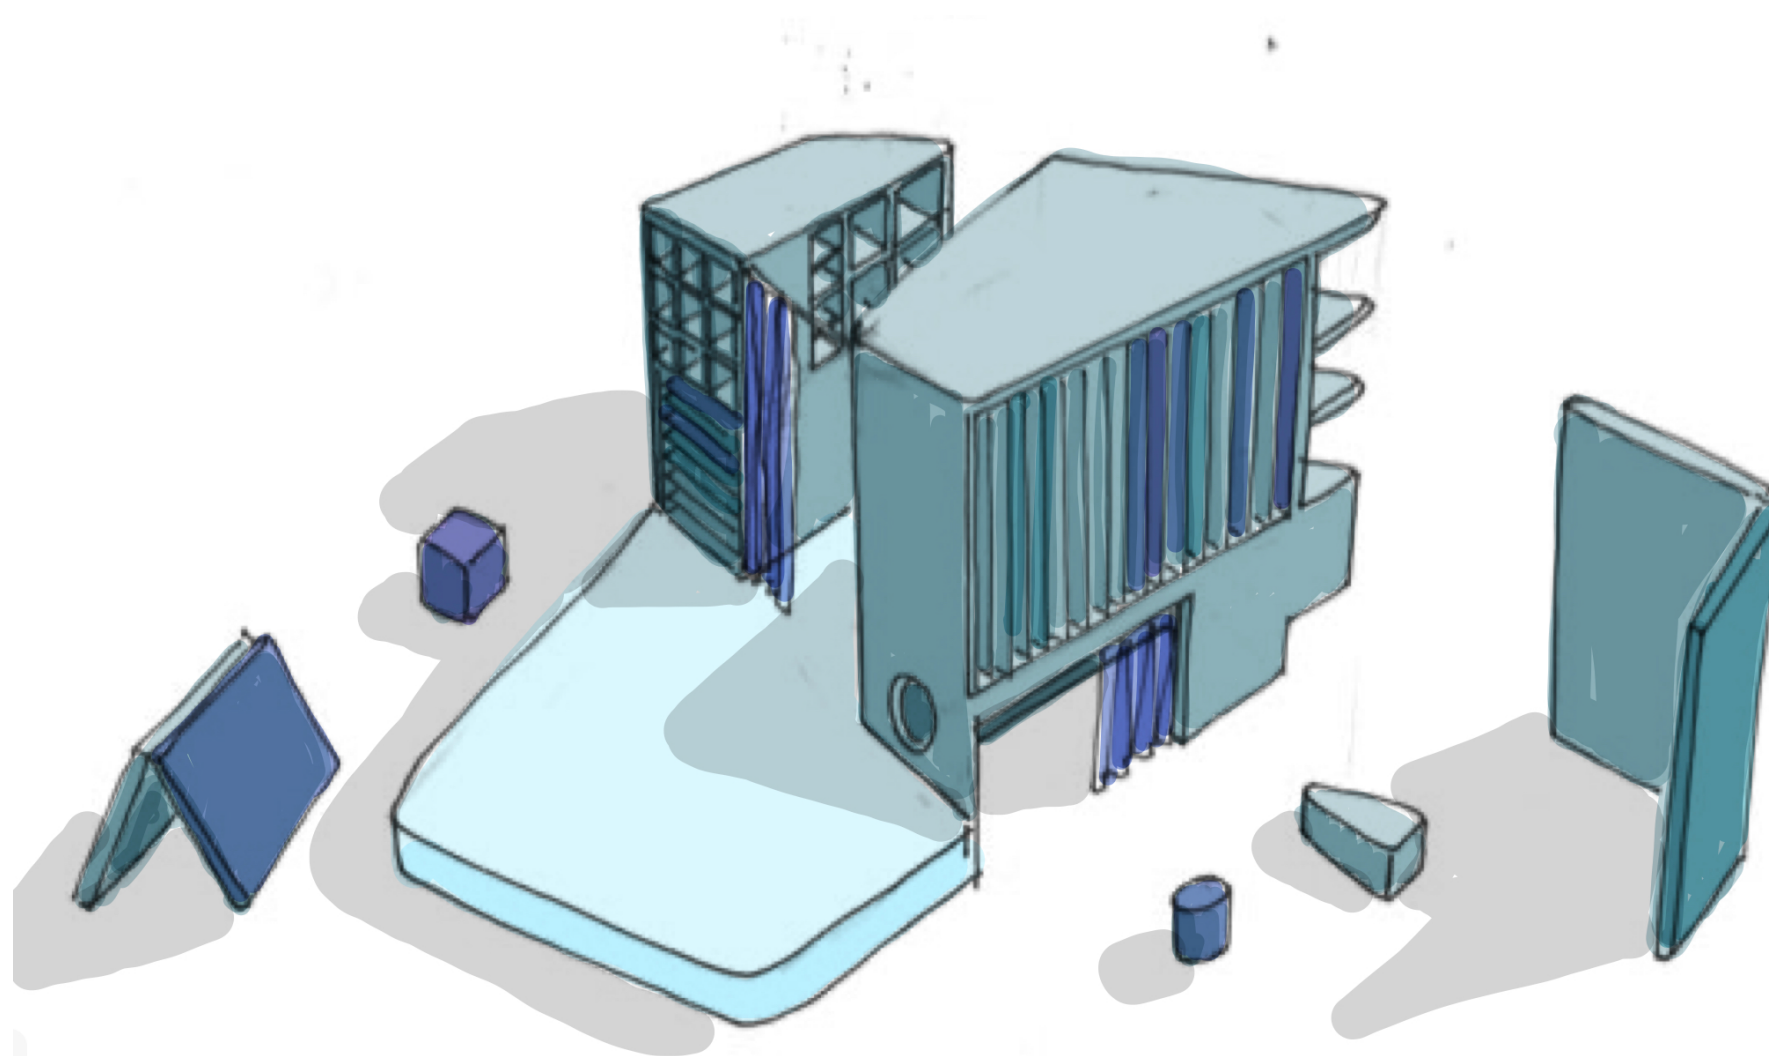

STADT SOLOTHURN
SCHULANLAGE BRÜHL
TAGESSCHULE

SPIELEN
GRUNDRISS 1:50

14.05.2023/BL/RF

