


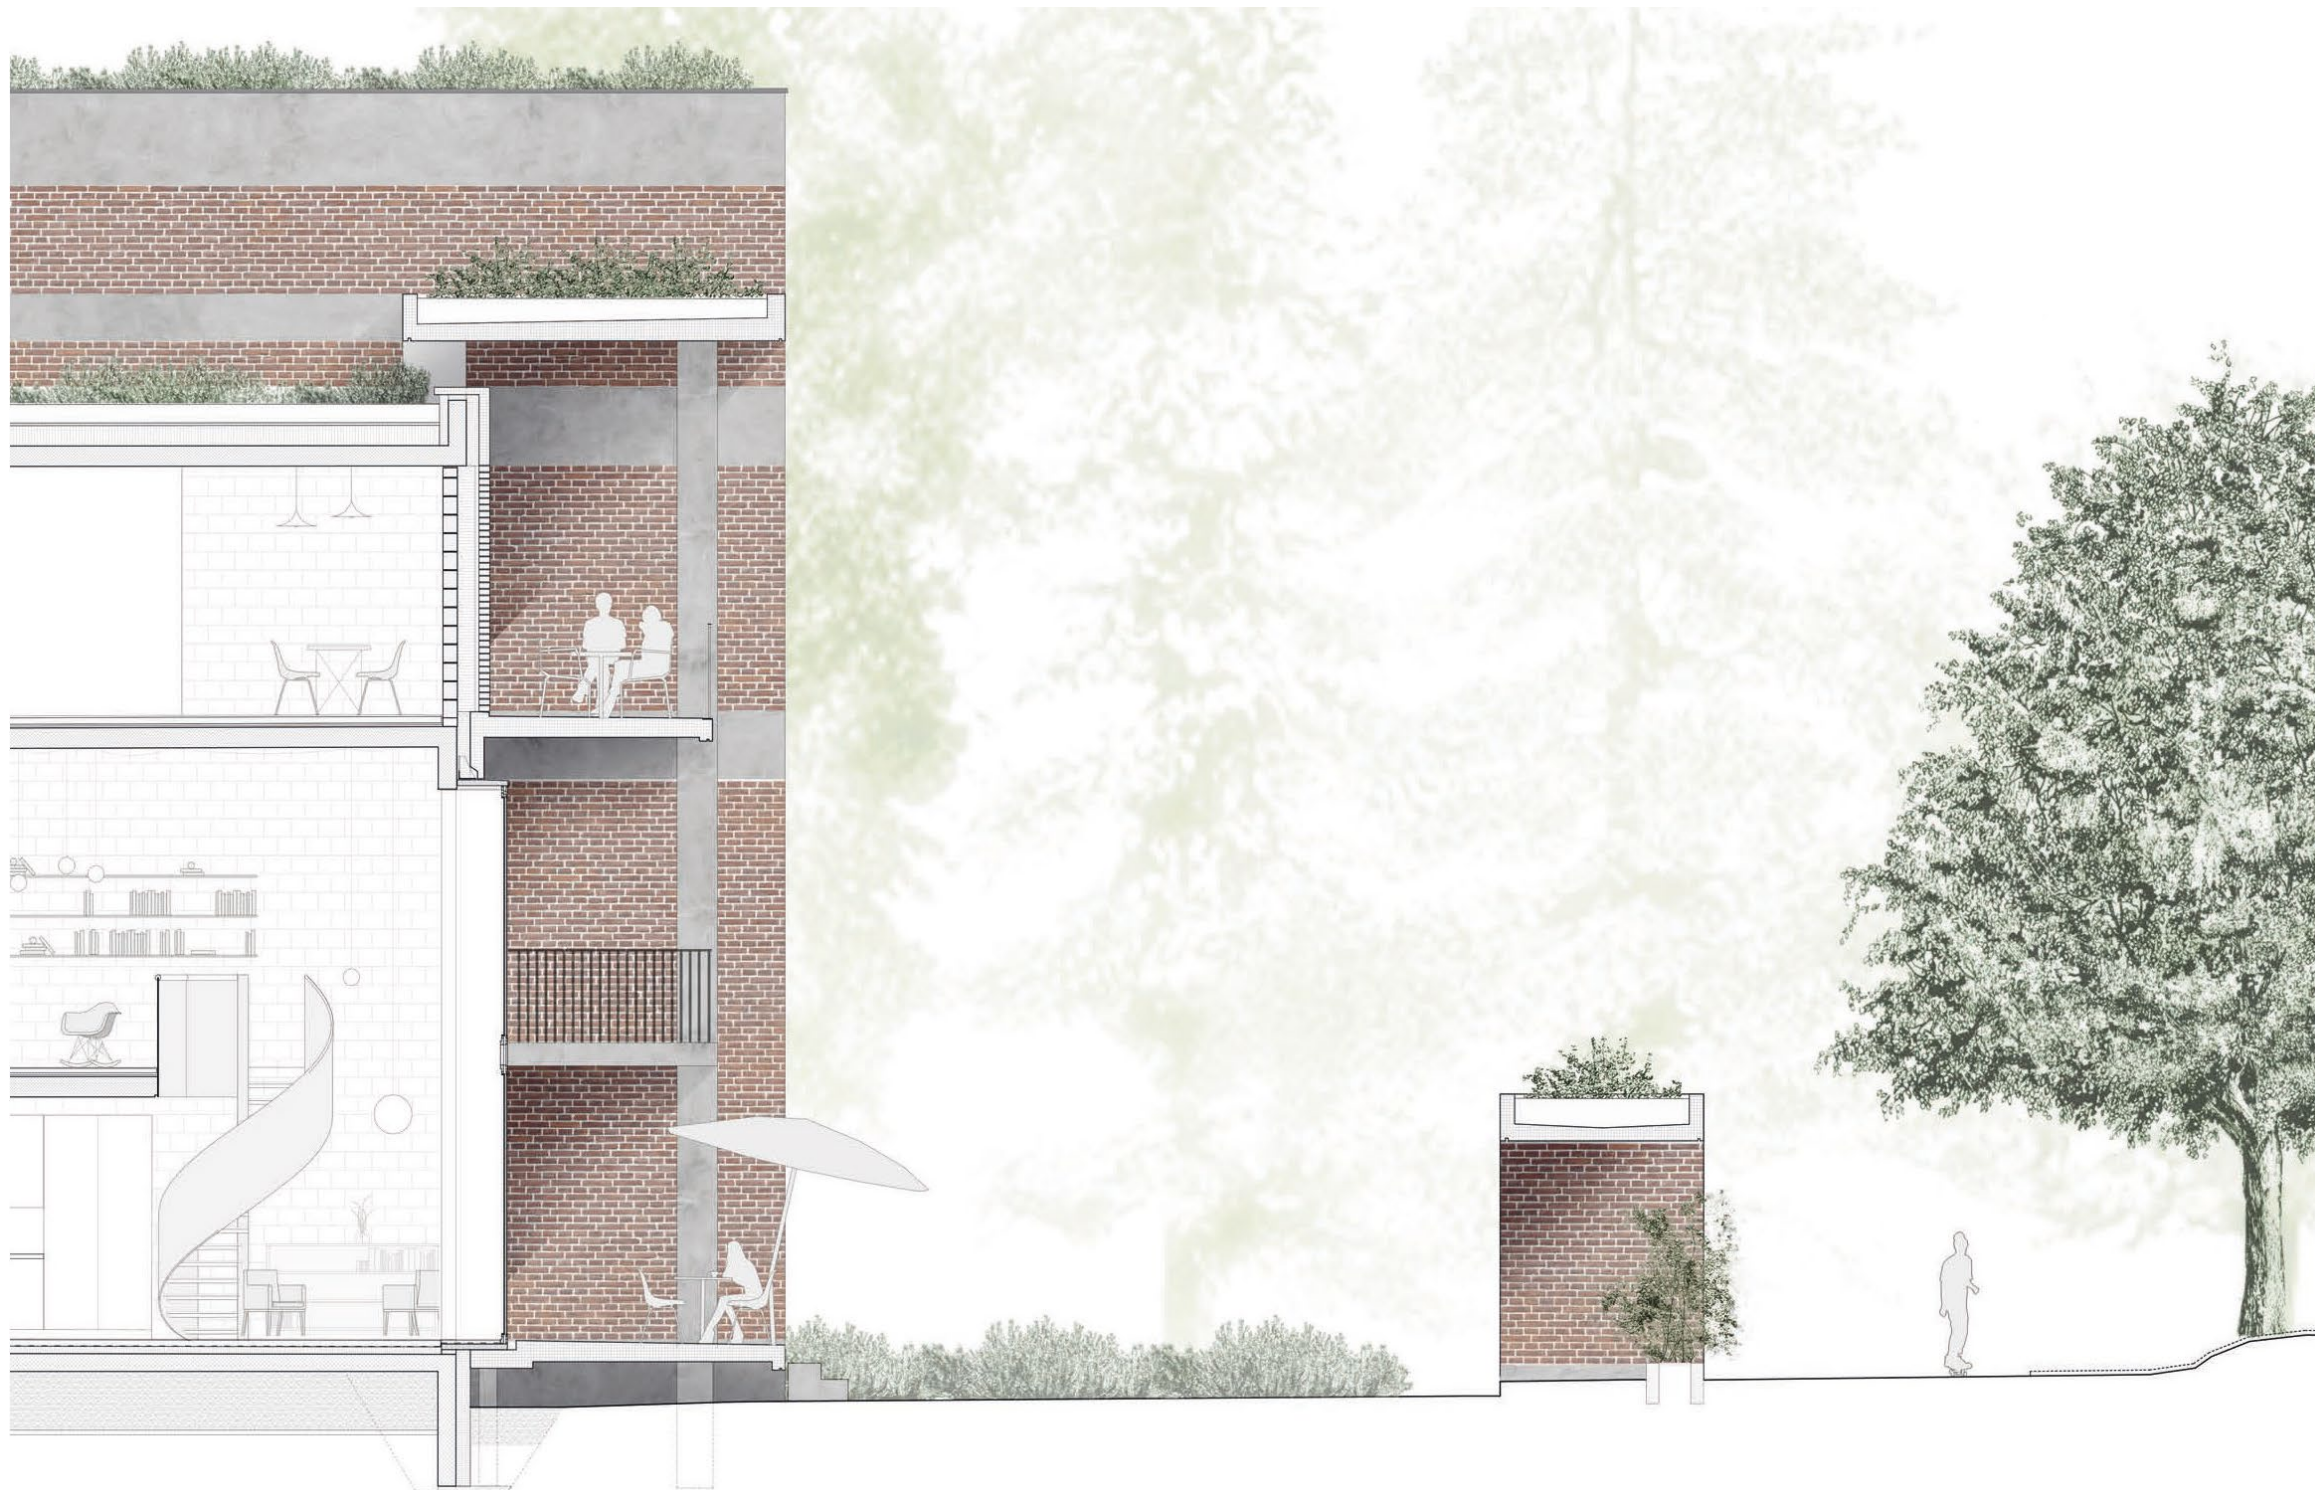

Détail - Facade Haus F

0 2m 4m