
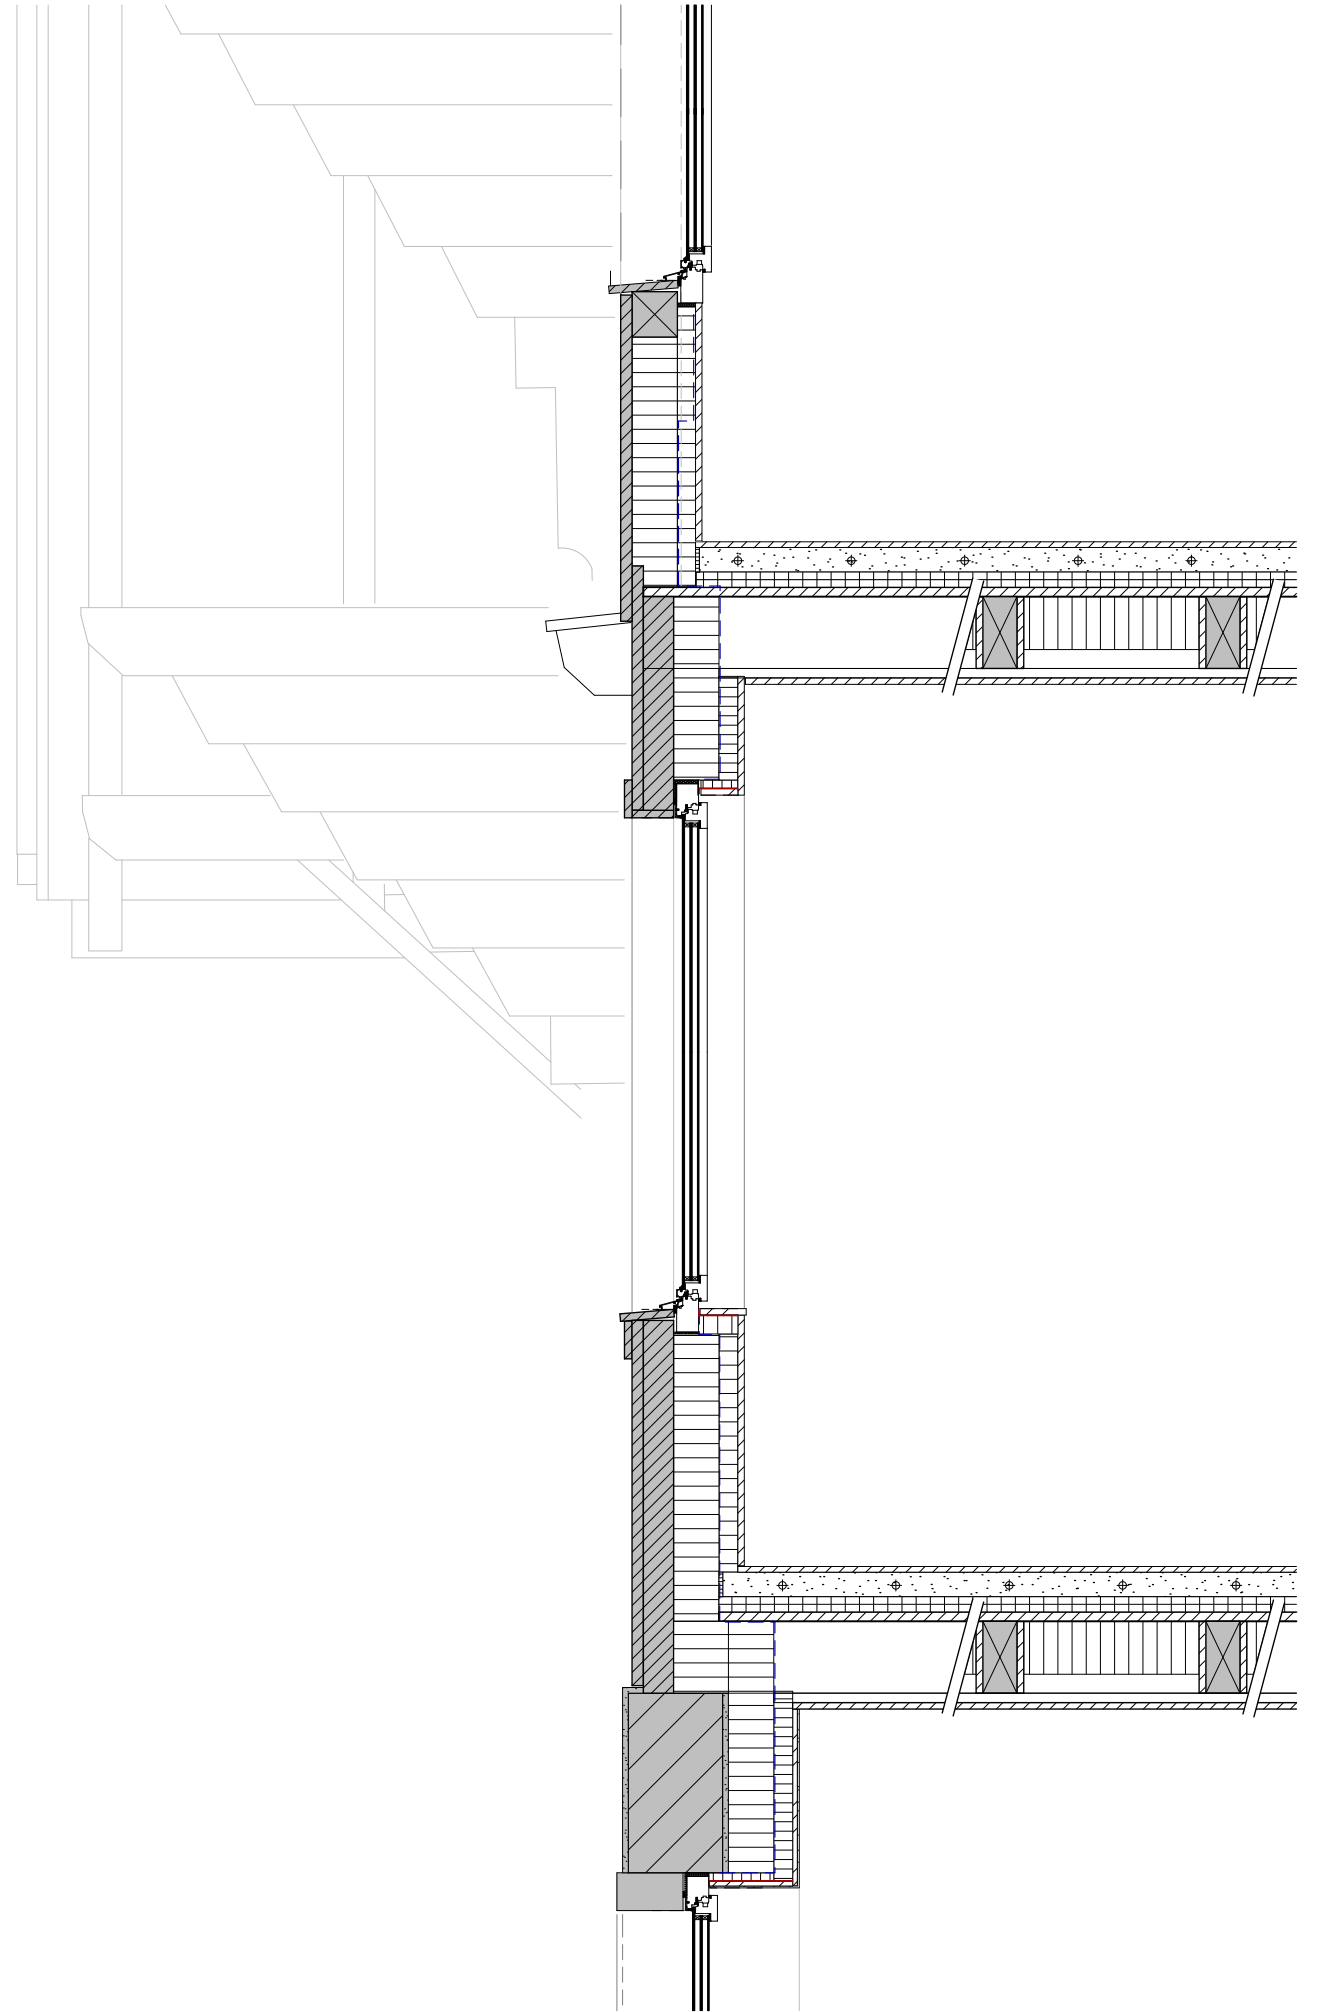


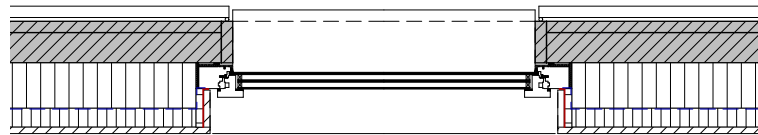

Fassadenschnitt 1:20