


Ansicht Restaurant Frontcooking | 1:20

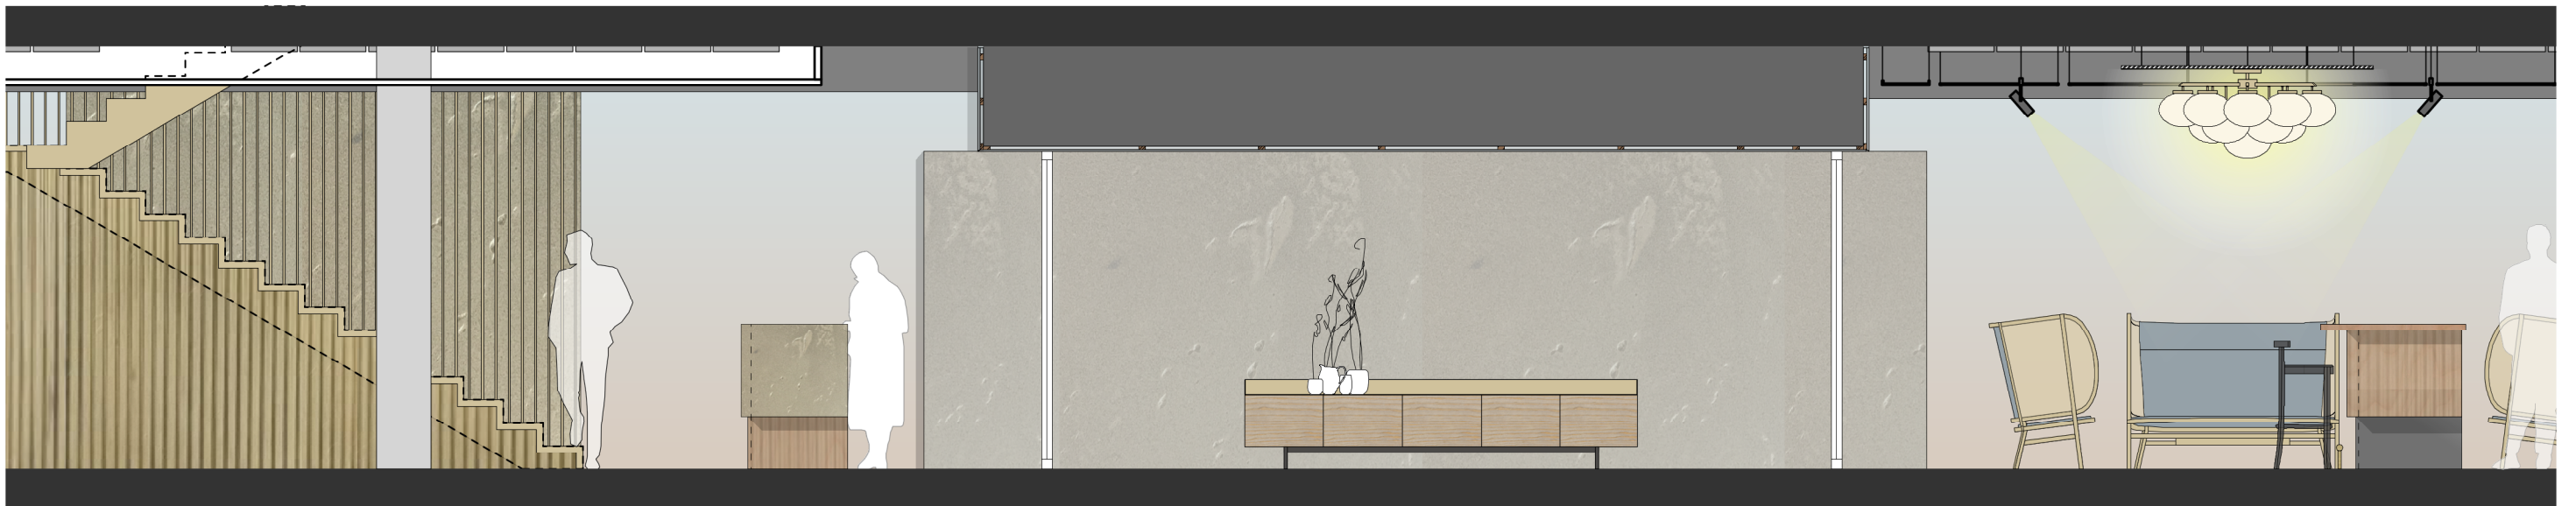

Ansicht Lobby und Eingang Restaurant | 1:20