

s- ar

s-architectes sàrl
avenue de montchoisi 25
1006 lausanne
+41 79 959 54 34
info@s-architectes.ch
www.s-architectes.ch

N°Affaire 1602

Objet

- Transformation en 3 appartements PPE de la maison principale et de la grande salle n°ECA: 2274
- Création d'un nouveau bâtiment de 3 appartements PPE
- Création d'un parking souterrain de 12 places et création de 2 places visiteurs extérieures

MO Le Signal Projets SA

Adresse Route du Signal 28
1091 Bourg-en-Lavaux
Vaud, Suisse


Parcelle 5619

Dessins Façade Est
Bâtiment neuf

Auteur Shaï Sadras
Noam Sadras

Echelle 1:110

Date 25.03.19

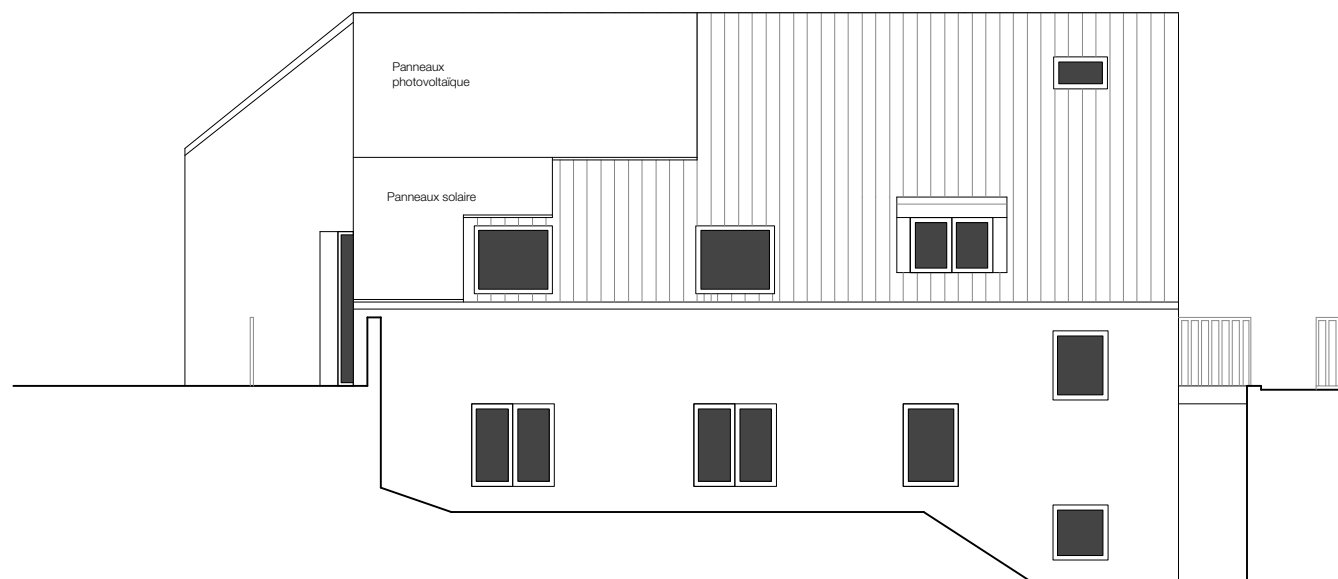

Les plans et dimensions ne sont pas définitifs et sont sujets à de légères modifications