


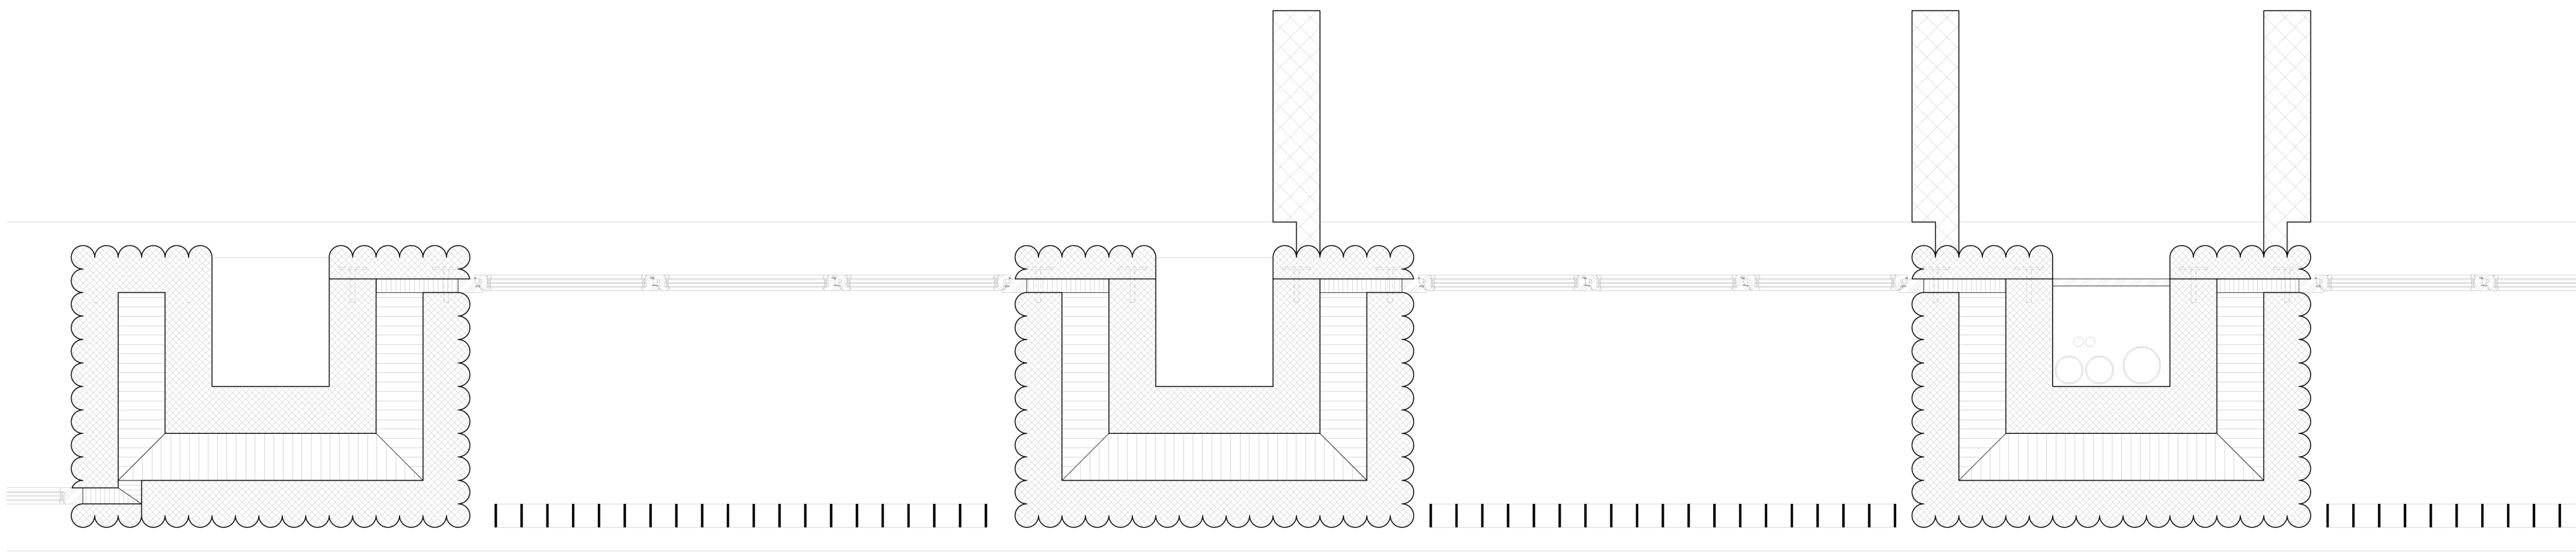

FASSADENSCHNITT 20

