


DETAIL D'APPUI TYPE PORTEUR PRINCIPAL ECH. 1:10

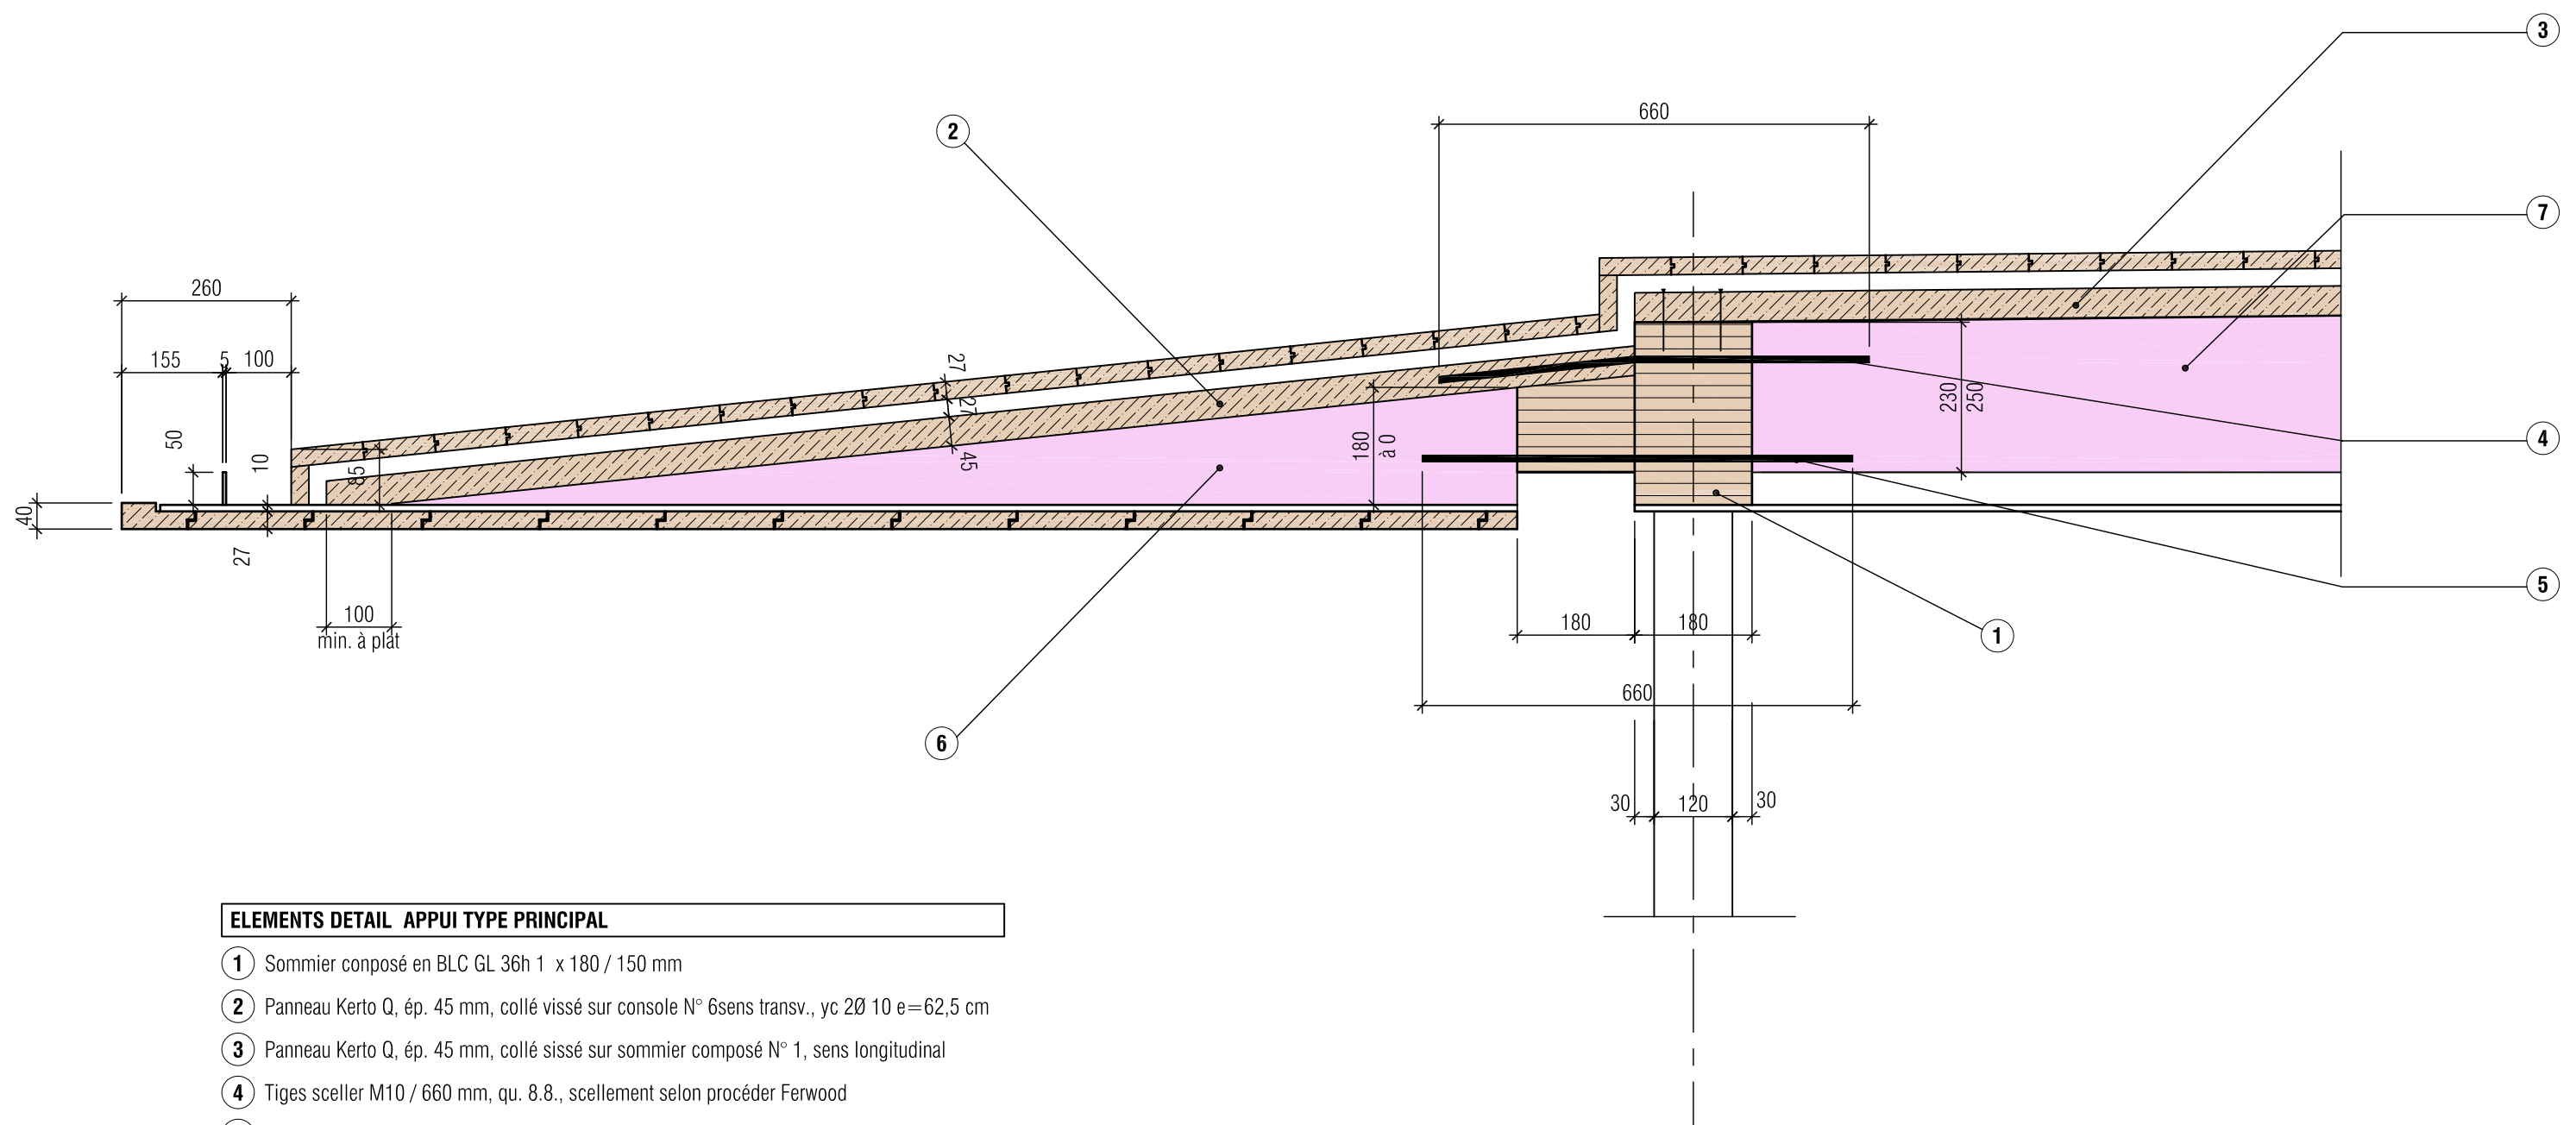

- ELEMENTS DETAIL APPUI TYPE PRINCIPAL
- 1 Sommier composé en BLC GL 36h 1 x 180 / 150 mm
 - 2 Panneau Kerto Q, ép. 45 mm, collé vissé sur console N° 6sens transv., yc 2Ø 10 e=62,5 cm
 - 3 Panneau Kerto Q, ép. 45 mm, collé sissé sur sommier composé N° 1, sens longitudinal
 - 4 Tiges sceller M10 / 660 mm, qu. 8.8., scellement selon procéder Ferwood
 - 5 Tiges sceller M 10 / 660 m, qu 8.8. scellement selon procéder Ferwood
 - 6 Console BLC GL 36 h section 120 / 0 à 180 mm, encastré au sommier composé
 - 7 Traverse BLC GL 28 h, section 120 / 230 à 250 mm