


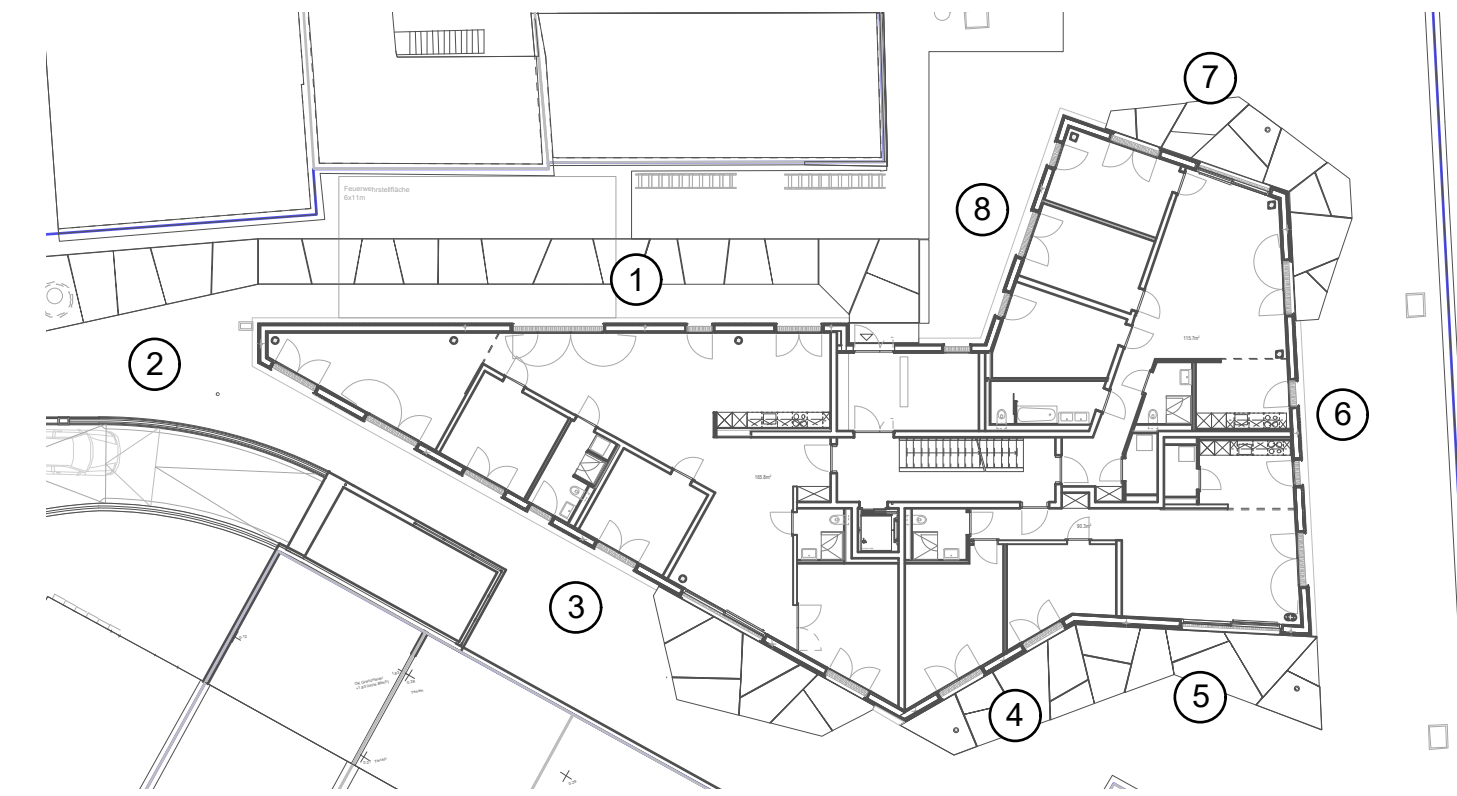

Fassadenabwicklung N.3