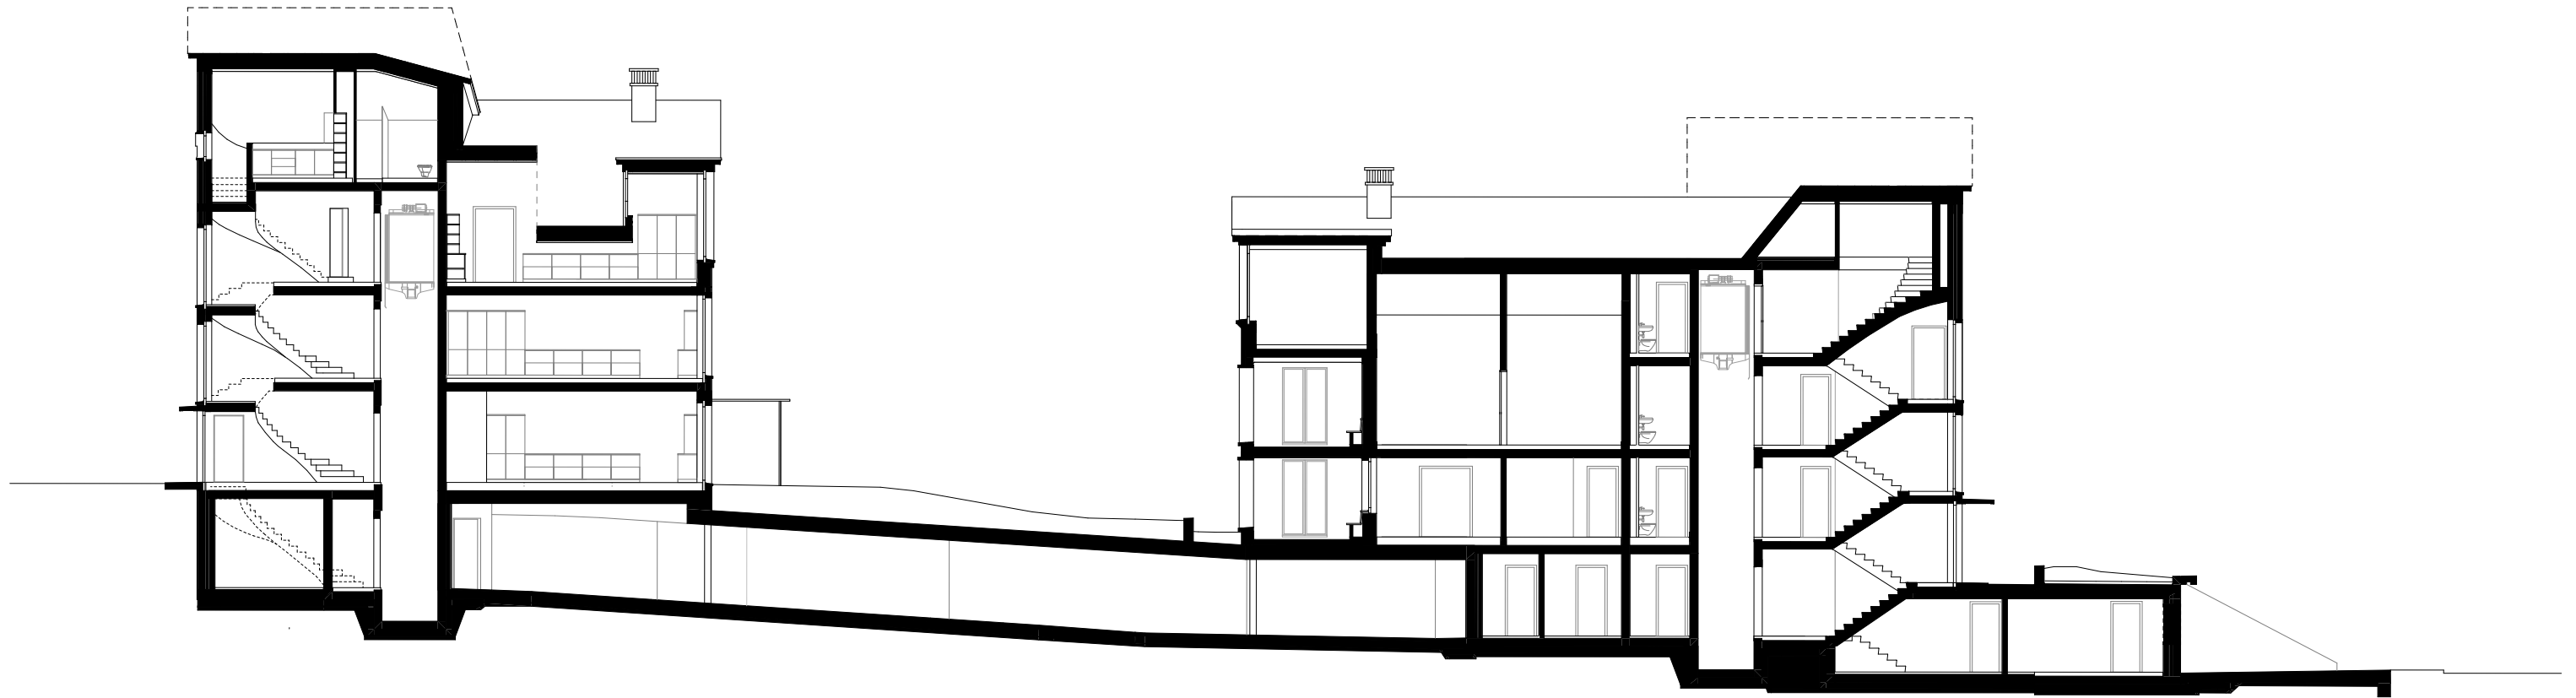


SCHNITT DD 1:200
Mehrfamilienhäuser Rosskastanie und Araukarie
8803 Rüschlikon
Joos & Mathys Architekten

0 2.5 5 10