


197 Neubau Einfamilienhaus mit Einliegerwohnung

Längsschnitt

1:100

Swiss Arc Award 2024

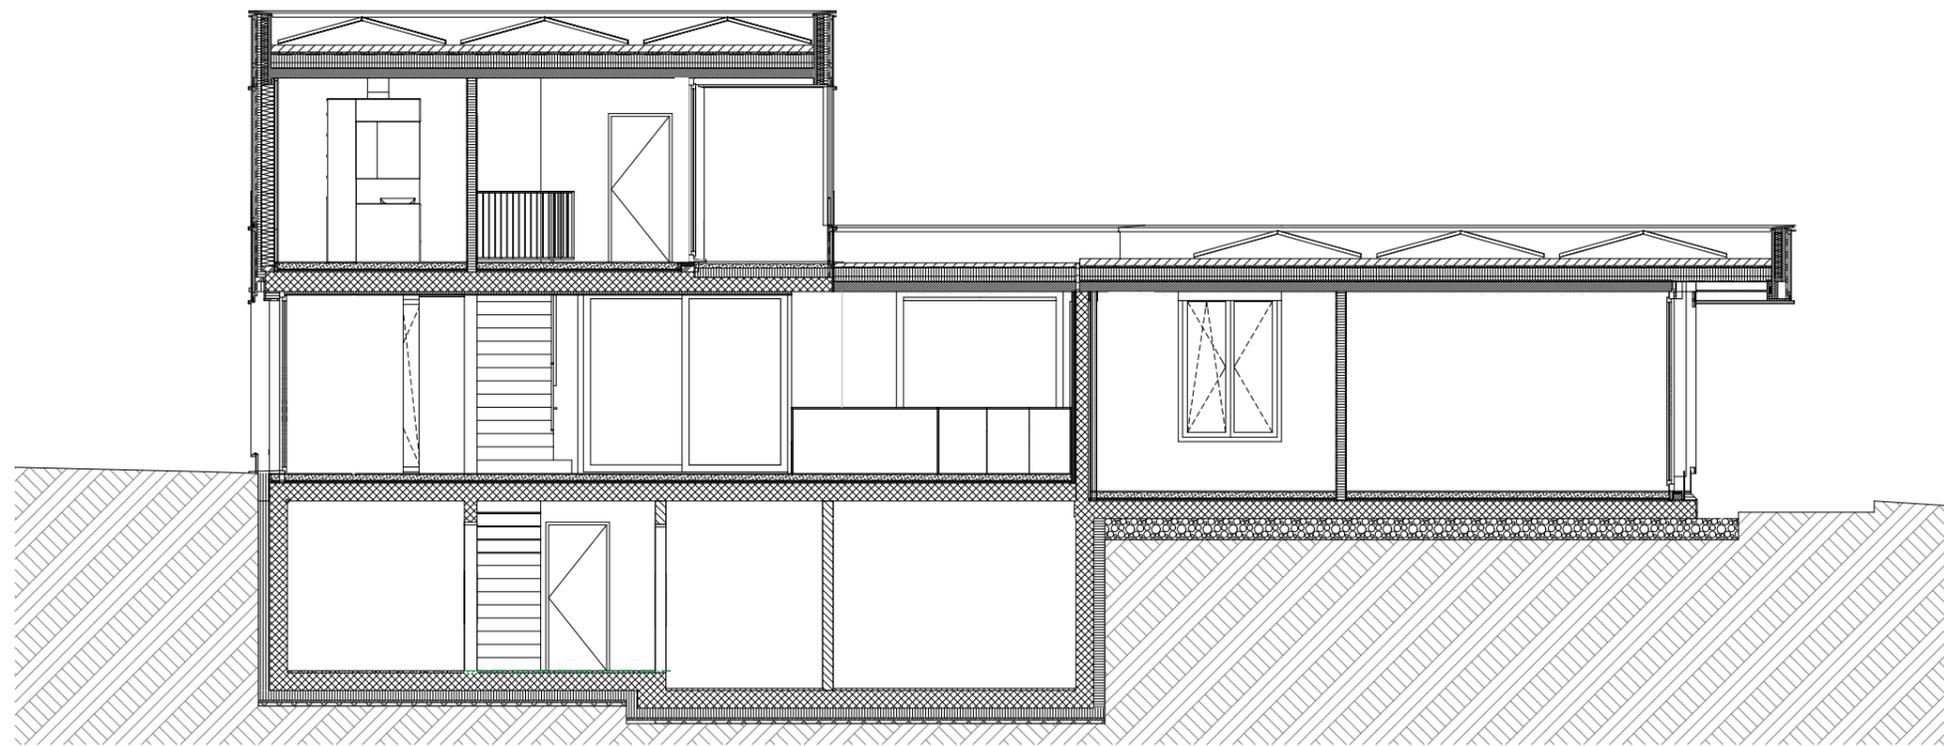

**blu**

dipi **architekten** <sup>eth</sup><sub>sia</sub>

blu architekten ag  
Habsburgerstrasse 35  
CH - 6003 Luzern

+41 41 361 29 06  
atelier@  
blu-architekten.ch