




Untergeschoss M 1:1000

Situation mit Erdgeschoss M 1:1000

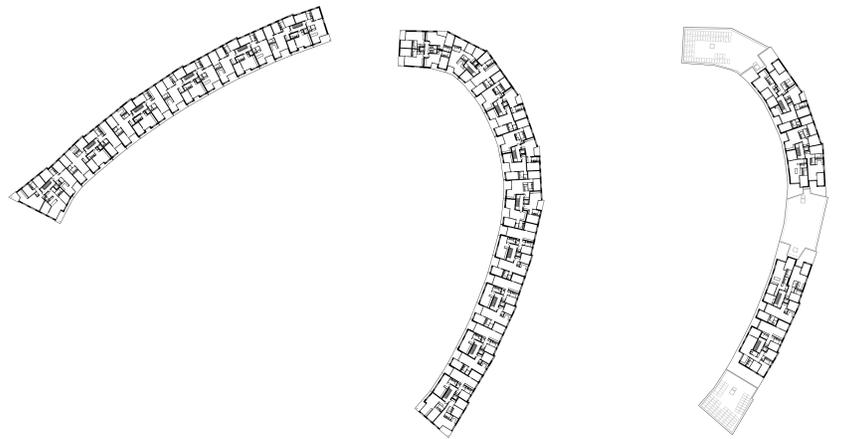

1. Obergeschoss M 1:1000


5. Obergeschoss M 1:1000



Grundriss Segment A M 1:500




Grundriss Segment B M 1:500

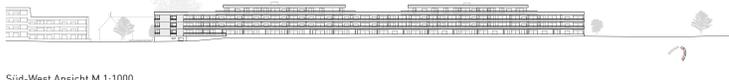

Süd-West Ansicht M 1:1000




Nord-Ost Ansicht M 1:1000

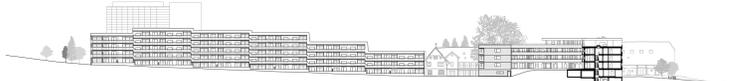


Süd-Ost Ansicht M 1:1000



Längsschnitt Haus A M 1:1000

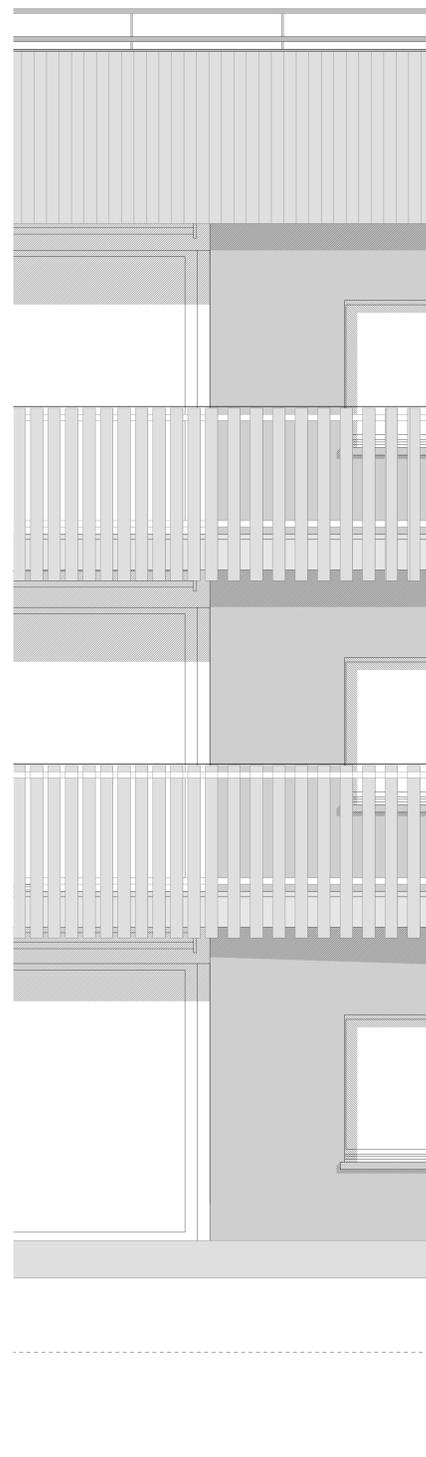

Detailansicht M 1:20

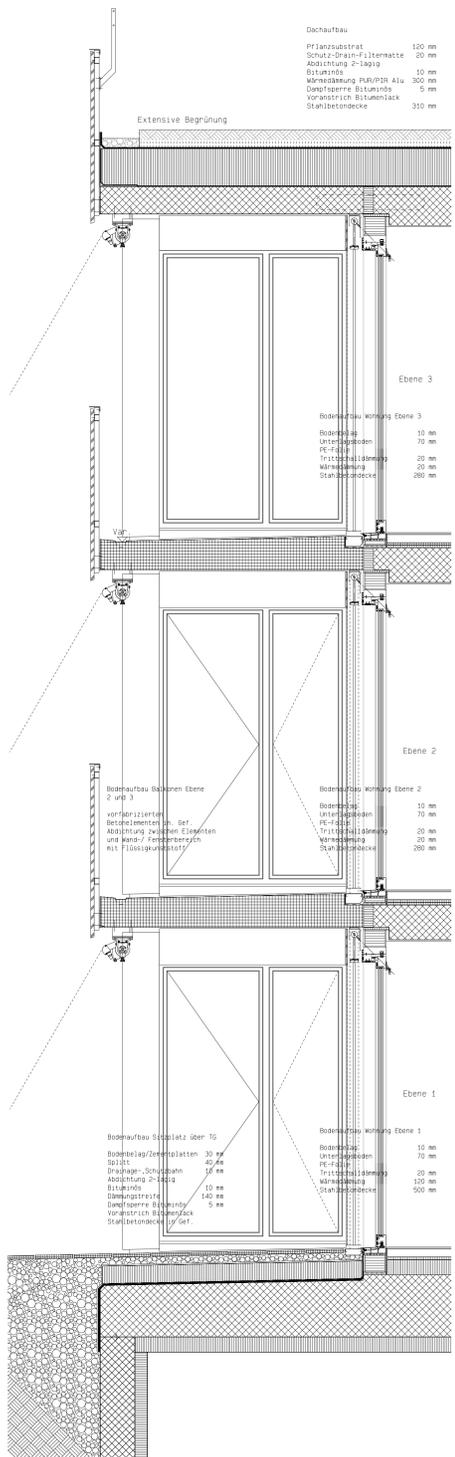

Detailschnitt M 1:20