


- 1 Eingang
- 2 Operationsbereich
- 3 Intensivpflegestation
- 4 Neonatologie
- 5 Notfallstation
- 6 Poliklinik
- 7 Bildagnostik
- 8 Mitarbeiter- & Besucherrestaurant
- 9 Medizinische Tagesklinik
- 10 Chirurg. Tagesklinik

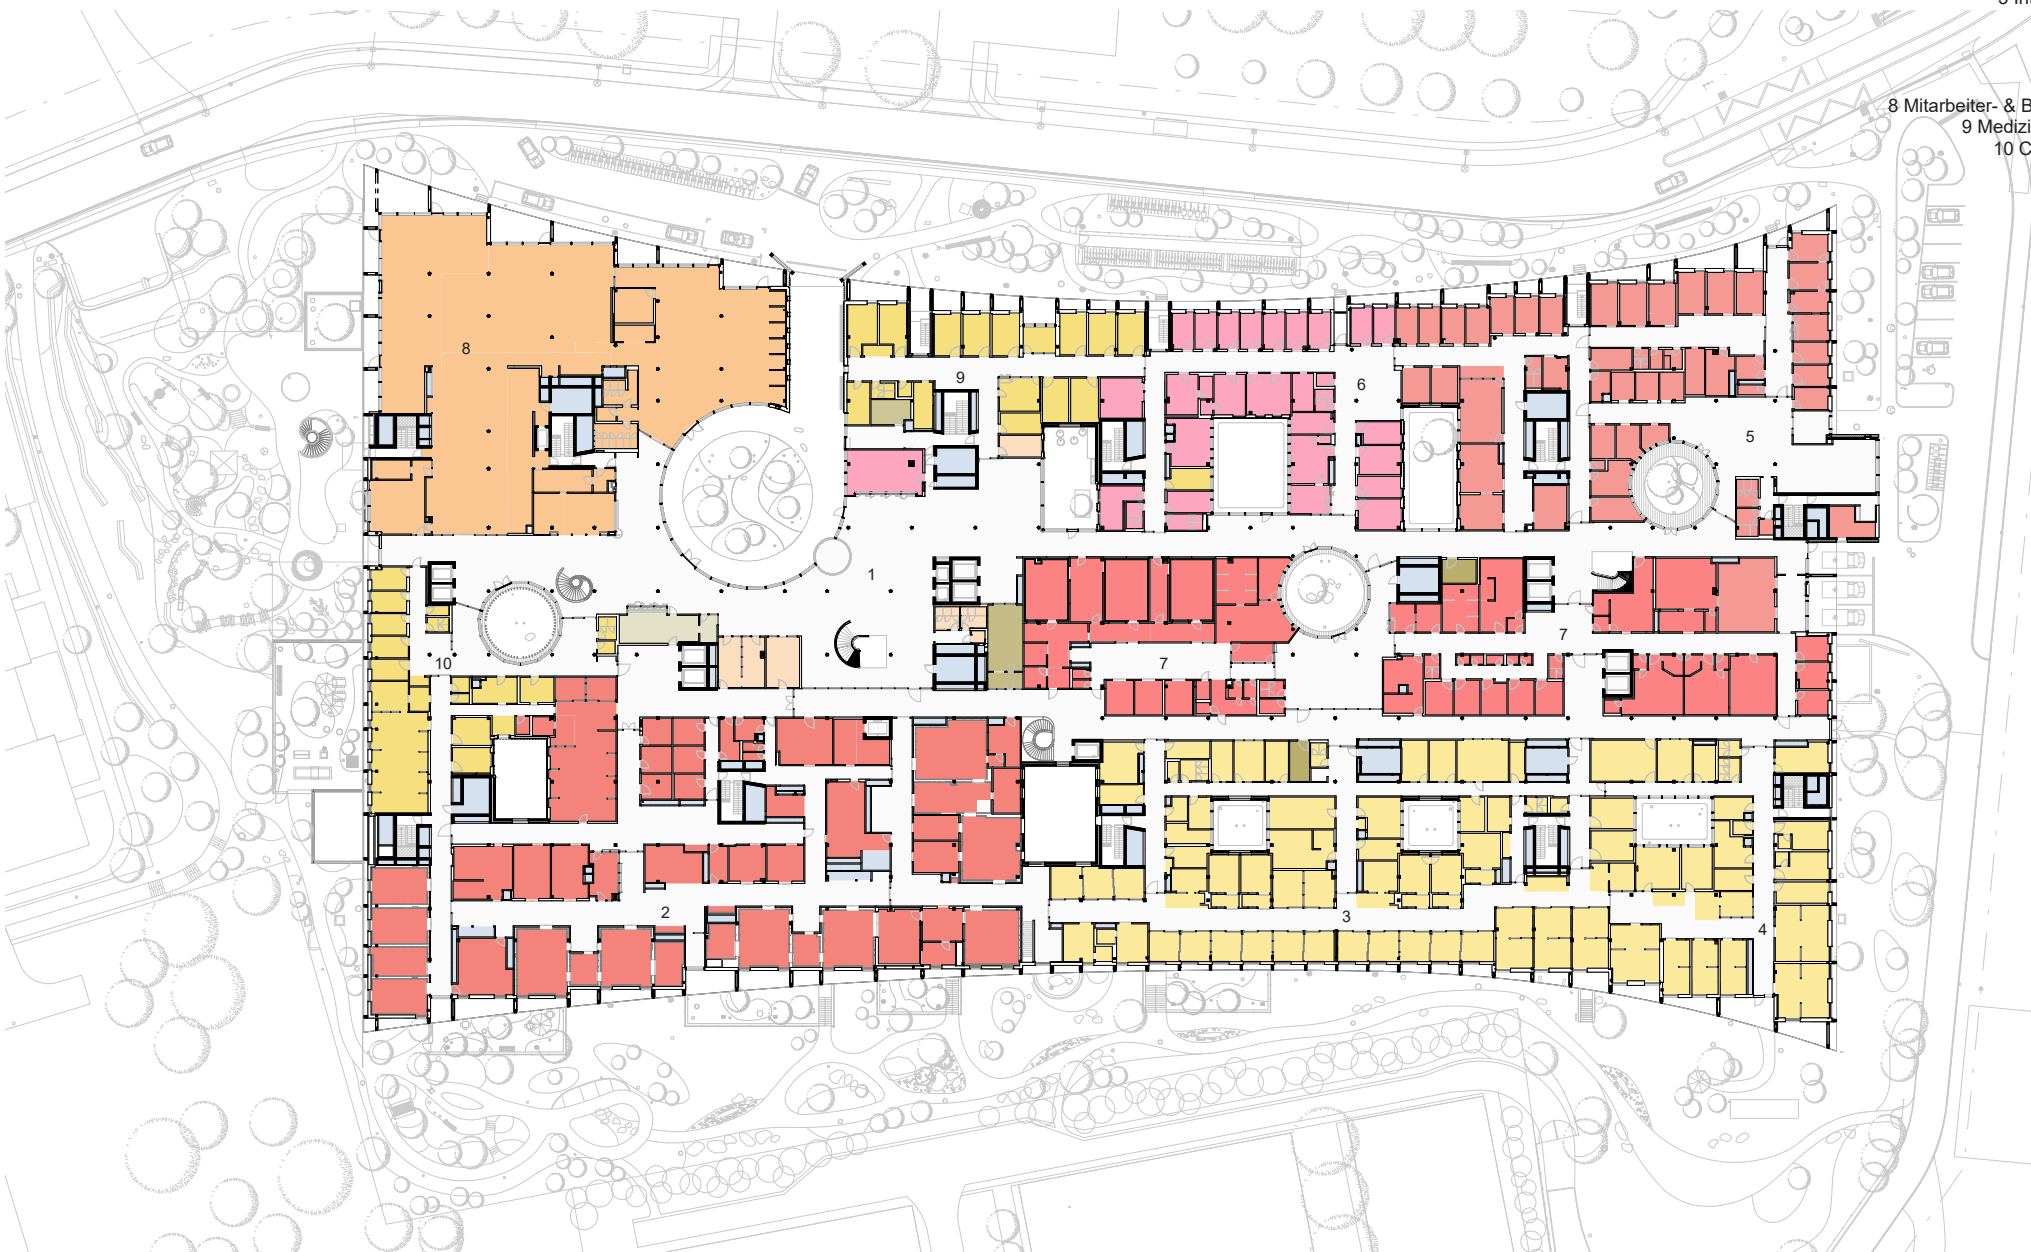

GRUNDRISS EG

Masstab 1:1000

0 5 10 20

