





Elévation longitudinale côté jardins 1:200




Elévation longitudinale côté rue 1:200

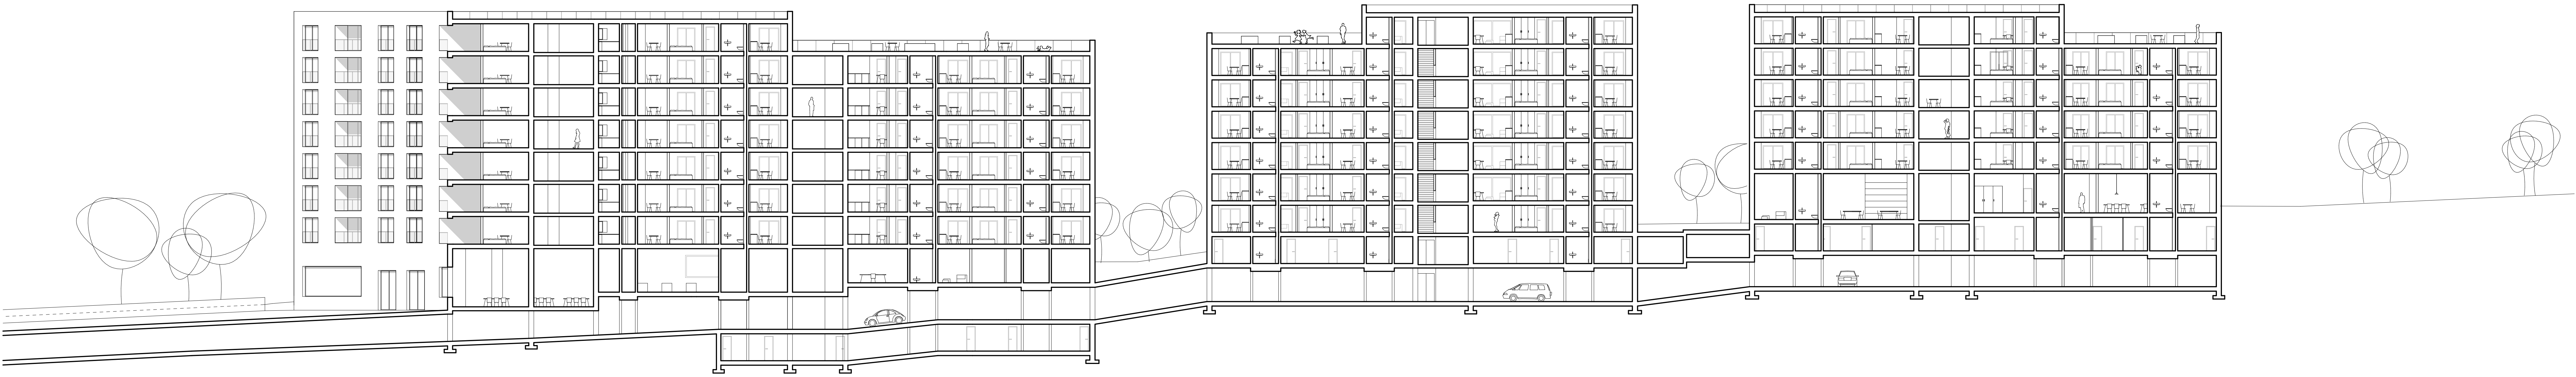

Coupe longitudinale 1:200

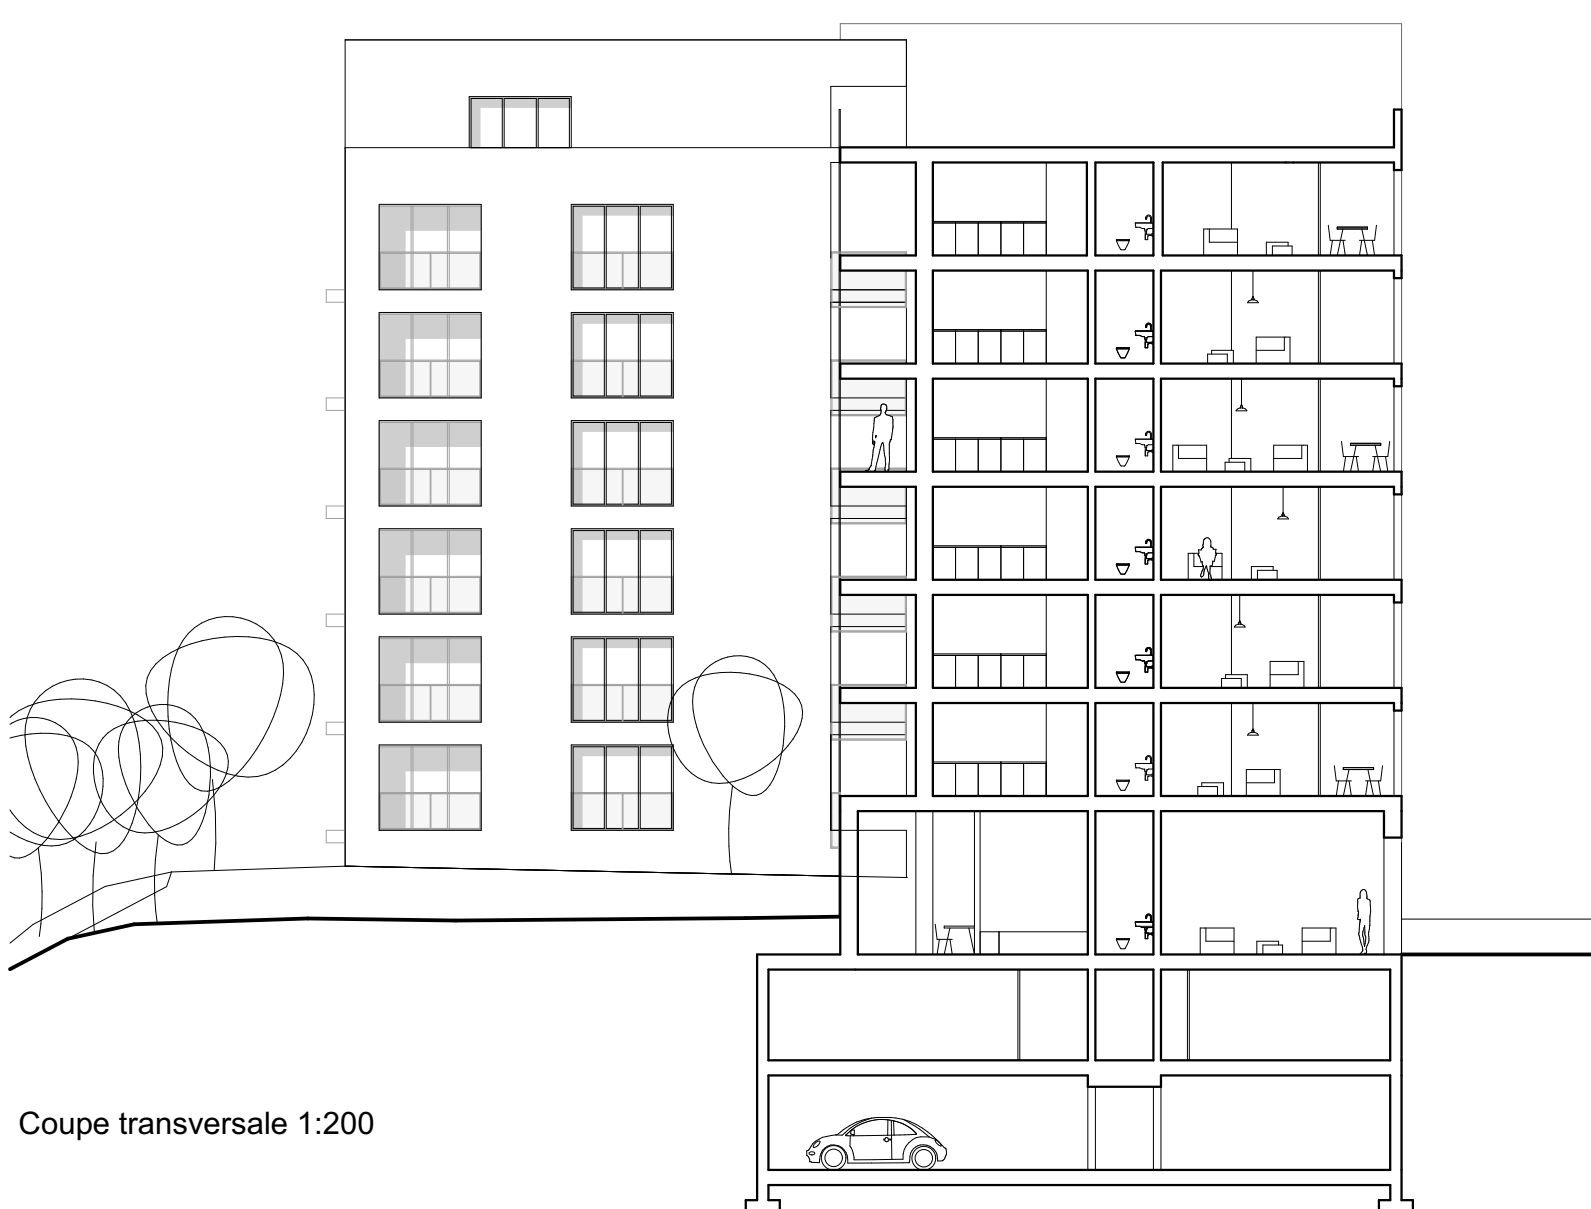


Coupe transversale 1:200

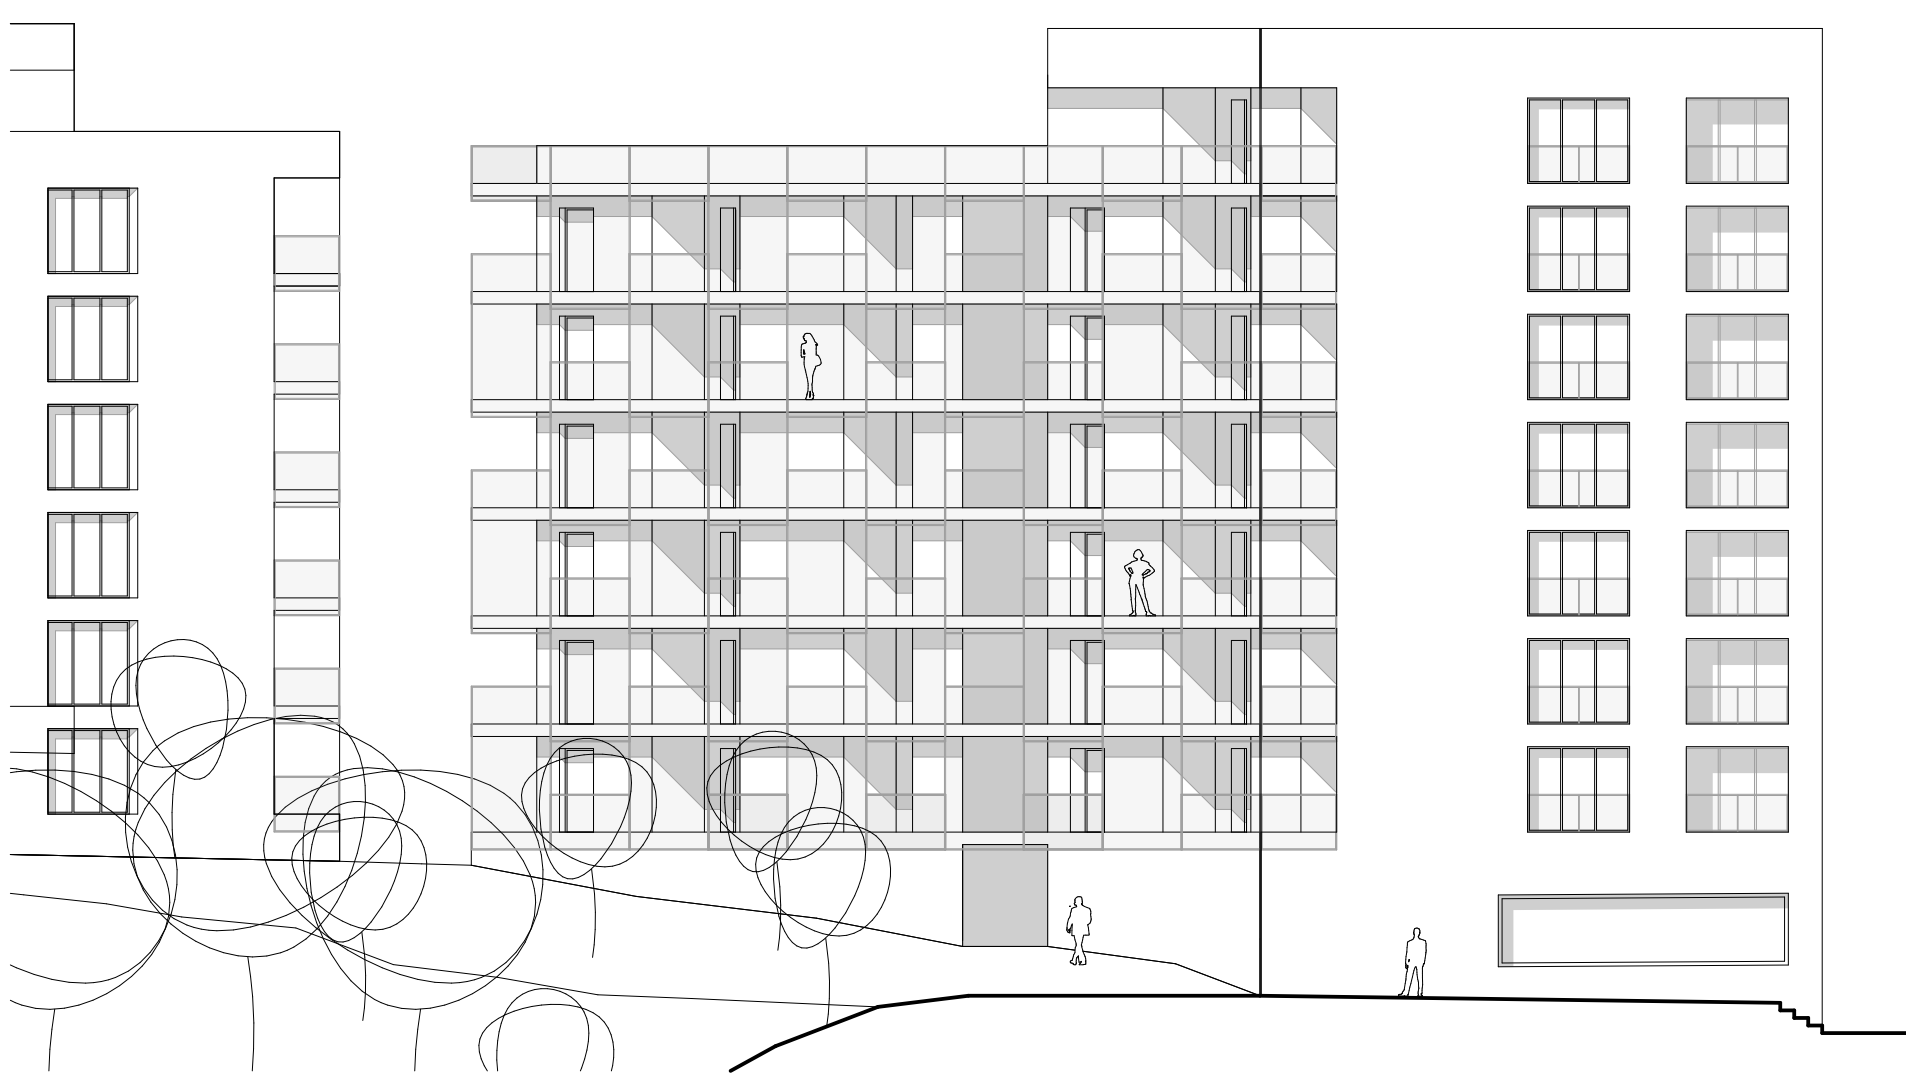

Elévation façade pignon bâtiment 1 1:200



Elévation façade pignon bâtiment 2 1:200

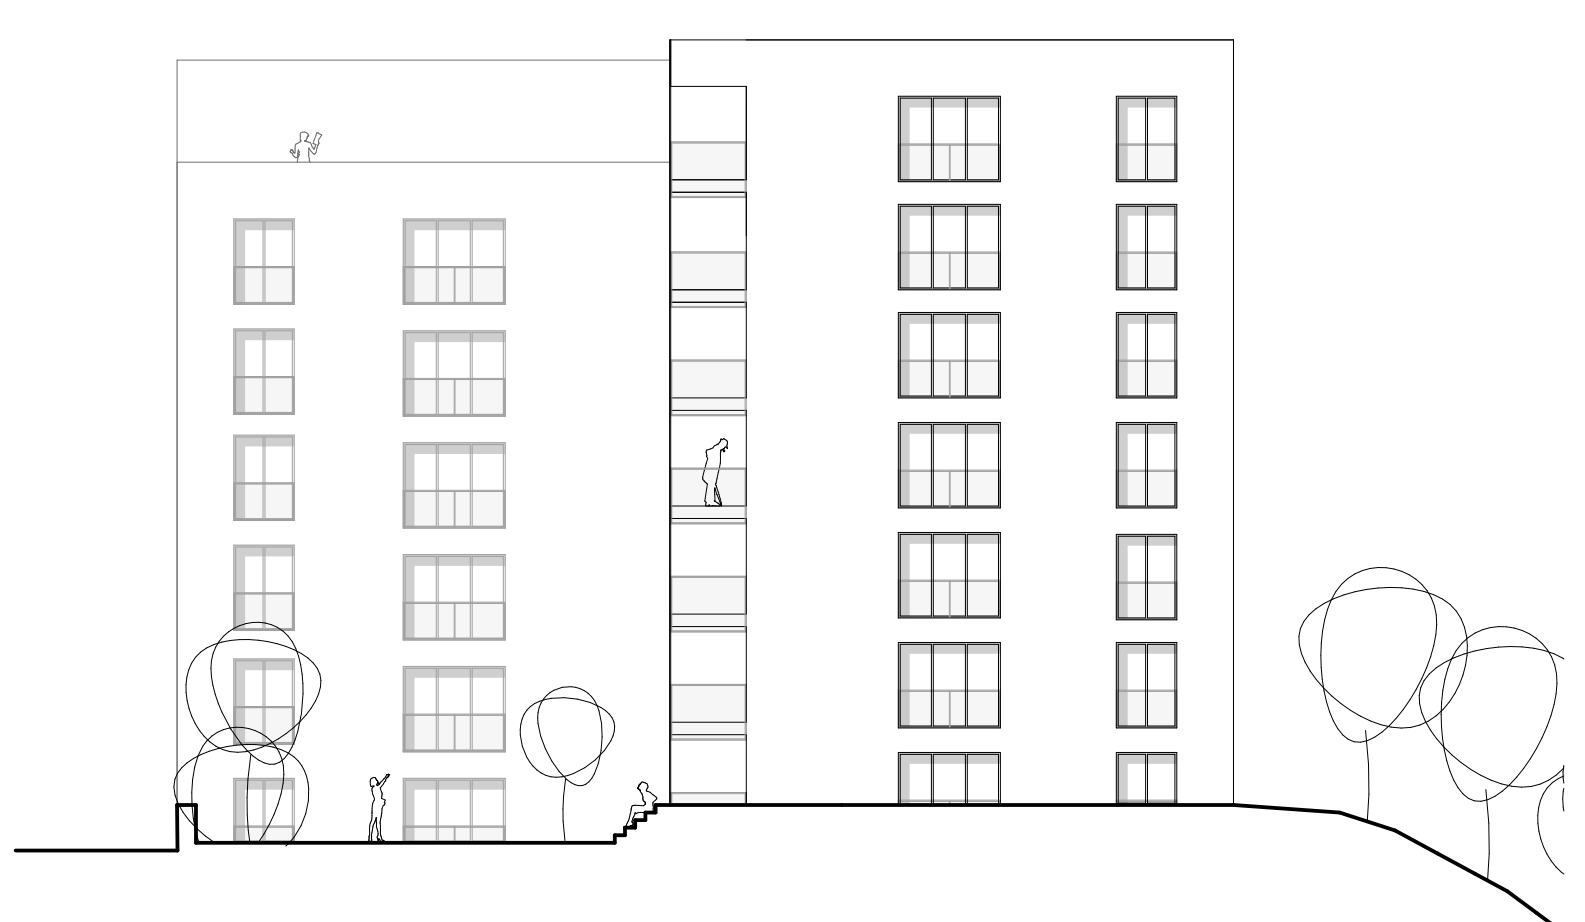

Elévation façade pignon bâtiment 2 1:200



Elévation façade pignon bâtiment 3 1:200