

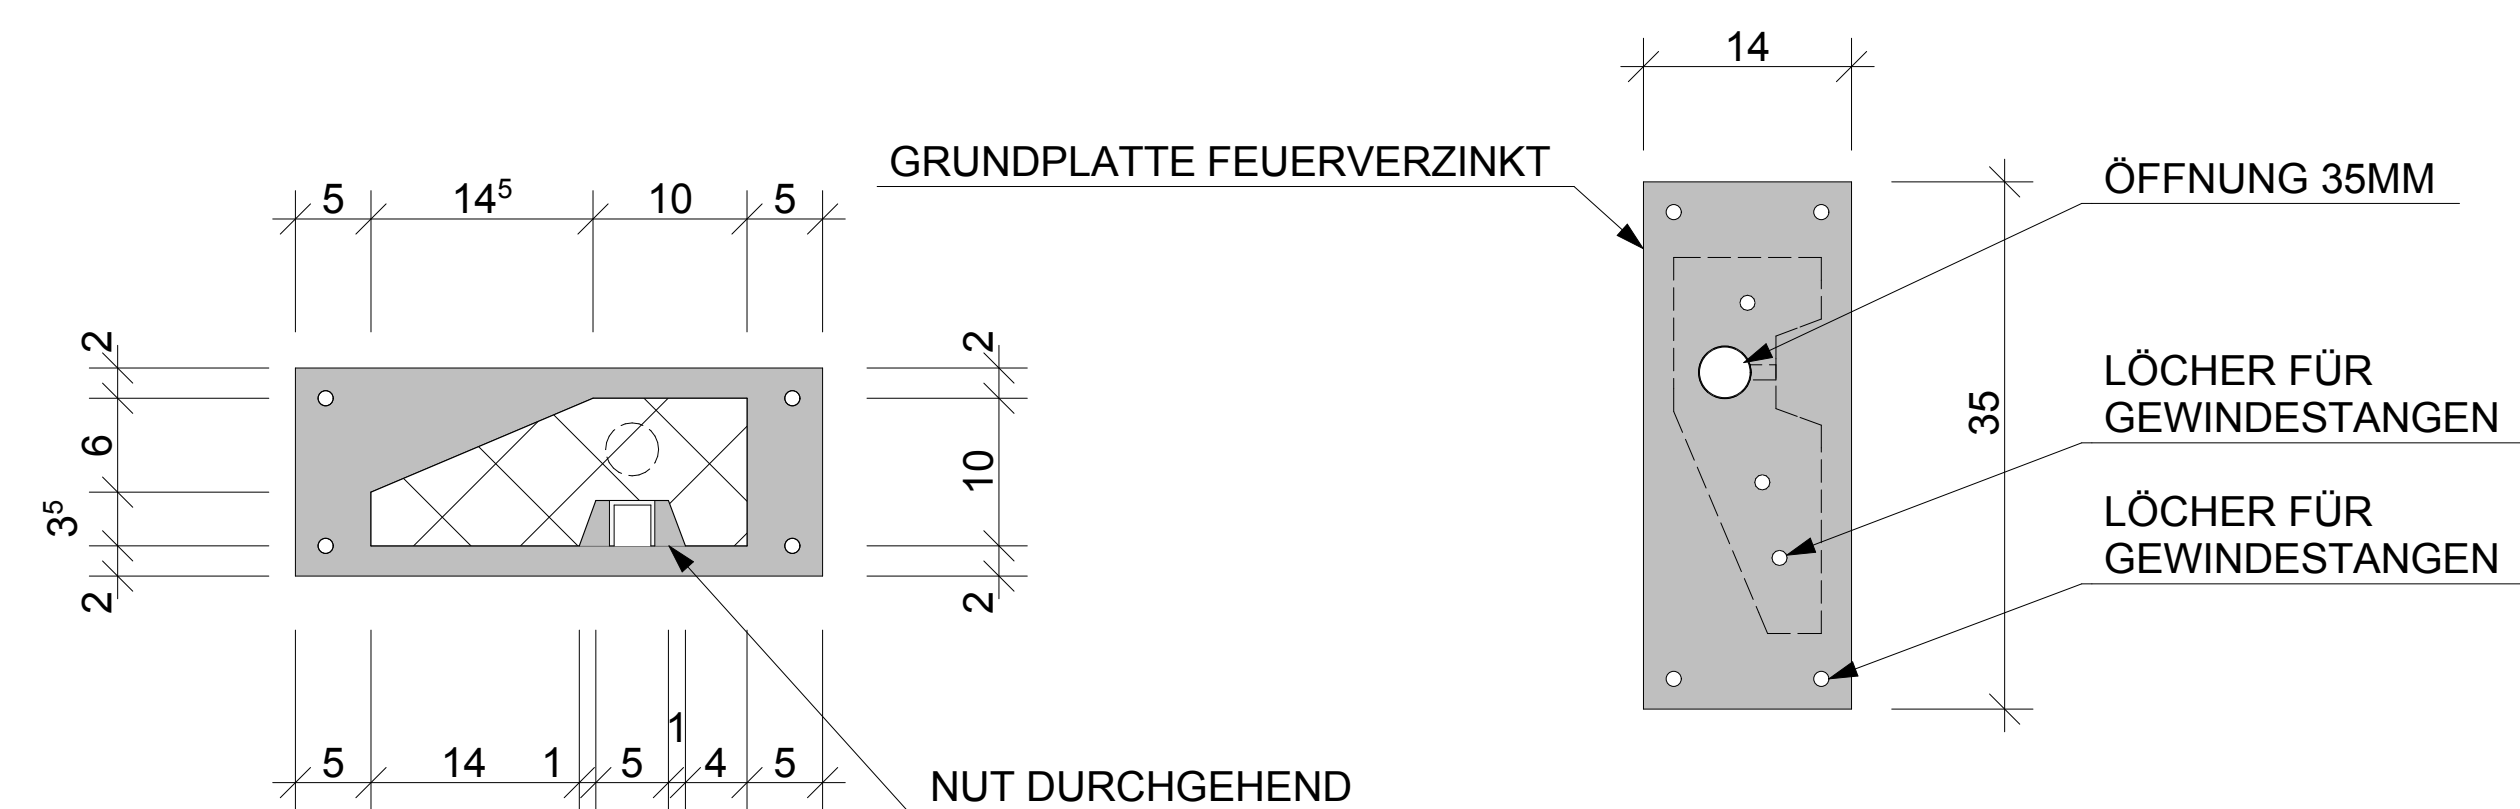


SEITEN SCHALUNGSTYP GLATT
OBEN SCHALUNGSTYP GLATT
KANTEN SCHARFKANTIG

LED-LEUCHTMITTEL UND
MONTAGE FA. MEXTAR AG

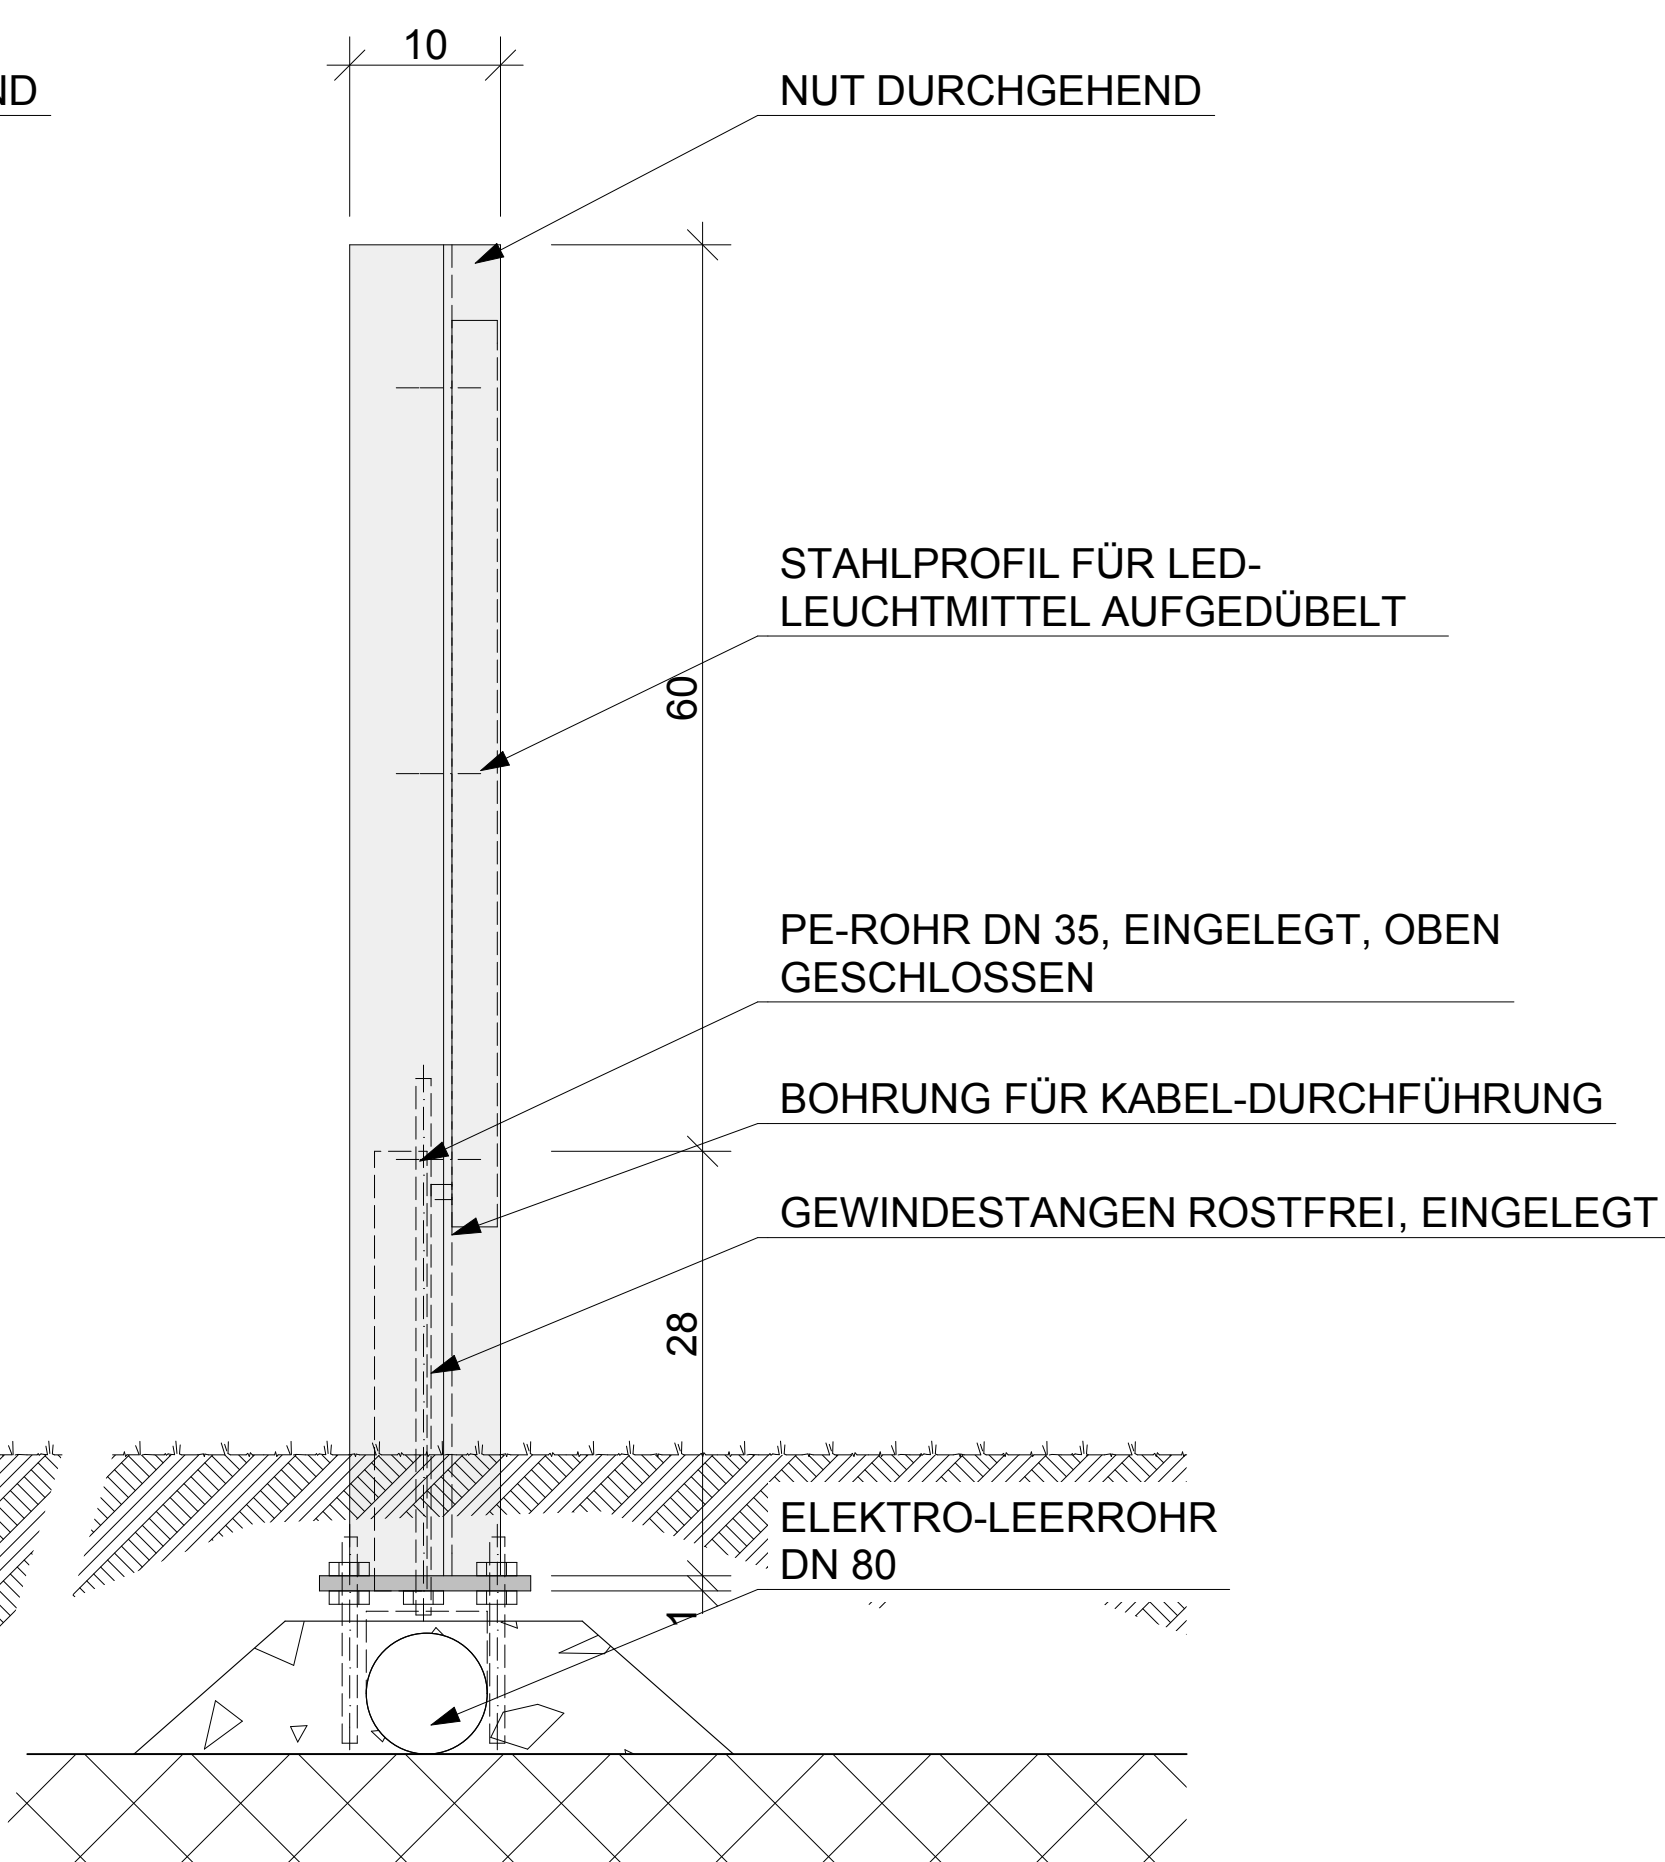

BÜCHEL NEUBIG ARCHITEKTEN ARCHITEKTUR + ENERGIEKONZEPTE			
STUTZ AG HATSWIL ROMANSHORNERSTRASSE 261 8580 HATSWIL			
Wohnüberbauung "In den Gärten" Kreuzlingerstr. 40, 8570 Weinfelden		Obj. Nr : 575 Pln. Nr : 197	
LICHTSTELE		Mst : 1:5	
Gezeichnet: fd	Datum: 12.11.2012	Rev.: 11.02.2013	Plan. Gr : A1 quer
Büchel Neubig Architekten GmbH www.bn-arch.ch info@bn-arch.ch	Bachtobelstrasse 6 T 071 622 56 56	8570 Weinfelden F 071 622 56 36	

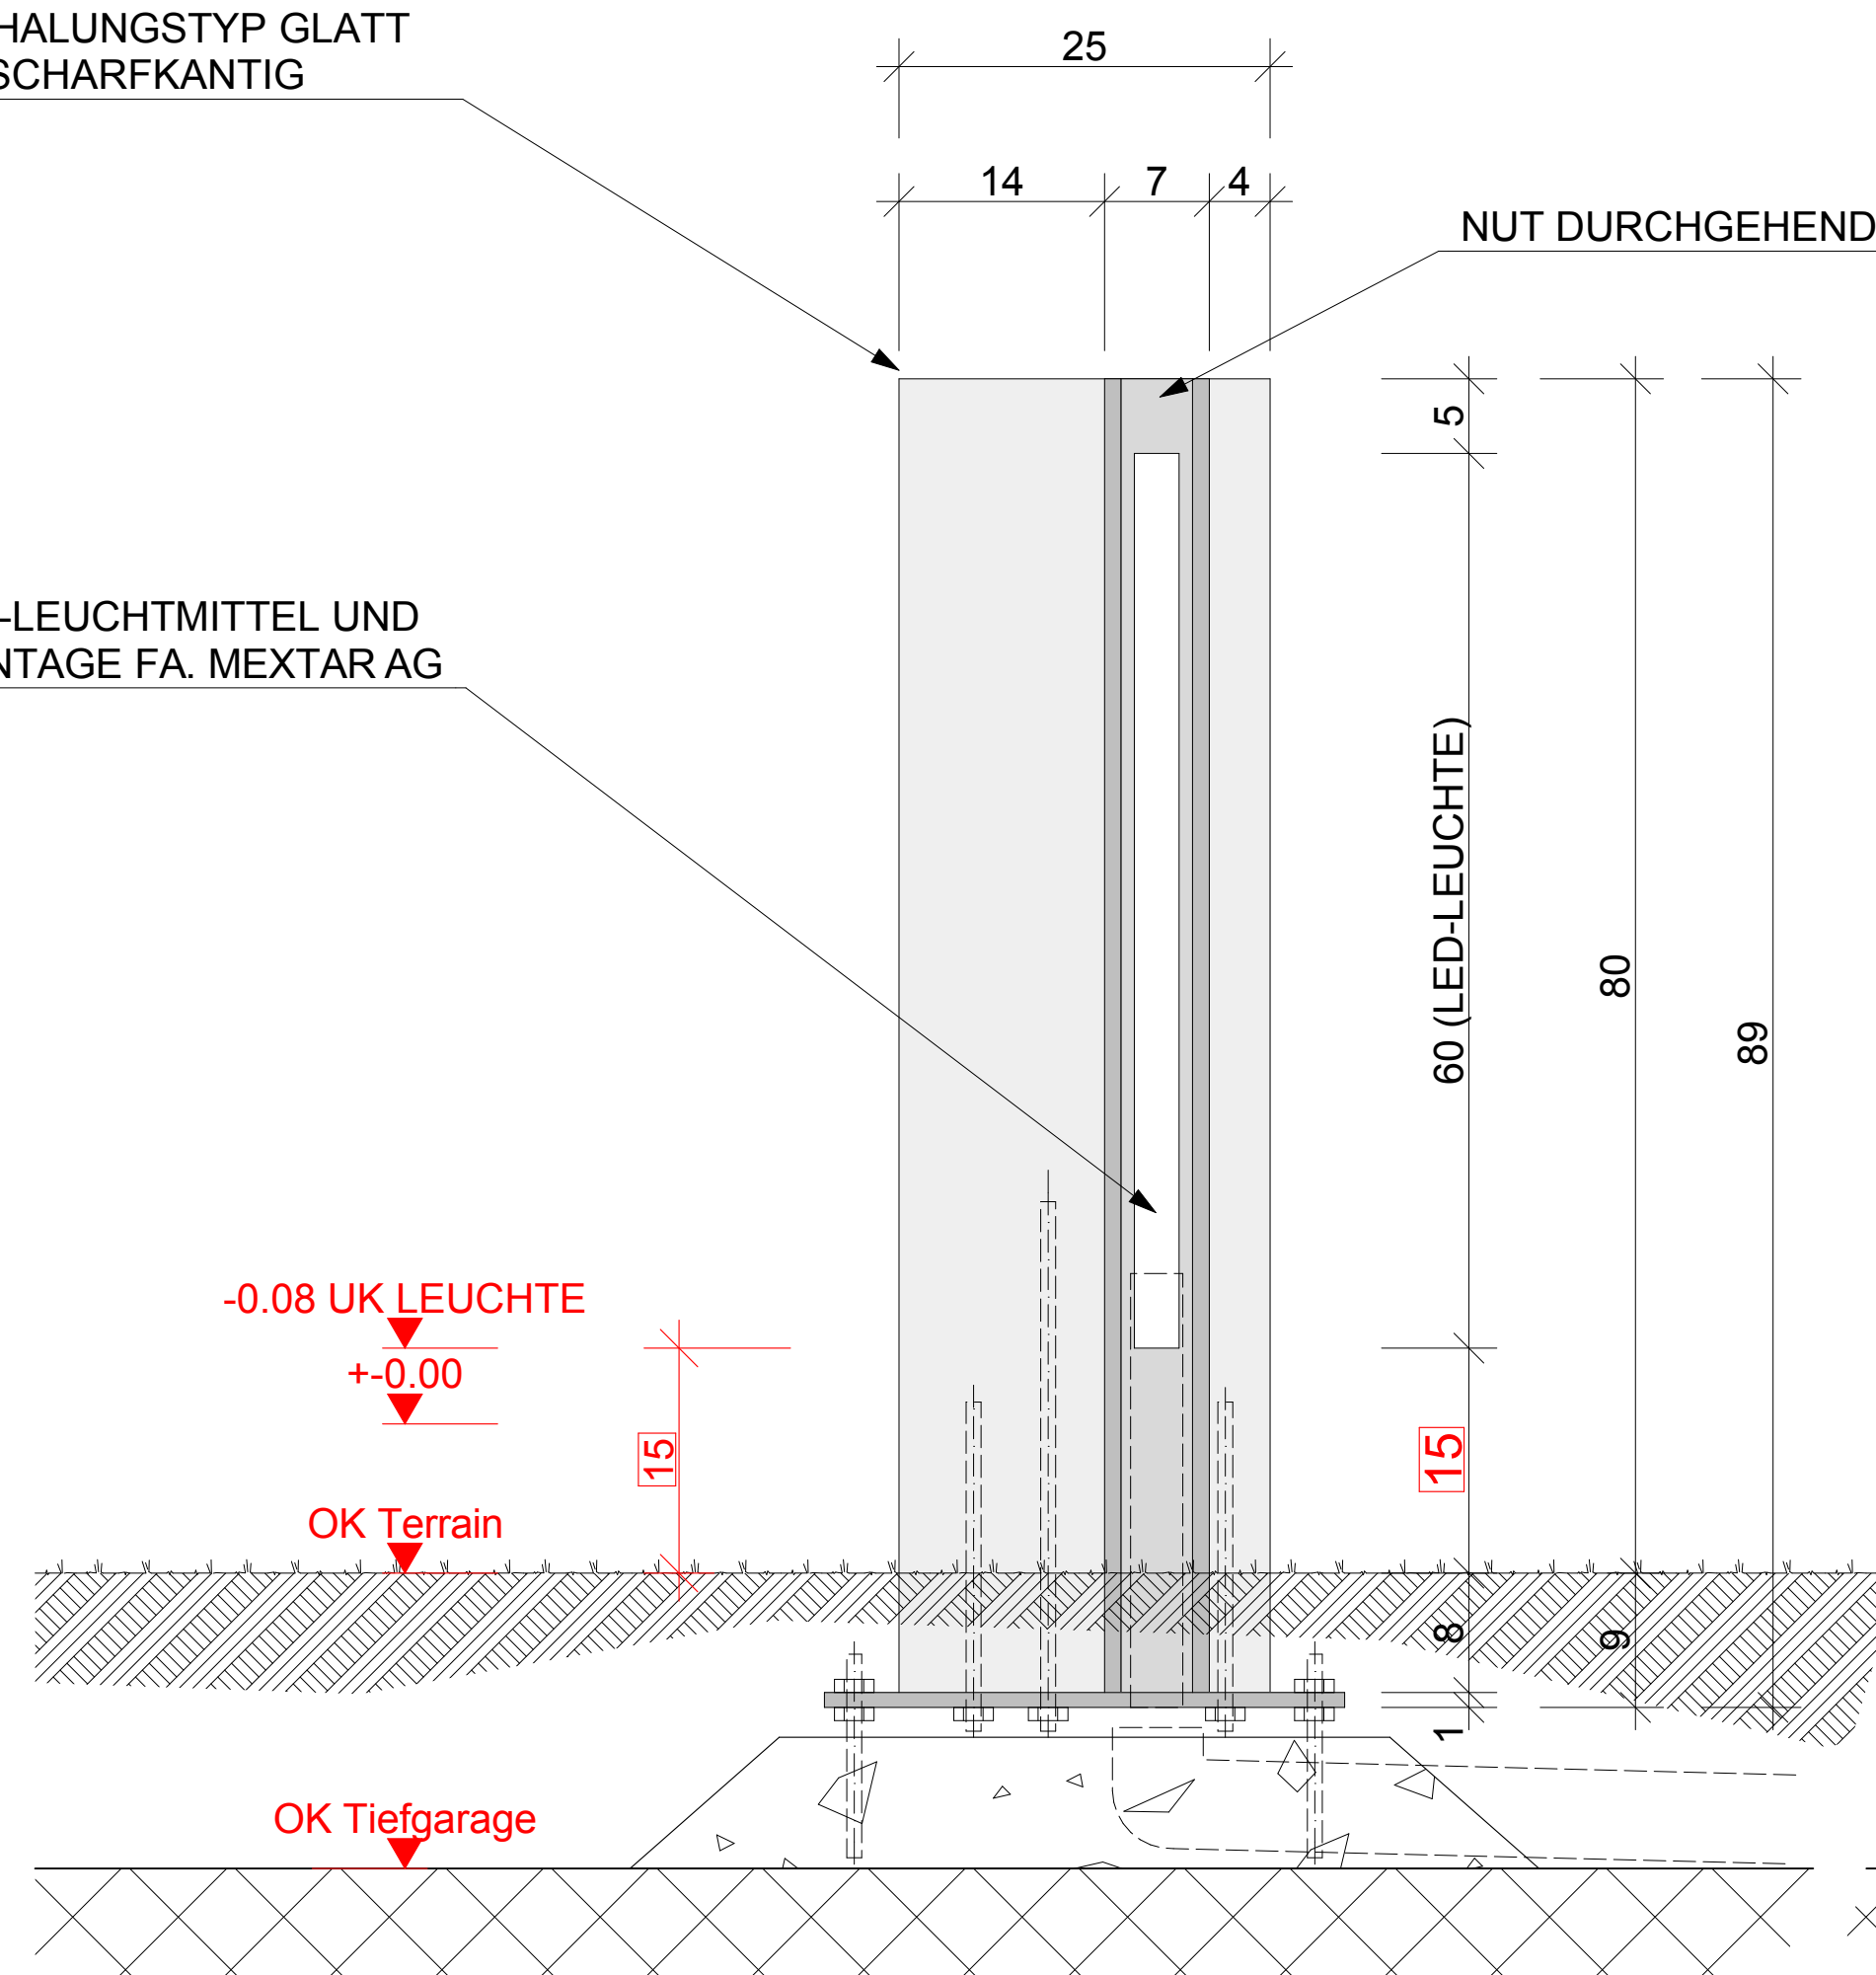

Schweizerische Eidgenossenschaft
Confédération suisse
Confederazione Svizzera
Confederaziun svizra

Eidgenössisches Institut für Geistiges Eigentum
Institut Fédéral de la Propriété Intellectuelle
Istituto Federale della Proprietà Intellettuale
Institut Federal da Proprietad Intellectuala

Bescheinigung · Attestation · Attestato

über die Eintragung im schweizerischen Designregister
d'enregistrement dans le registre suisse des designs
di registrazione nel registro svizzero dei design

Nr./N°/No.

140 059

Hinterleger(in)/Déposant(e)/Depositante

Stefan Neubig

Bezeichnung/Designation/Designazione

Leuchte

Hinterlegungsdatum/Date de dépôt/Data del deposito

02.07.2013

Aus der Bescheinigung sind keine Rechte ableitbar. Massgeblich ist der Eintrag im Designregister.
Cette attestation ne fonde aucun droit. Seul l'enregistrement dans le registre des designs fait foi.
L'attestato non conferisce alcun diritto. Determinante è la registrazione nel registro dei design.

Bern, 27.08.2013



Leiter Design/Chef du service Designs/Capo del servizio Design

Beat Schiesser