



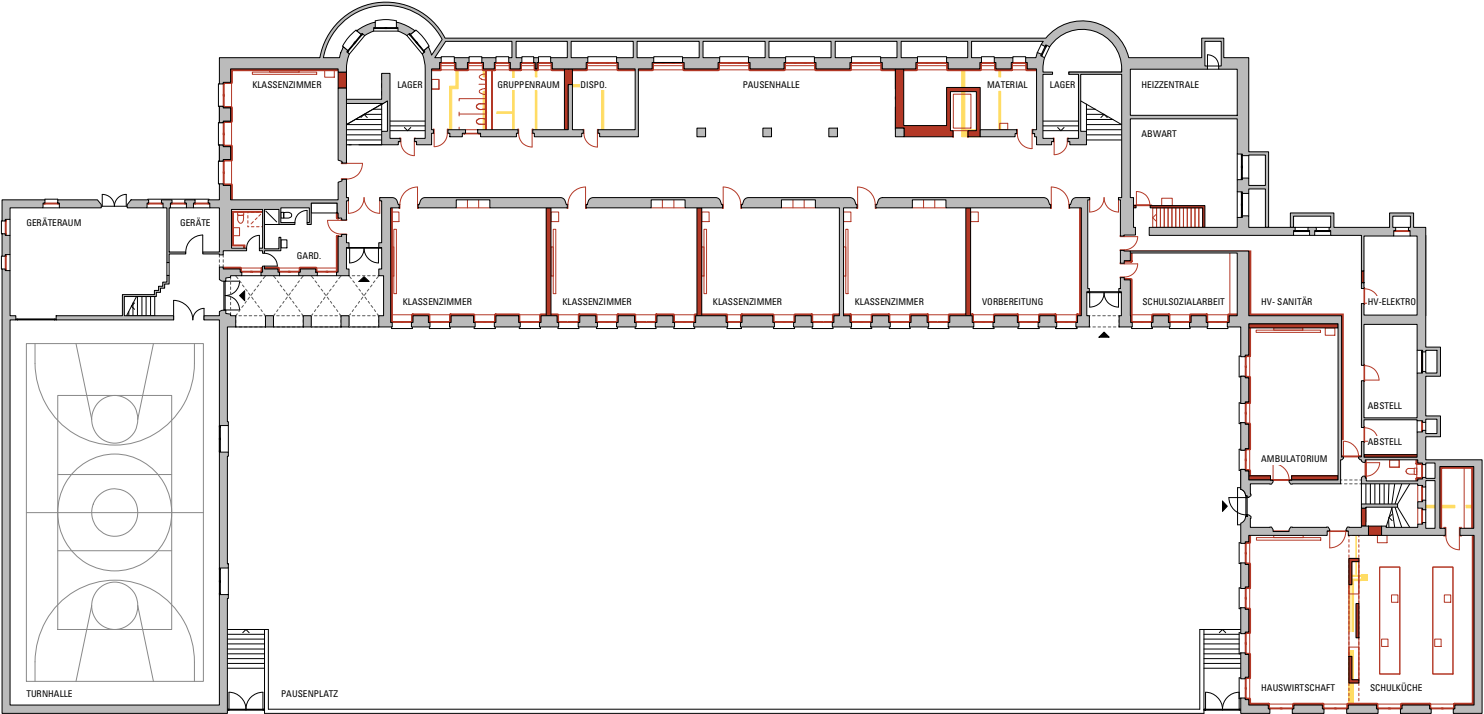


UNTERGESCHOSS

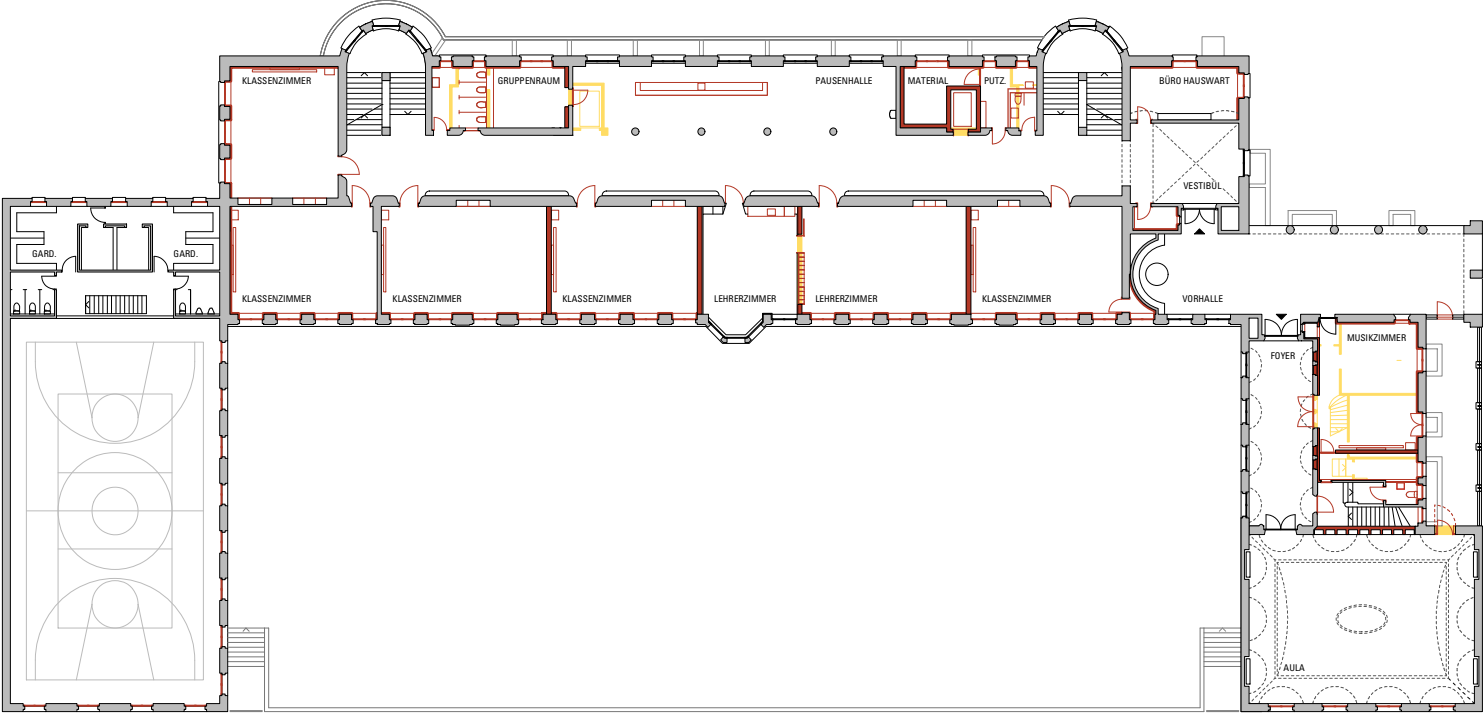


ERDGESCHOSS




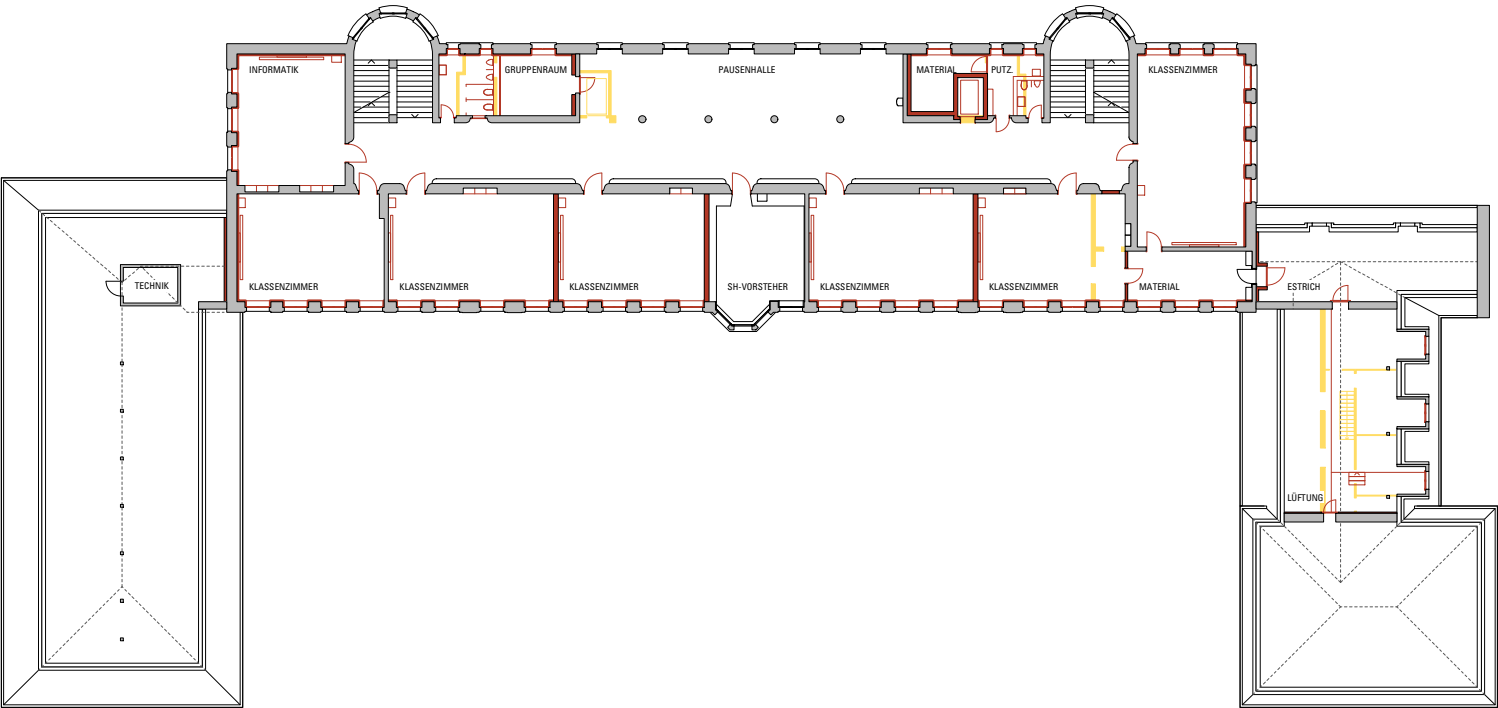

1. OBERGESCHOSS

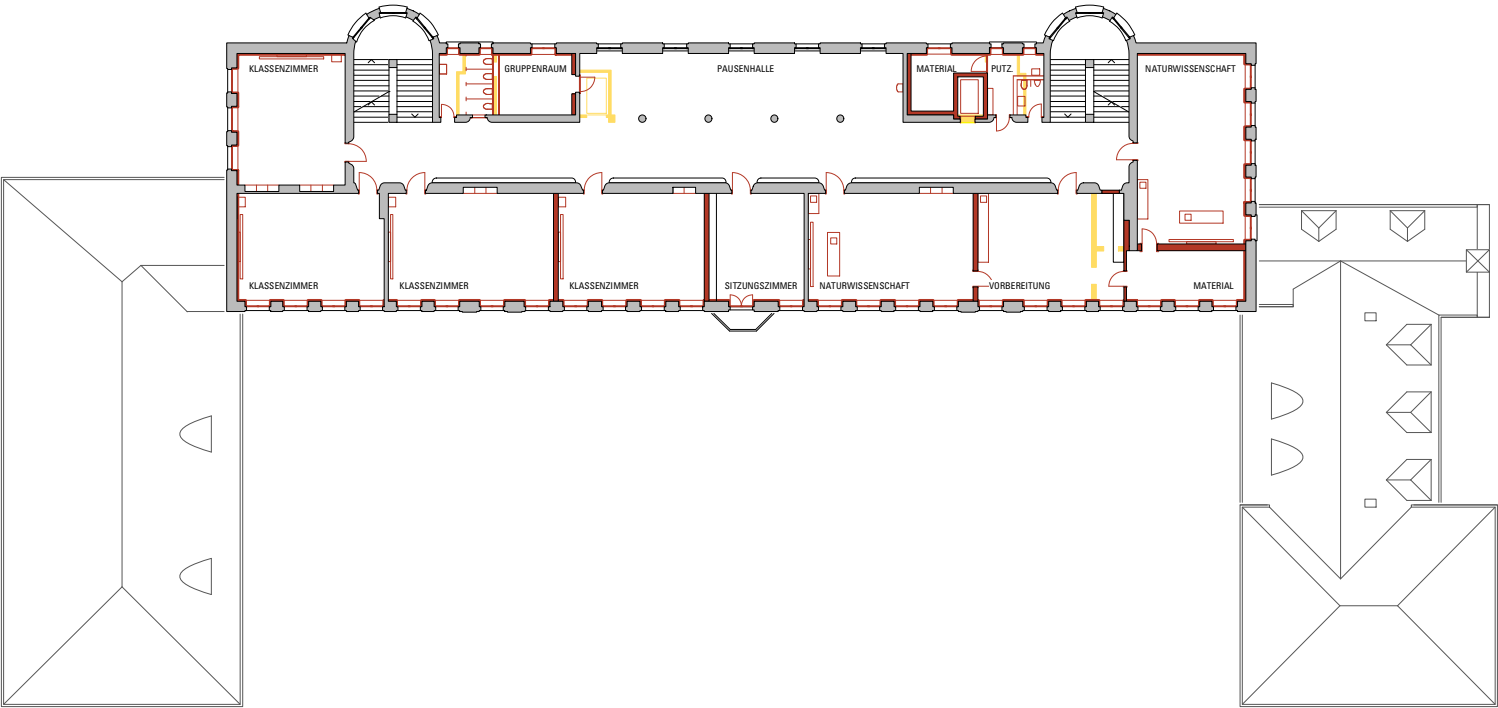


2. OBERGESCHOSS

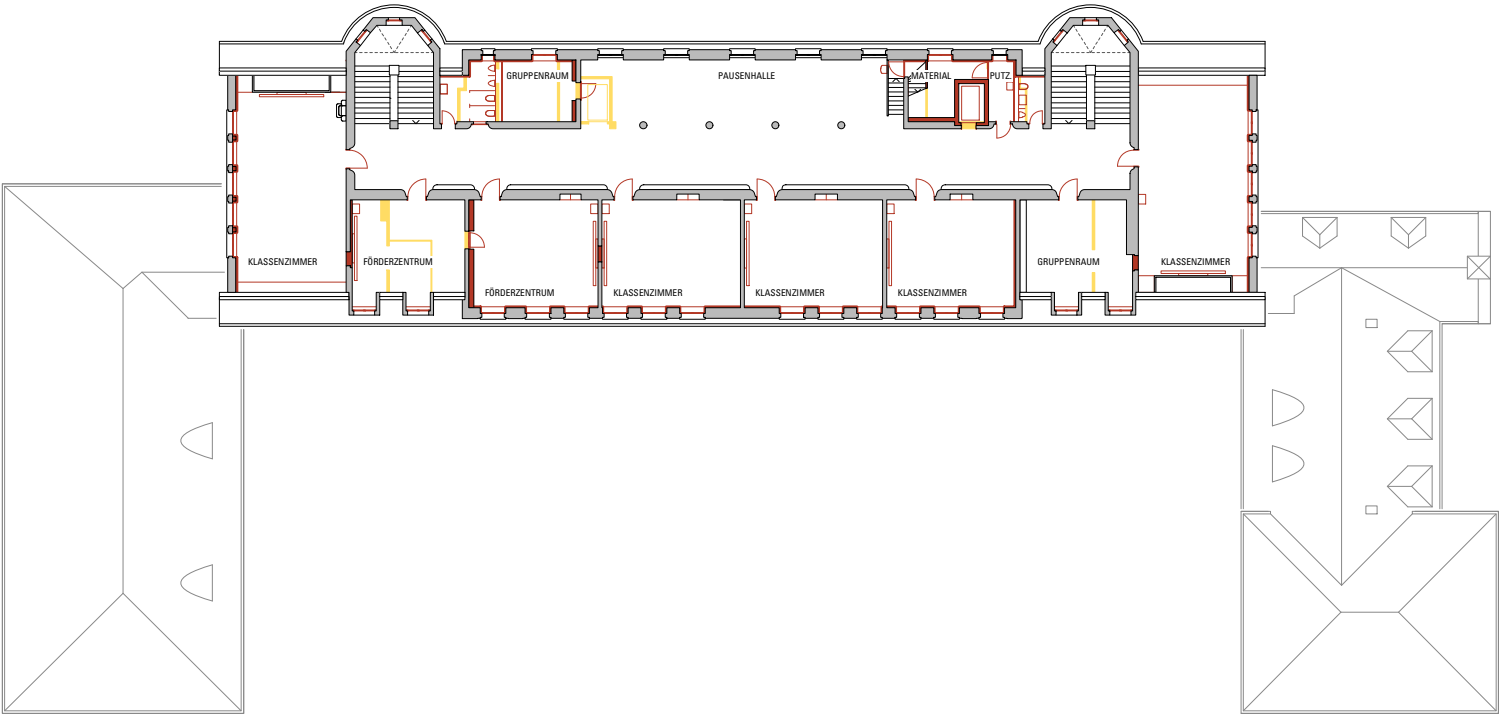

3. OBERGESCHOSS

— BESTEHEND — ABBRUCH — NEU

N 0 10

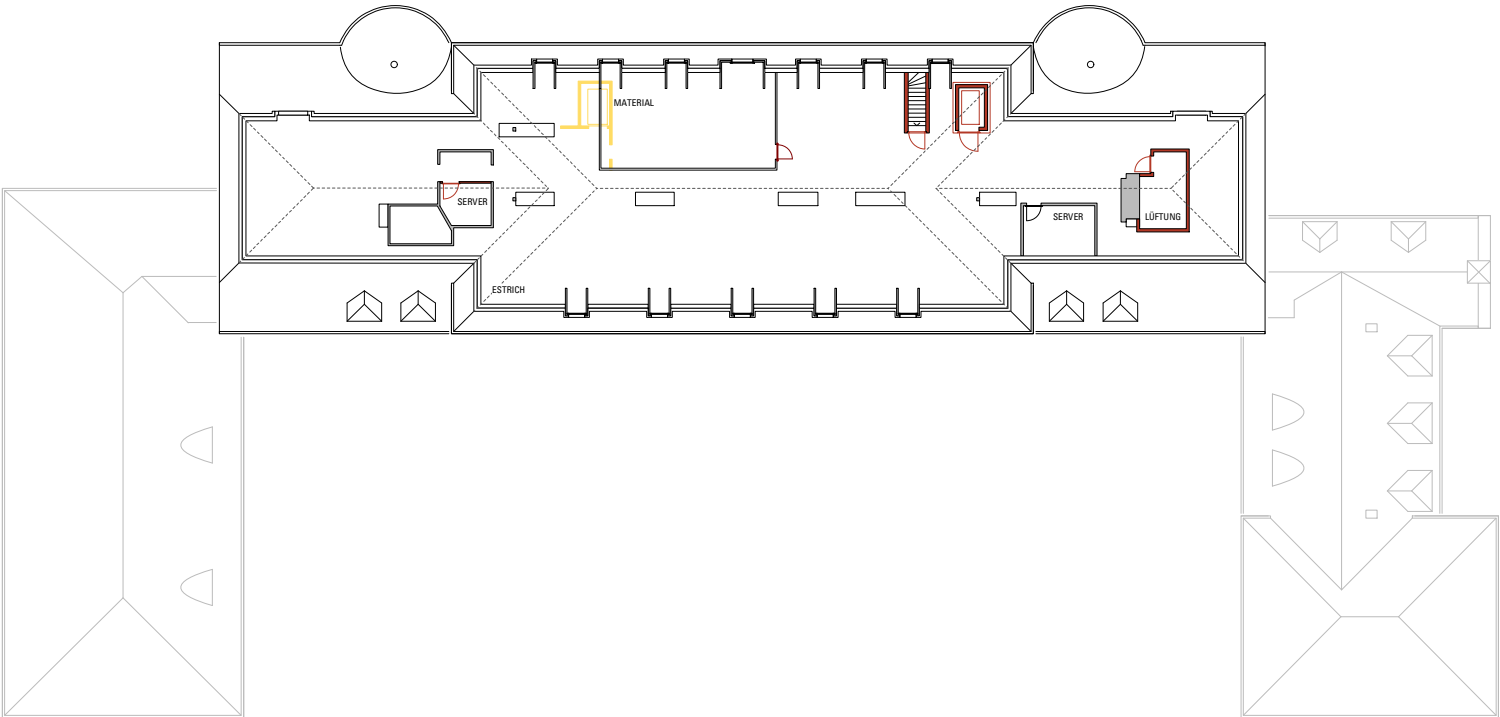

DACHGESCHOSS

— BESTEHEND — ABBRUCH — NEU

N 0 10



WESTFASSADE




OSTFASSADE




SÜDFASSADE



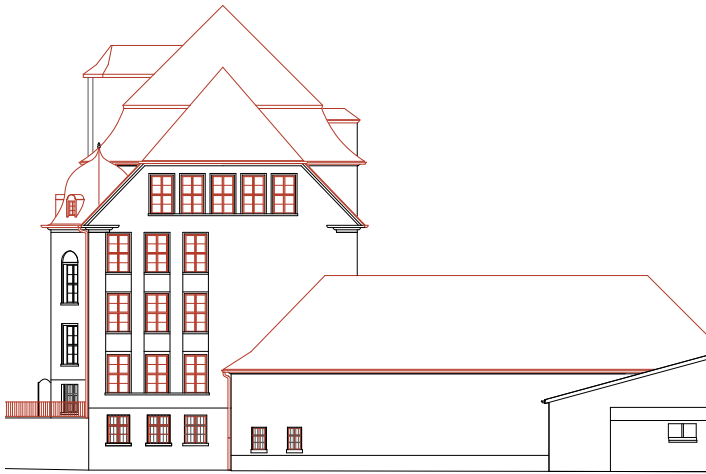

NORDFASSADE

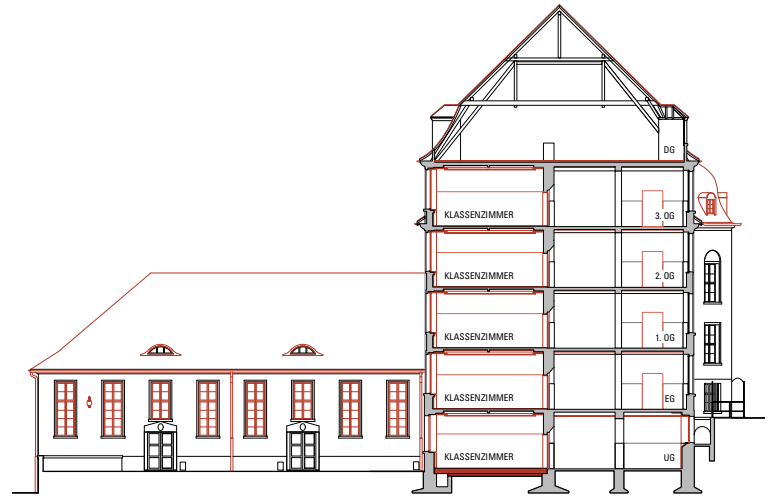

SCHNITT / SÜDFASSADE TURNHALLE



SCHNITT / NORDFASSADE AULA

