


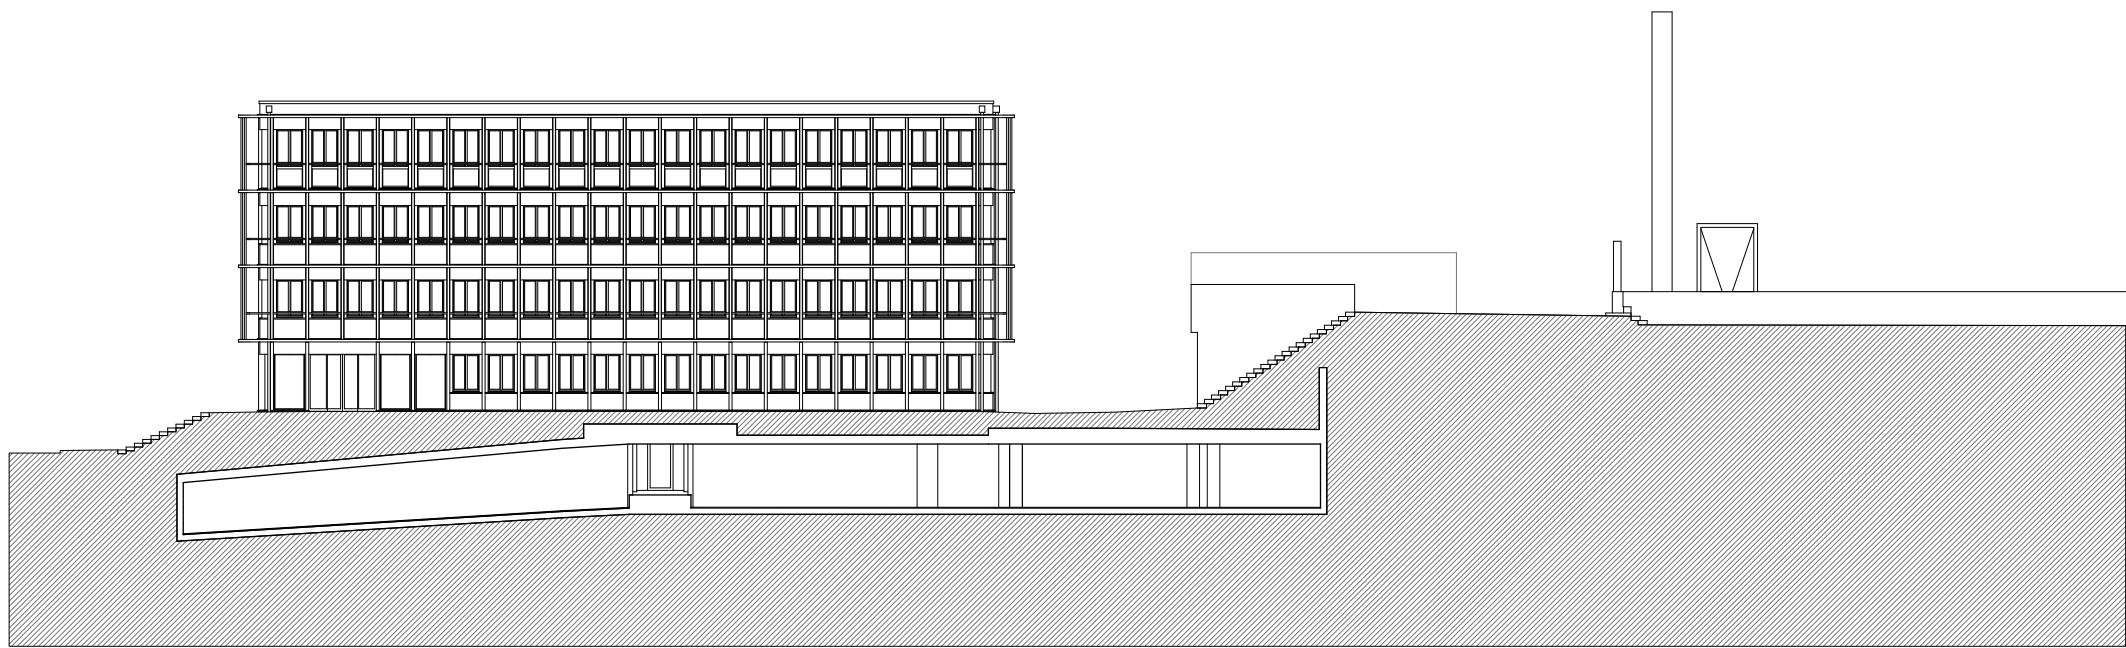

0 2 4 6 8 10m

Fassade Südwest (Trakt A) 1:300 (A3)
EWO Hauptgebäude Kerns