





Ansicht Innen




Ansicht Aussen

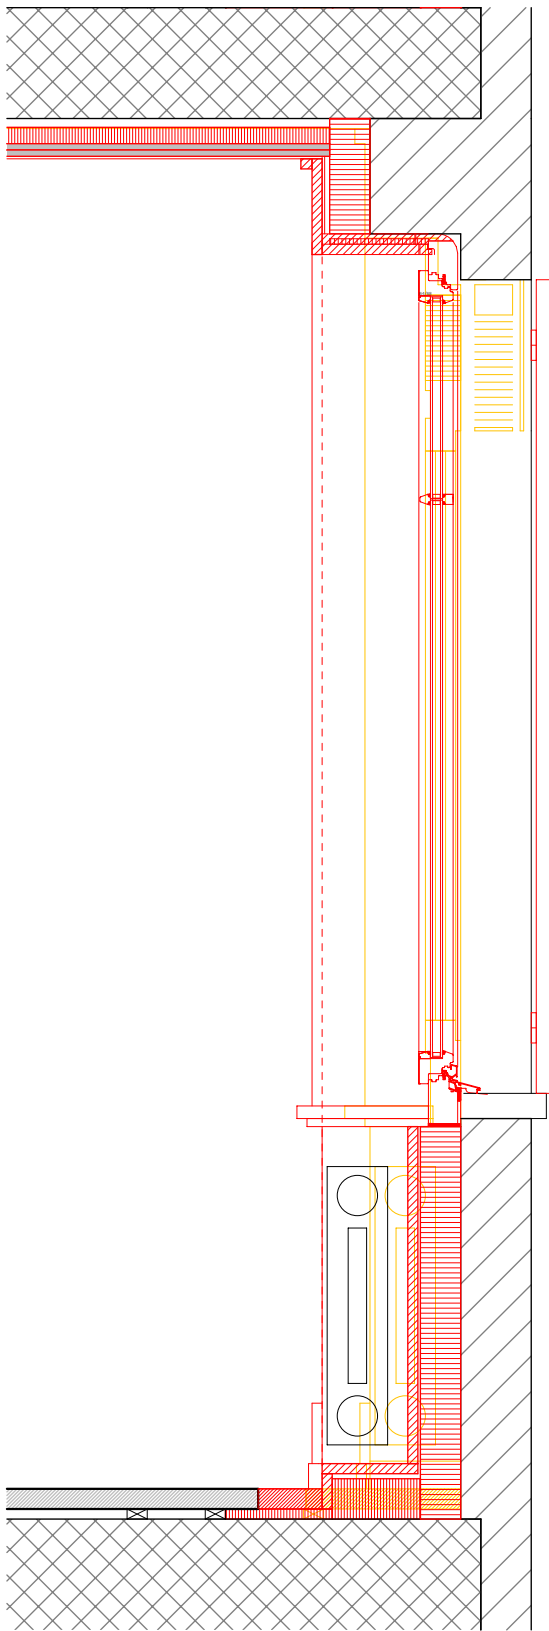

Schnitt

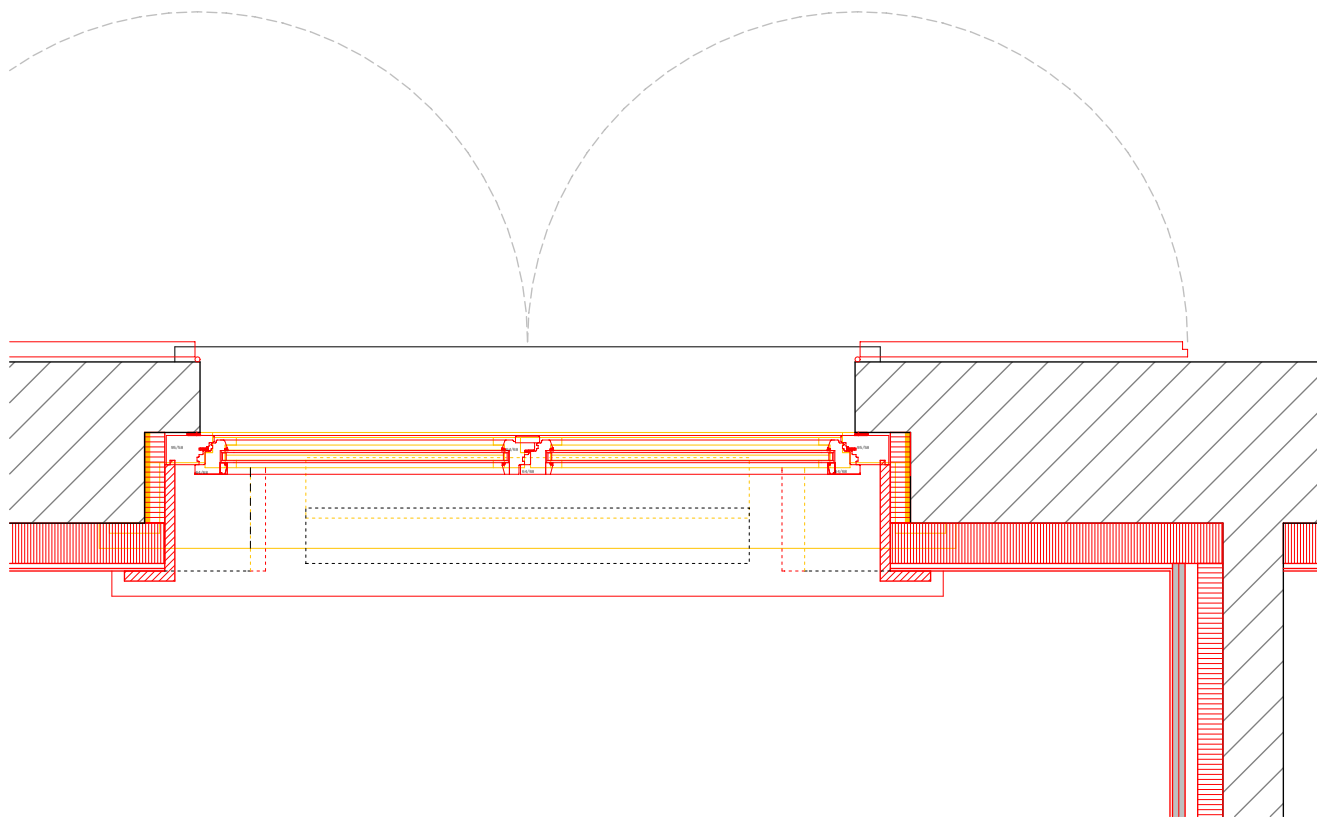

Grundriss Fenster

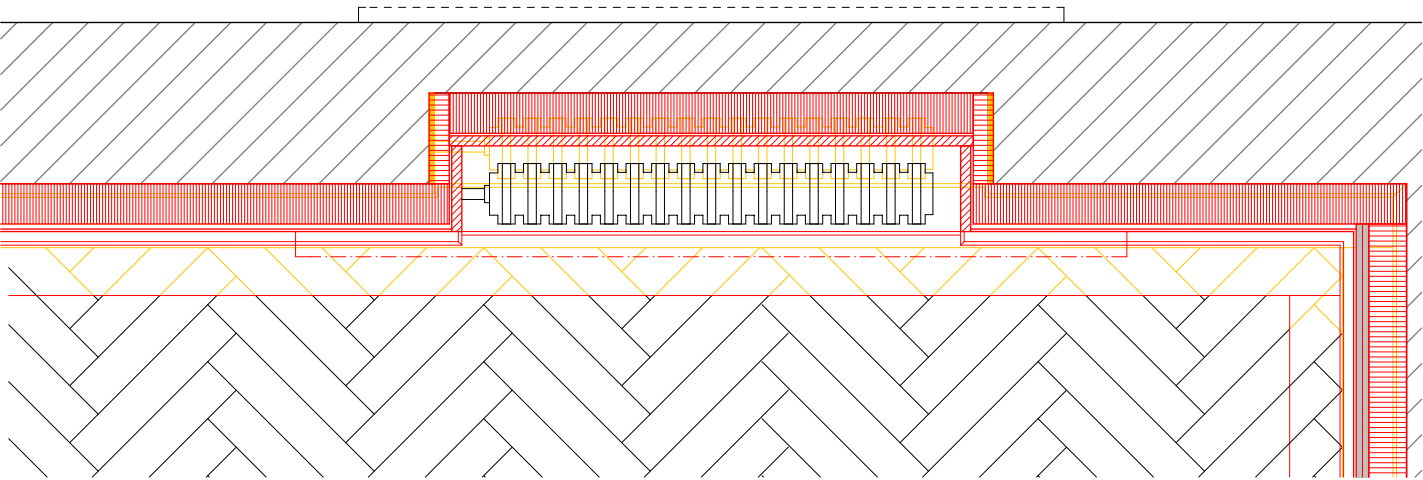

Grundriss Heiznische