
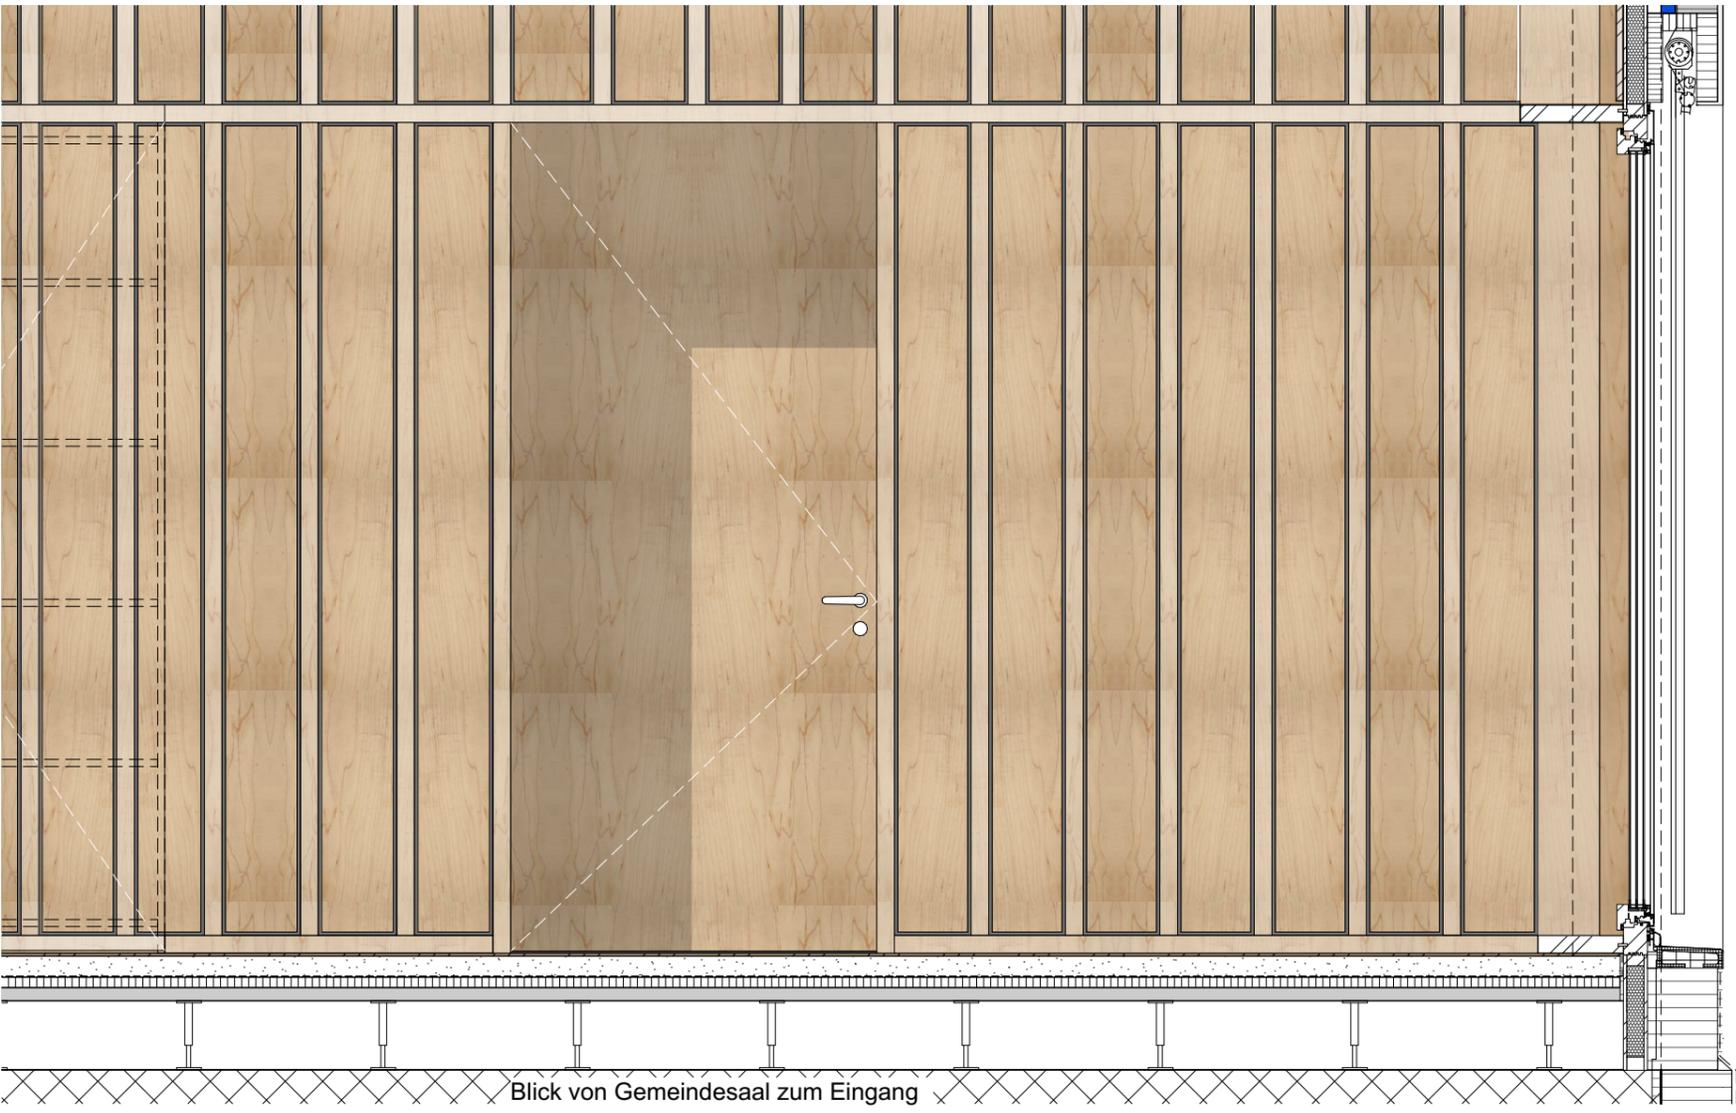
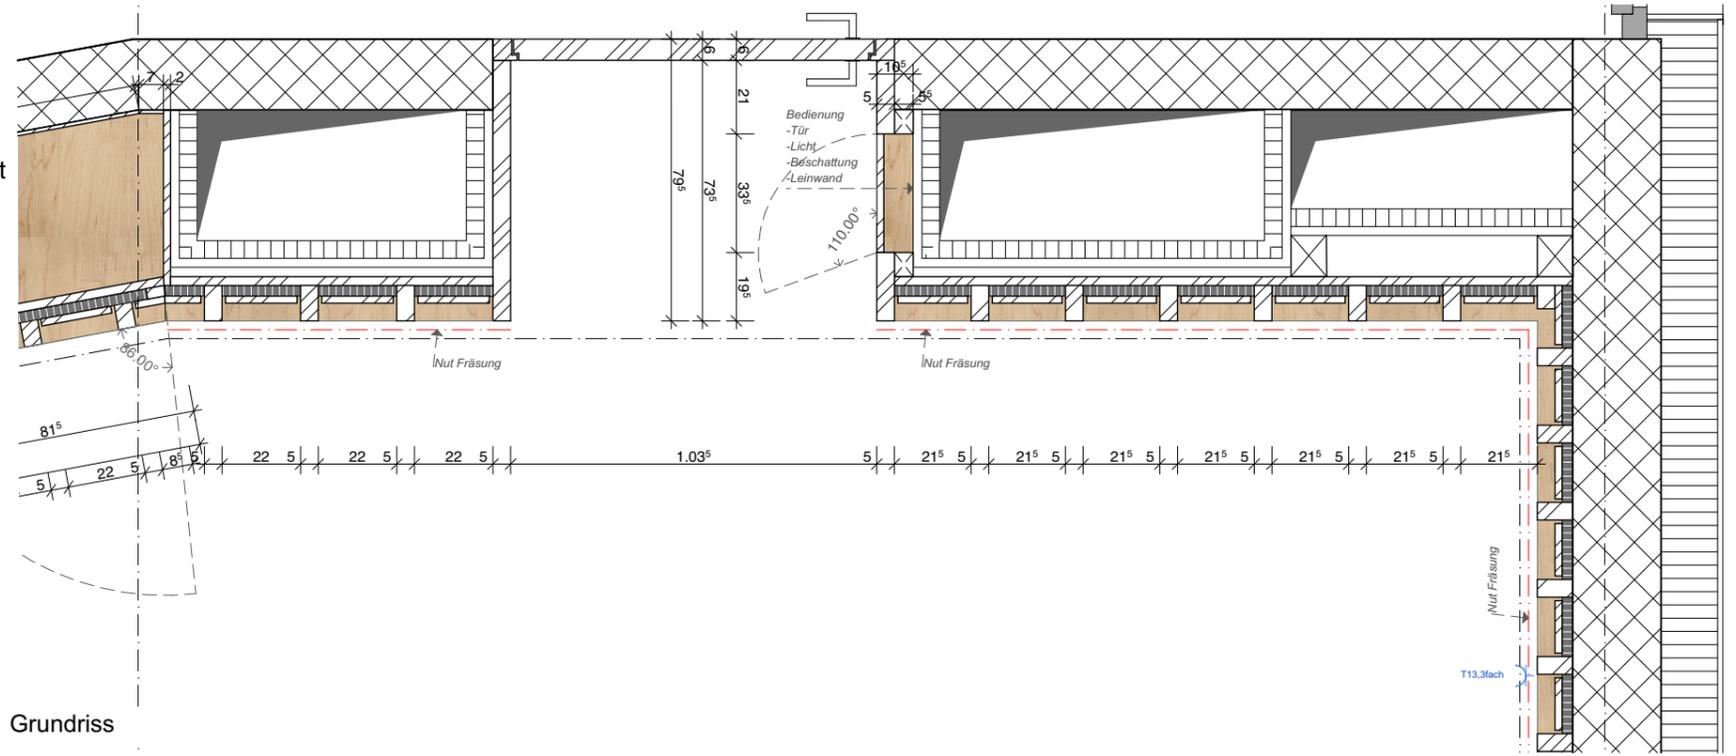


Beschrieb Schreinerarbeiten und Ausstattung Gemeidnesaal

4 KLASPE IN TÜRLEIBUNG

- Tür Topfbänder z.B. od. glw. Clip top Blumotion 110° Eckanschlag, Stahl vernickelt inkl. Abdeckungen in Stahl vernickelt
- Öffenbarkeit magnetische Druckschnäppern , z.B. Häfele oder blum tip on od. glw.

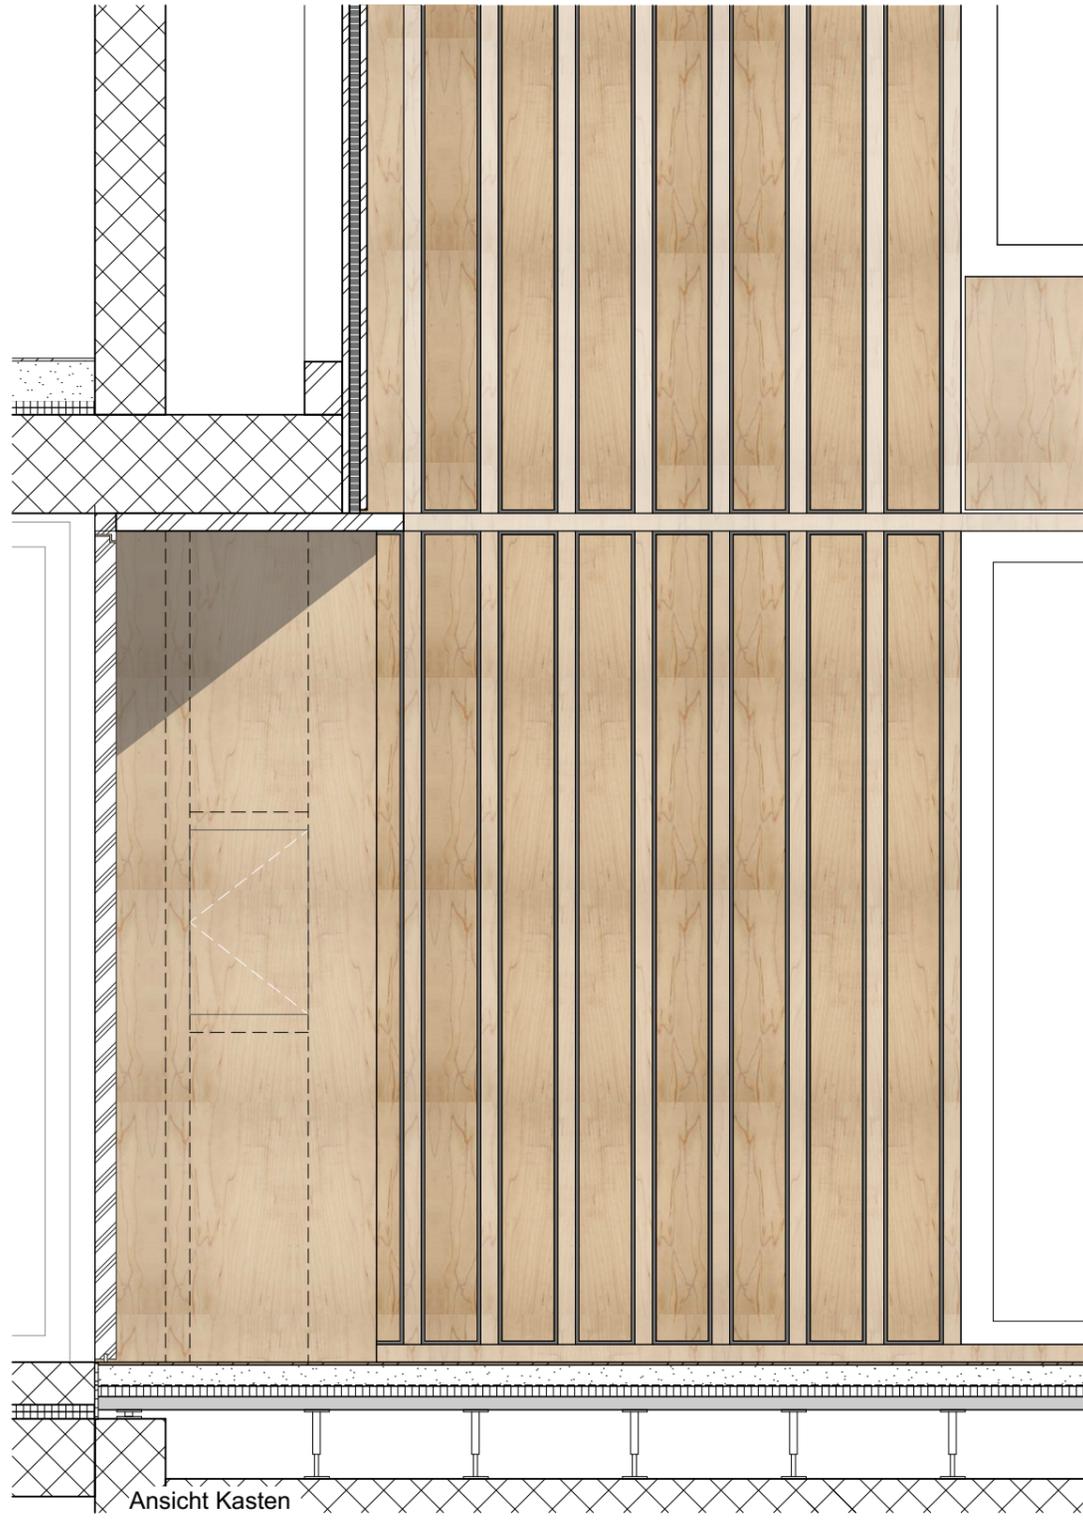

Bezeichnung ELKZ	Projekt Ersatzneubau Gemeindehaus mit Wohnungen, Kurvenstrasse 39	Plannummer und Inhalt ELKZ_ARC_41_273_IA_9-D8 Schreinerarbeiten Gemeindesaal	Mst. / Format 1:20/ A3	Datum 27.05.20	Auftraggeber Evangelisch Lutherische Kirchgemeinde Zürich Kurvenstrasse 39, Beckenhofstrasse 40 CH-8006 Zürich	Verfasser helsinki zürich	ARGE ELKZ Helsinki Zürich Office GmbH Kalkbreitestrasse 10, CH-8003 Zürich zürich@helsinki-zürich.com Tel +41 44 5004326	<p>± 0.00 = 439.14 mÜM</p>
----------------------------	--	--	---------------------------	-------------------	---	------------------------------	--	----------------------------

prov. Ausführungsplanung