


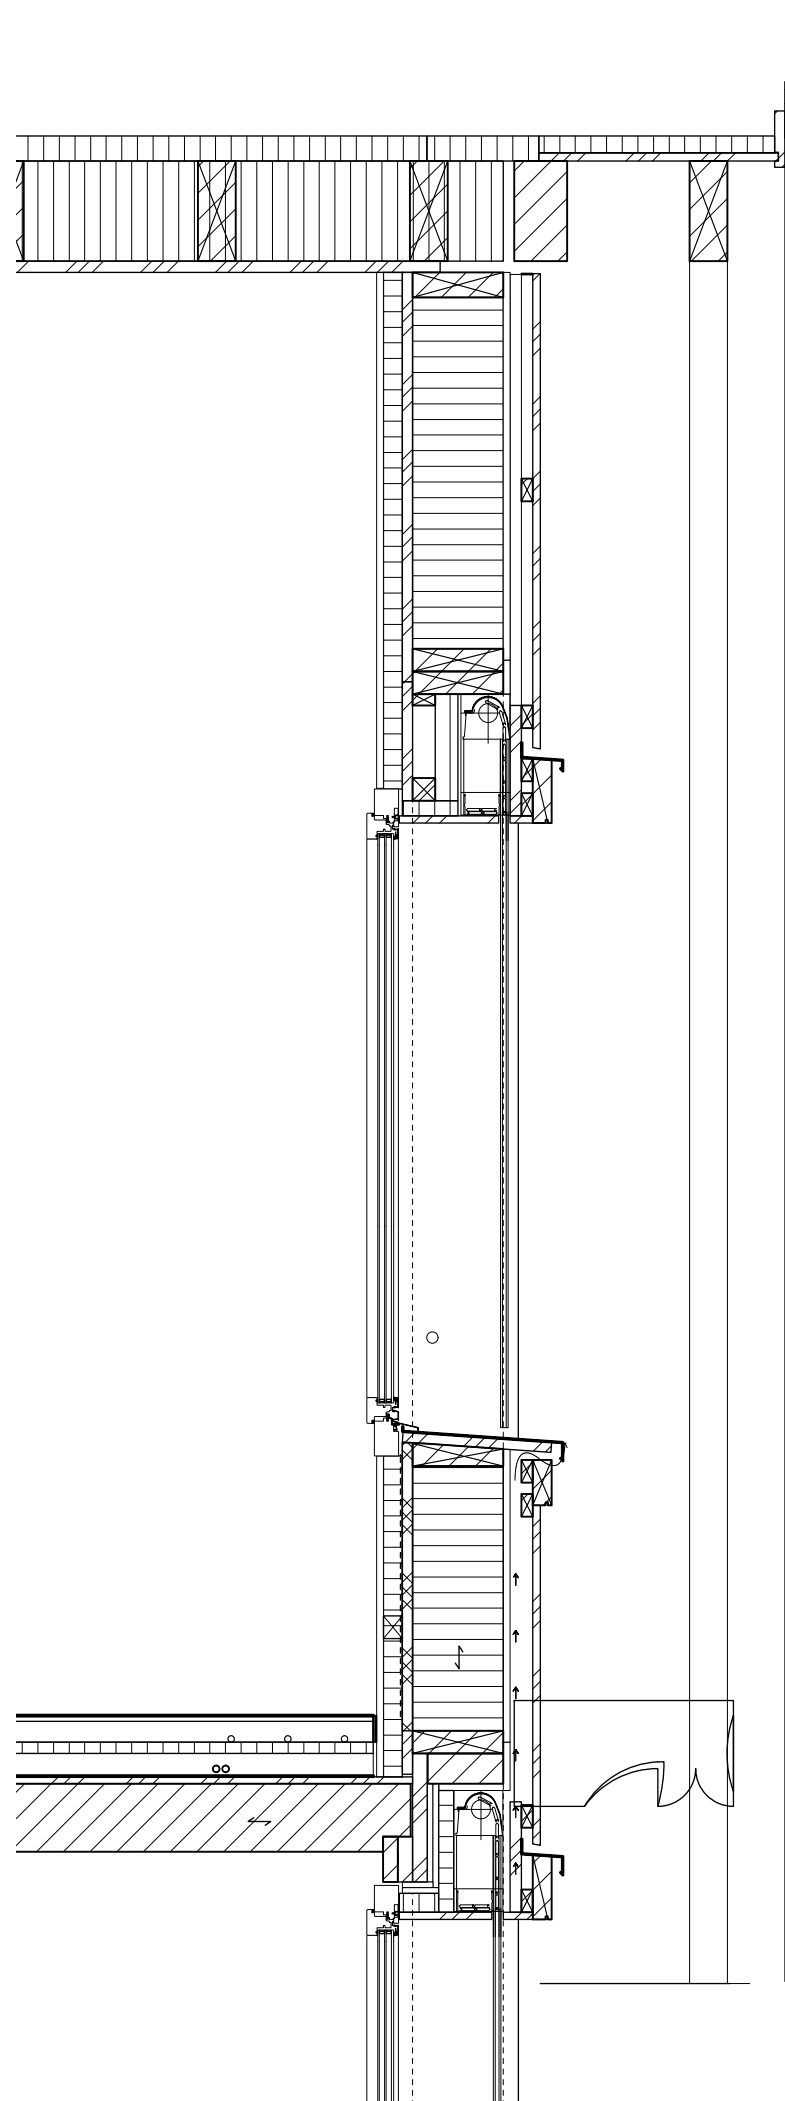

Schnitt Südfassade
1:20