


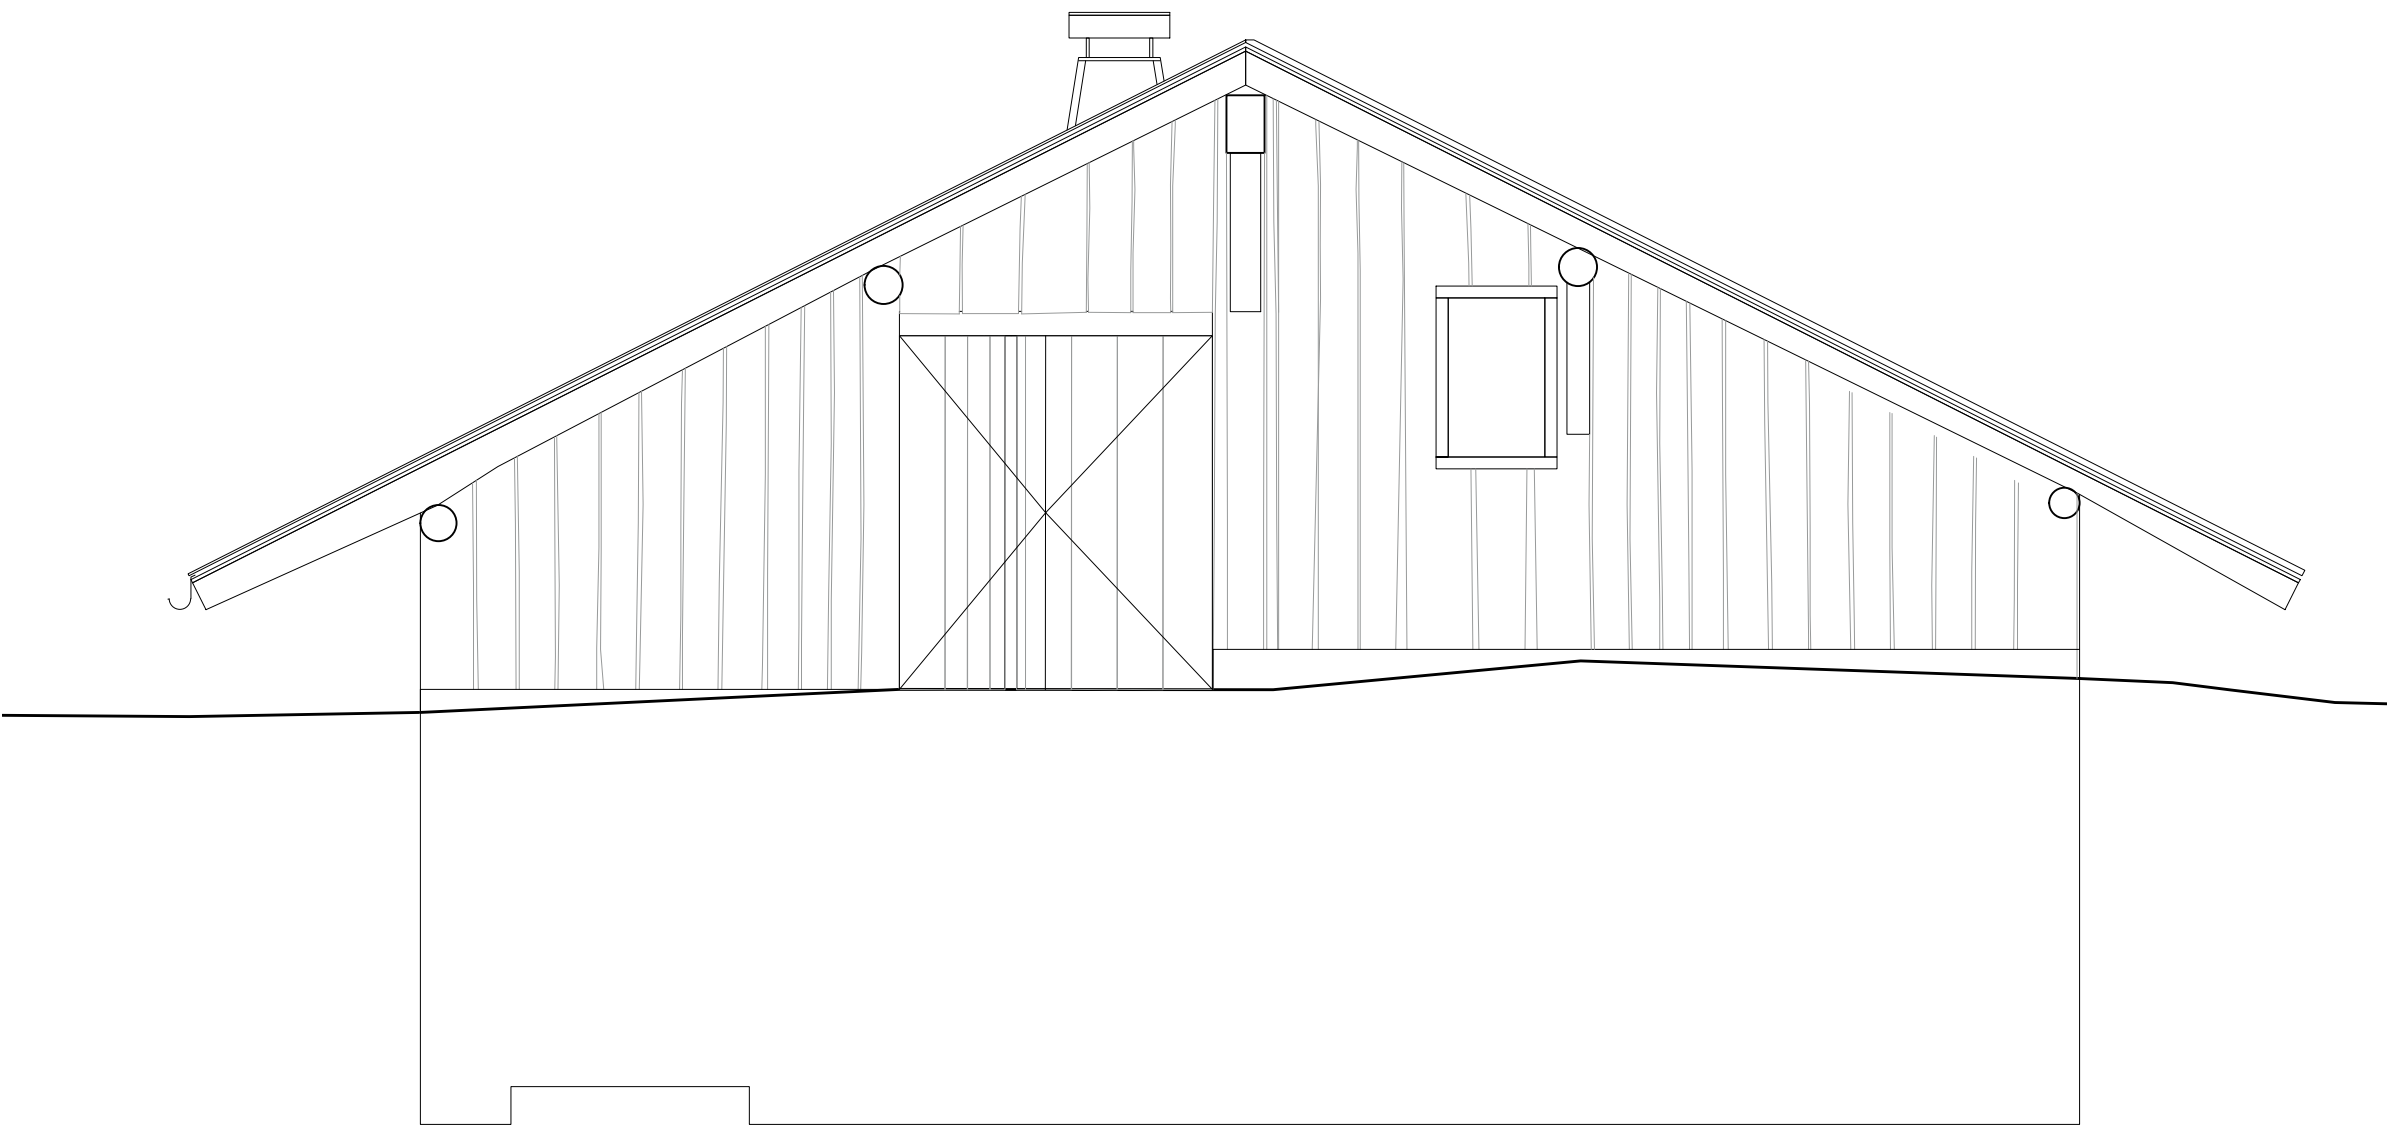

Titre : FACADE SUD-EST
Echelle : 1: 50
Format : A3

