


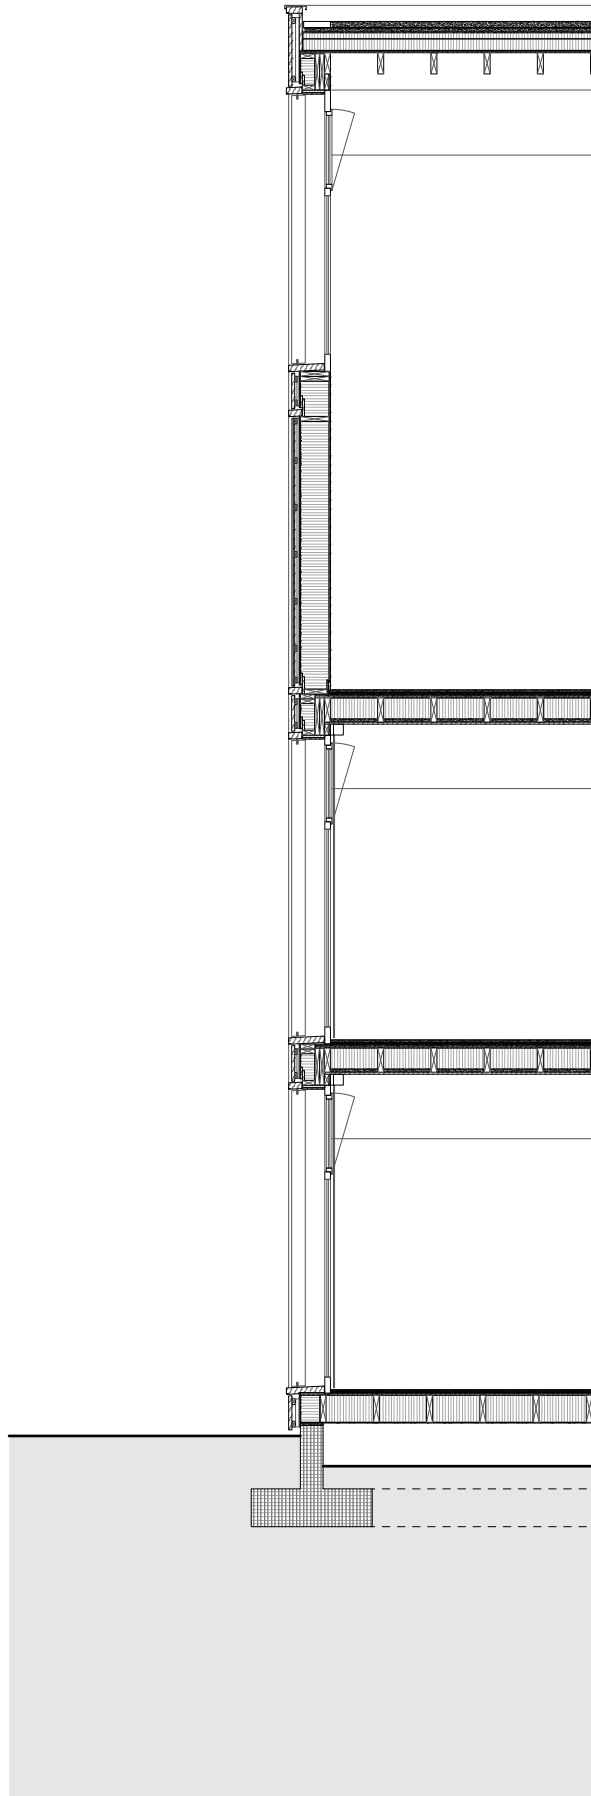

Dachaufbau Flachdach	694.8 mm
Extensive Begrünung verdichtet	80 mm
Filtervlies FV125	10 mm
Drän- und Speicherlement DSE40	40 mm
Schutzvlies SV800	10 mm
Bitumenabdichtung	10 mm
PU/PIR	240 mm
Dampfbremse- und Sperrschicht	8 mm
Kerto-Q	24 mm
Balkenträger aus BSH (280x80)	280 mm

Wandaufbau Minergie P-Eco	513.6 mm
OSB-Platte	18 mm
Steinwolle 035	380 mm
Winddichtung	6 mm
Gipsfaserplatte	15 mm
Diffusionsoffene Fassadenbahn	1 mm
Hinterlüftung	30 mm
Horizontaler Lattenrost	30 mm
vertikale Fassadenschalung in Lärchenholz, unbehandelt	20 mm

Kombielastischer Bodenaufbau 1. - 2.OG Sporthalle/ Multifunktionsräume	456 mm
--	--------

Linoleum	6 mm
Sperrholzplatte inkl. Dämpfung	26 mm
Gipsfaserplatte	2x15 mm
Trittschalldämmung	20 mm
Kerto-Q	27 mm
Steinwolle 035	280 mm
Fichte, Breite 8cm	320 mm
Splitt trocken	40 mm
Kerto-Q	27 mm

Punktlastischer Bodenaufbau EG Kraft-/Cardiobereich	439 mm
---	--------

Linoleum	6 mm
Gipsfaserplatte	2x15 mm
Trittschalldämmung	7 mm
3-Schichtplatte Fichte	27 mm
Steinwolle 035, Fichte	360 mm
Windbreakerplatte	9 mm



M 1:100