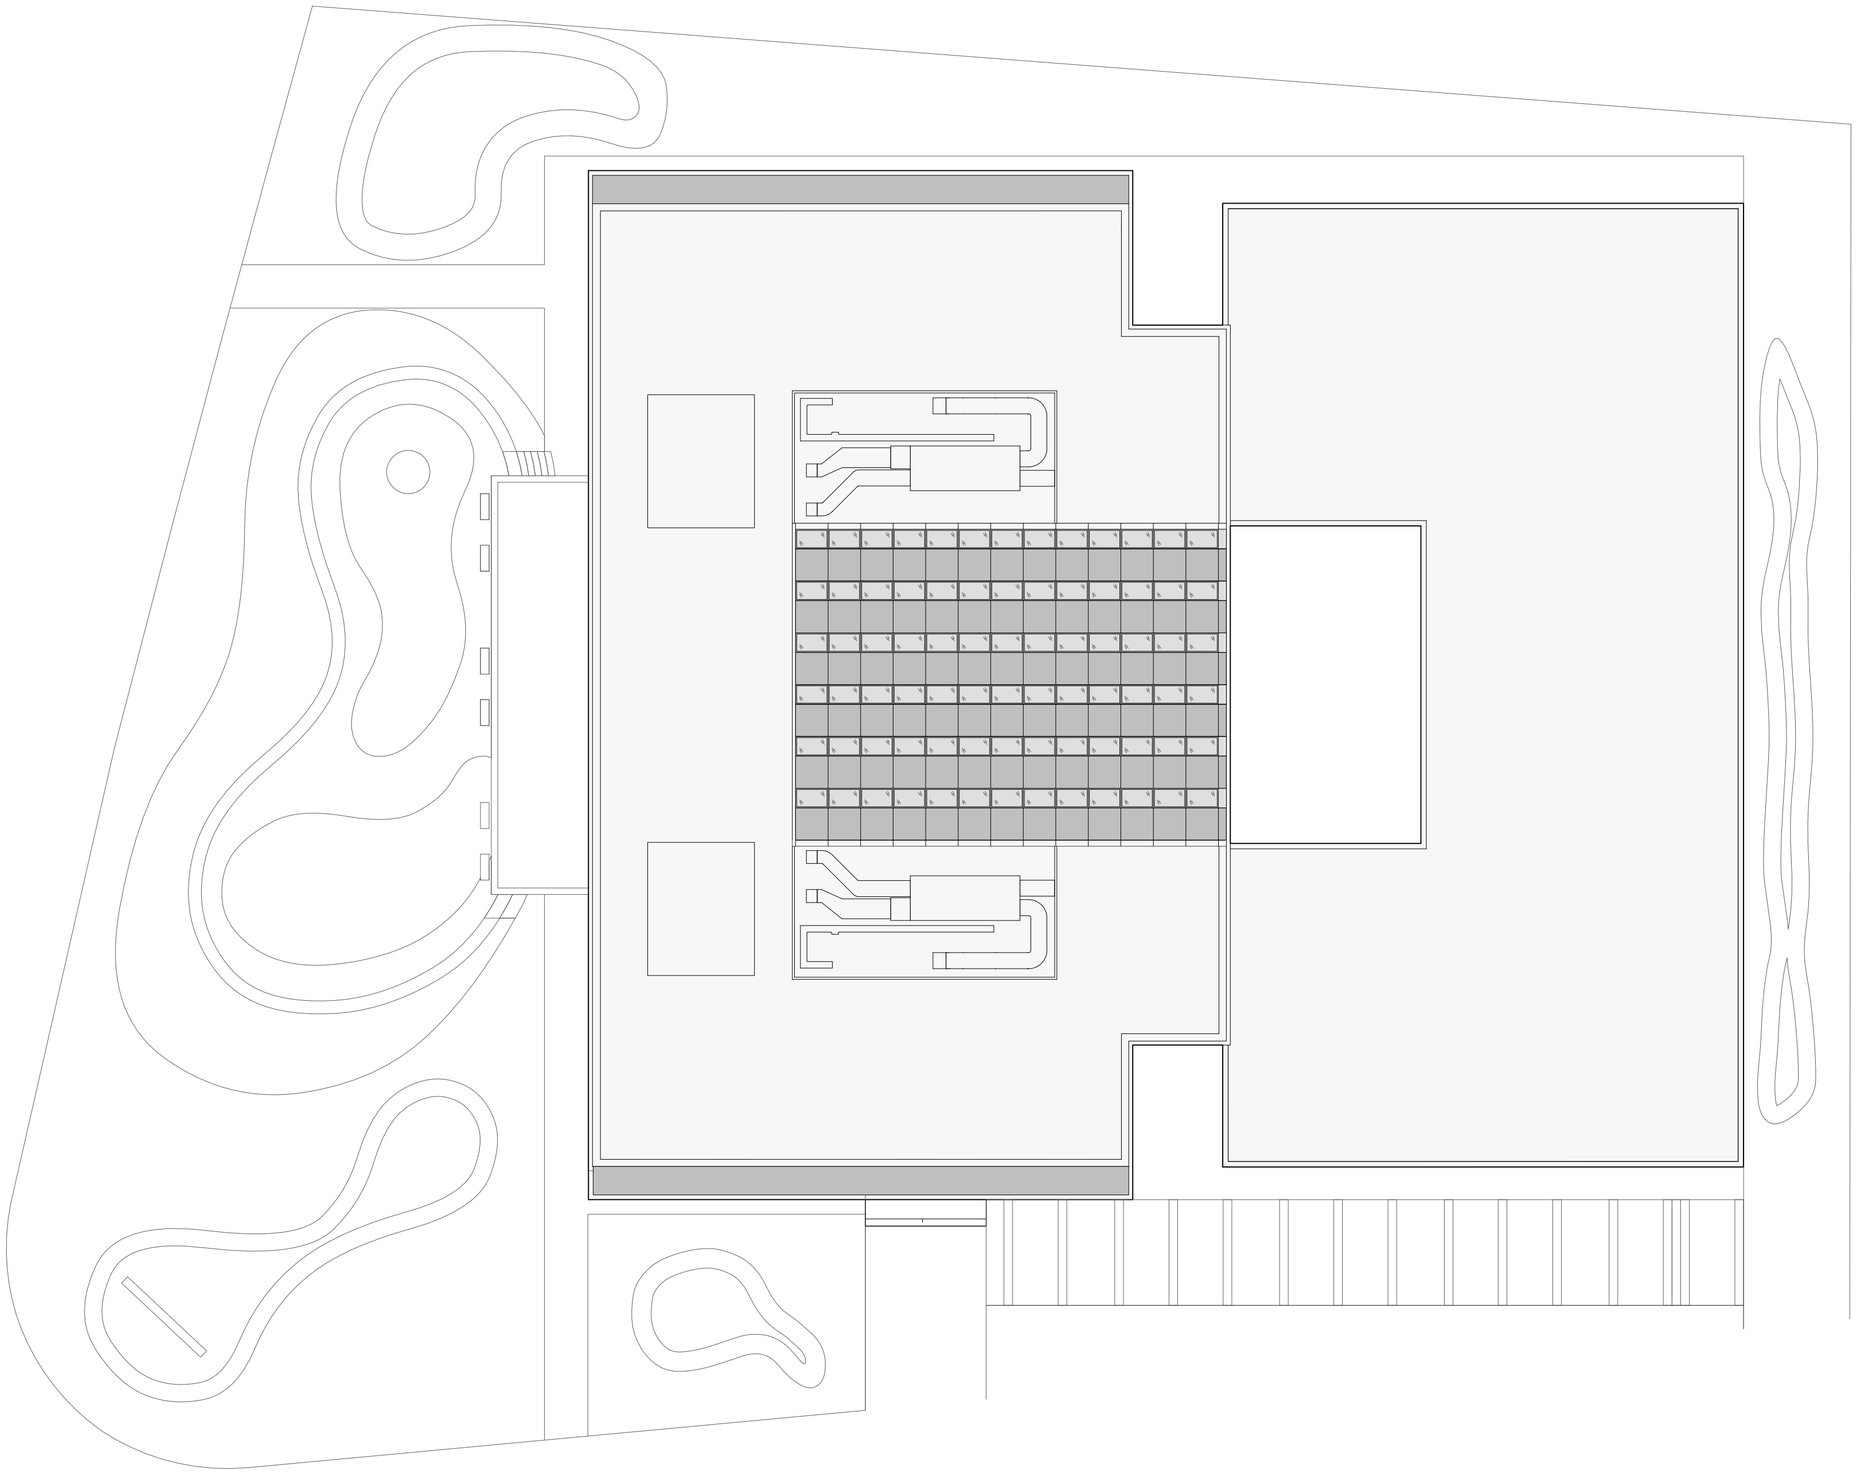

Grundriss Dachaufsicht

0 5 10 20