


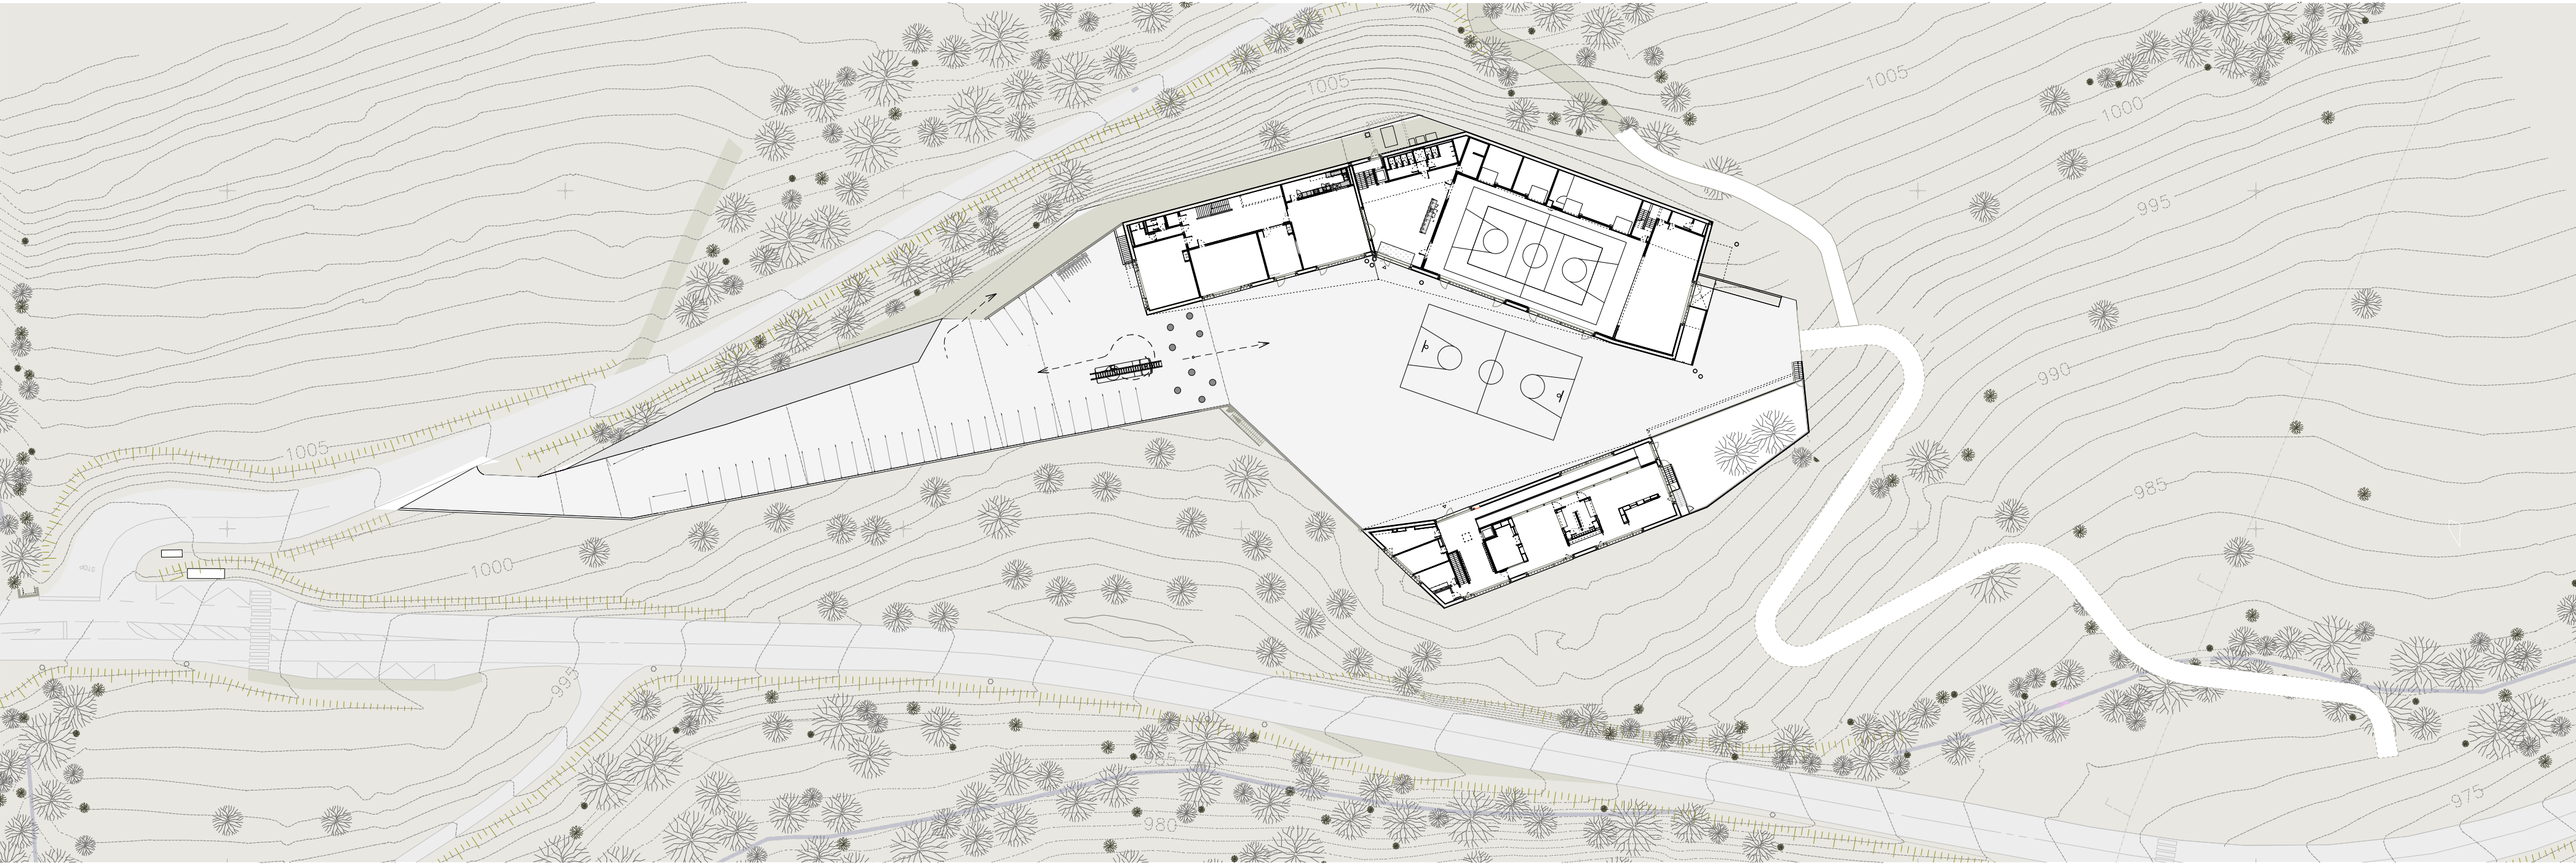

PLAN DE SITUATION 1:500