



Coupe A 1/200

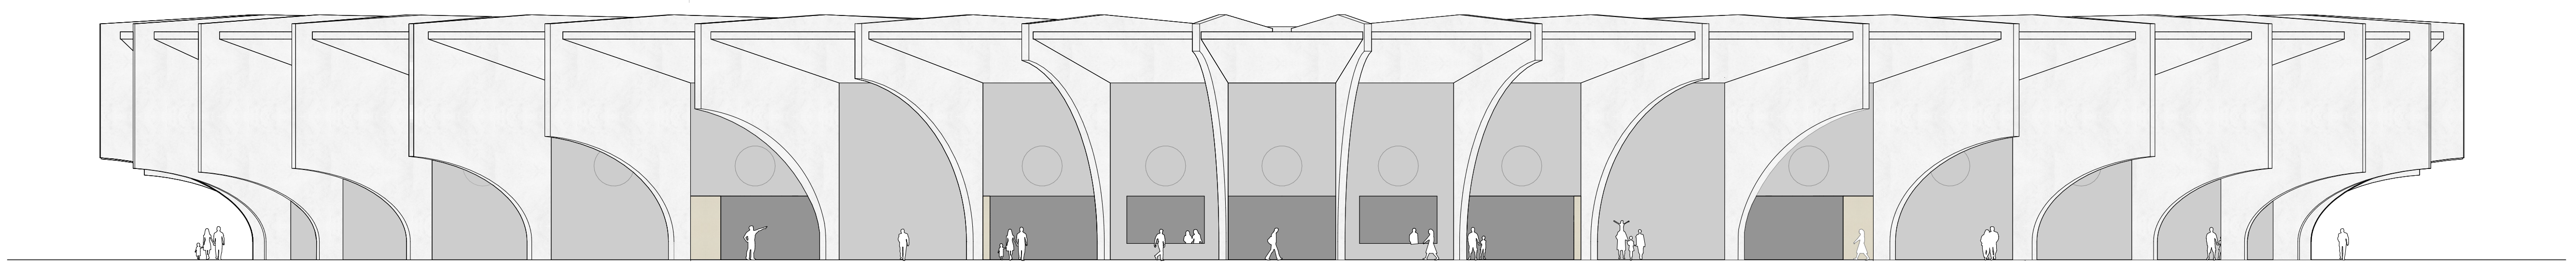

Elévation Nord 1/200

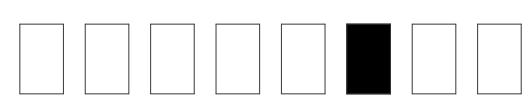

JURY

Atelier Lacroix-Chessex
Vullioud Simon