




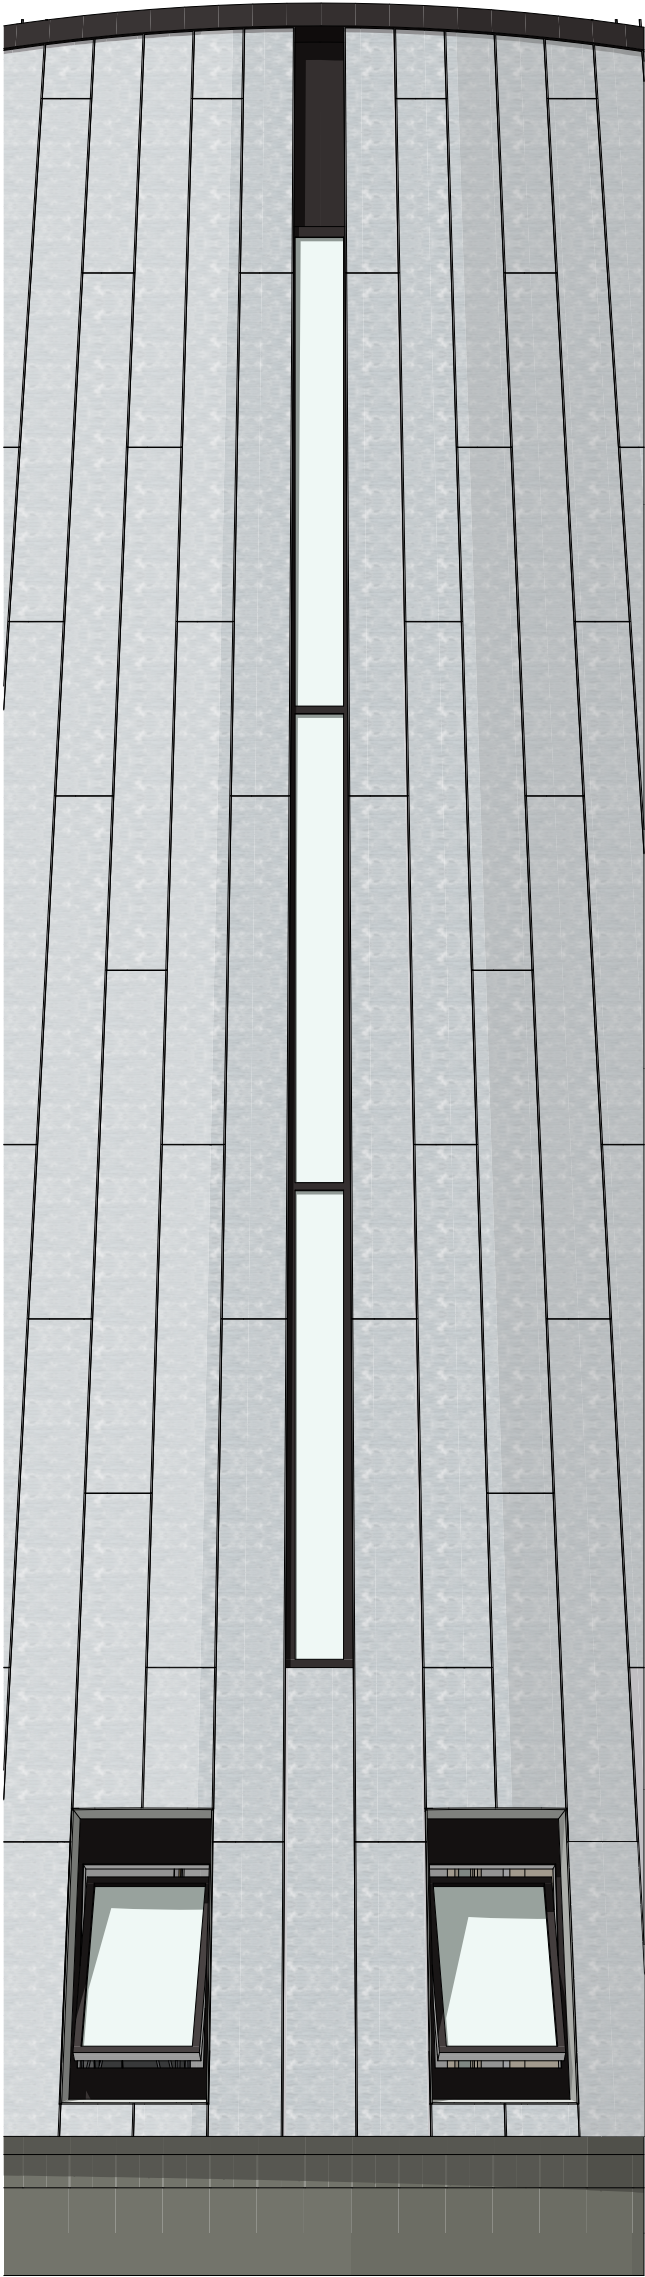


façade
1/50

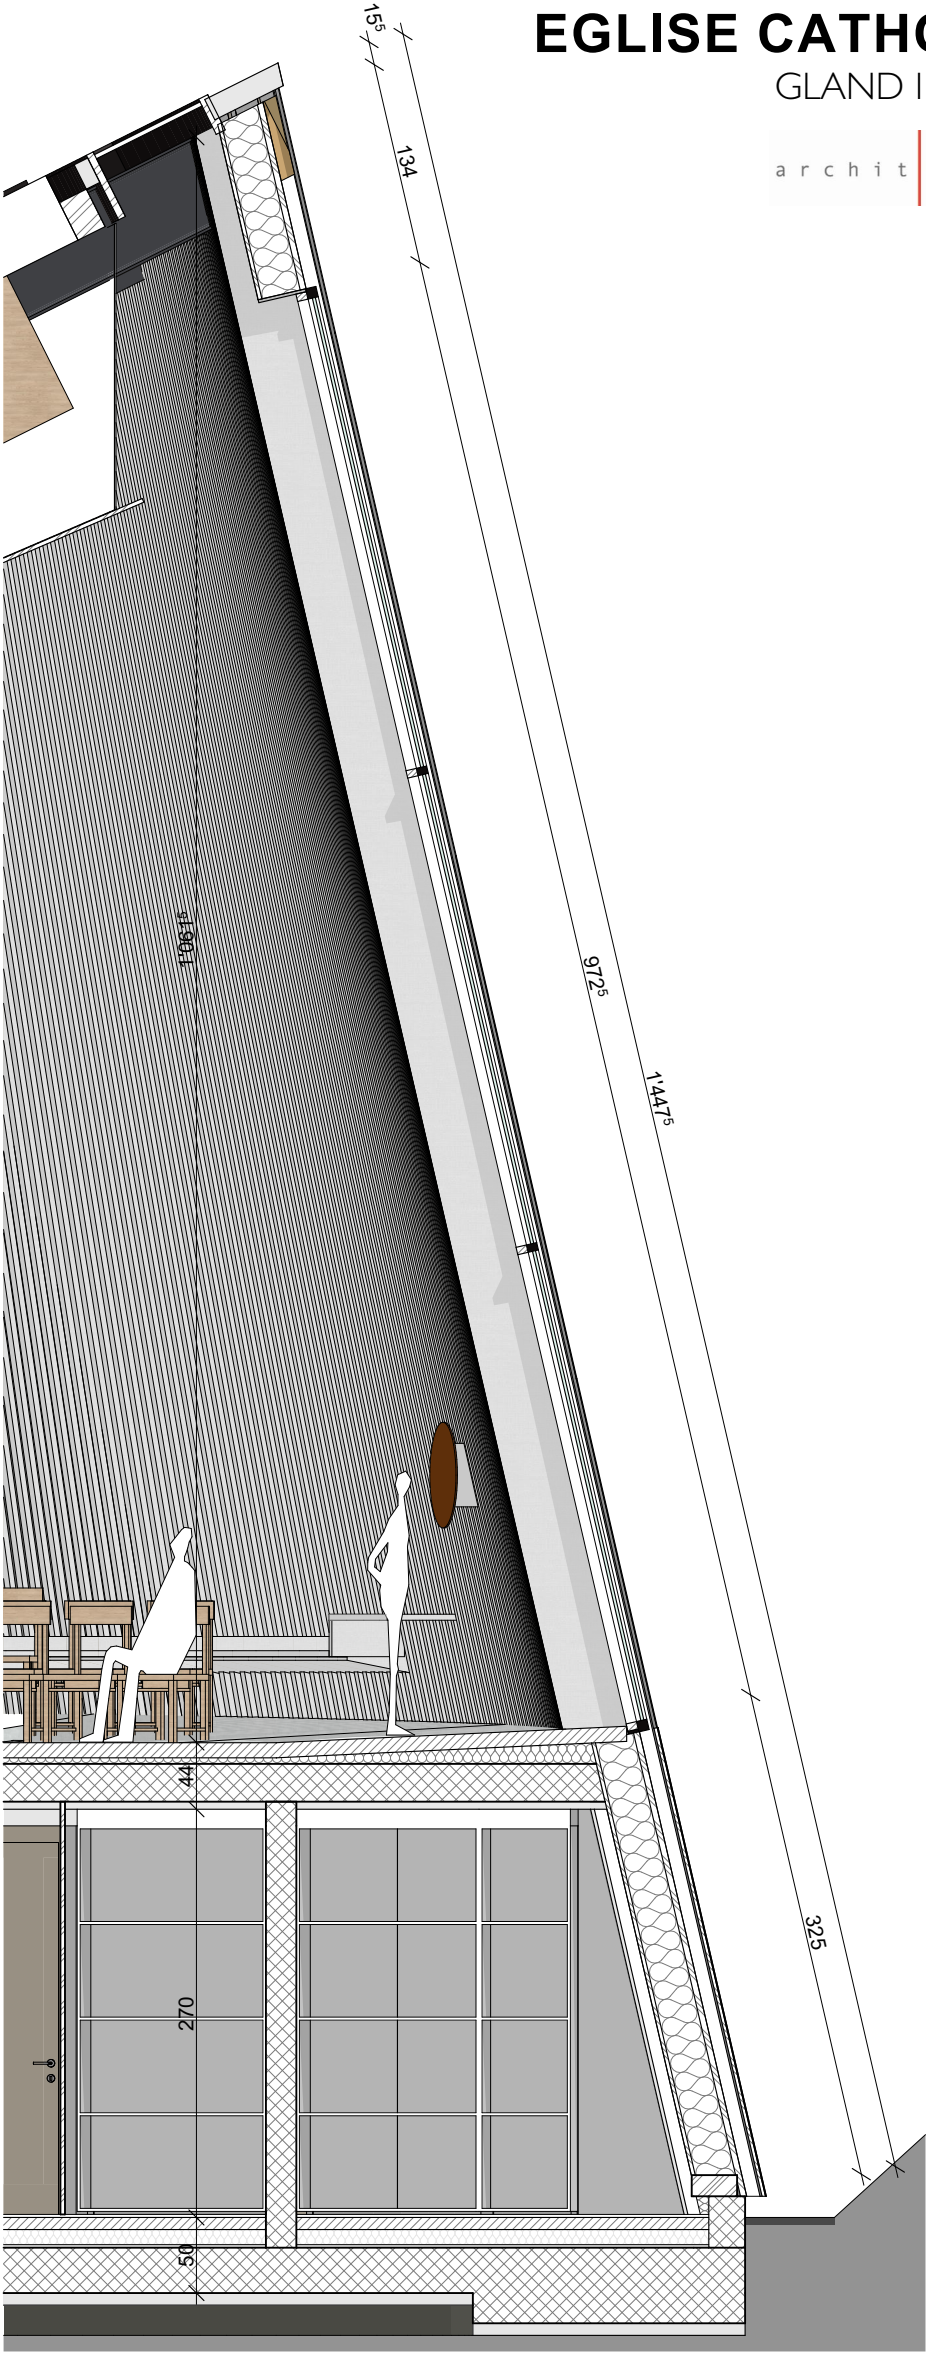

coupe sur la faille
1/50

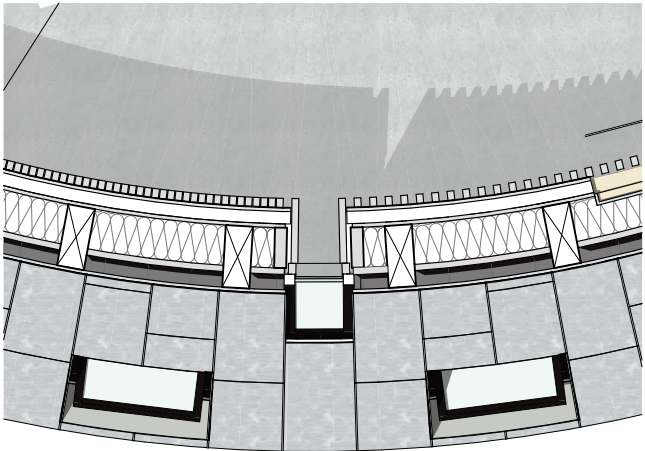

plan de la faille
1/50

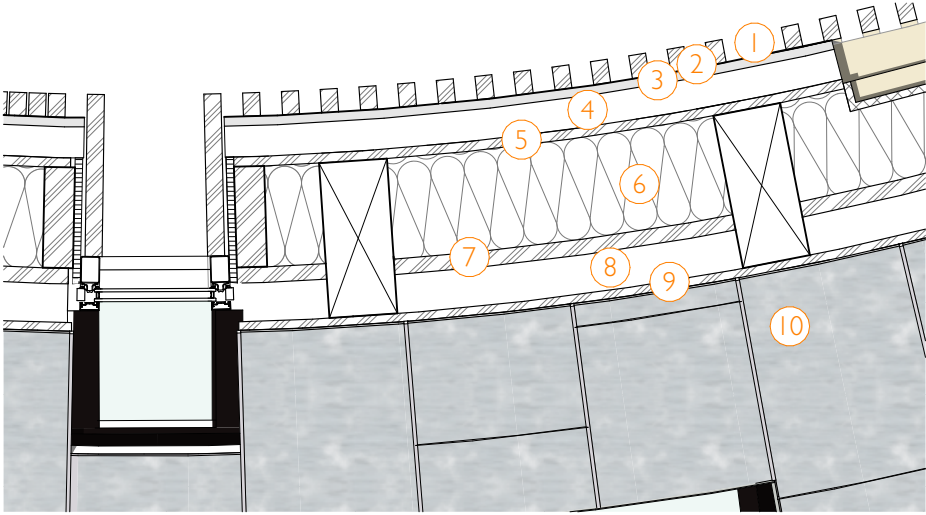

composition mur
1/20

- 1 litos 45x60
- 2 toile tendue
- 3 isolation accoustique
- 4 lattage 40 mm
- 5 Panneaux OSB 25 mm
- 6 isolation l.de verre 260 mm entre chevrons
- 7 gutex DW 40 mm
- 8 contre-lattage 100 mm
- 9 lambris 27 mm
- 10 revêtement métallique zinc