




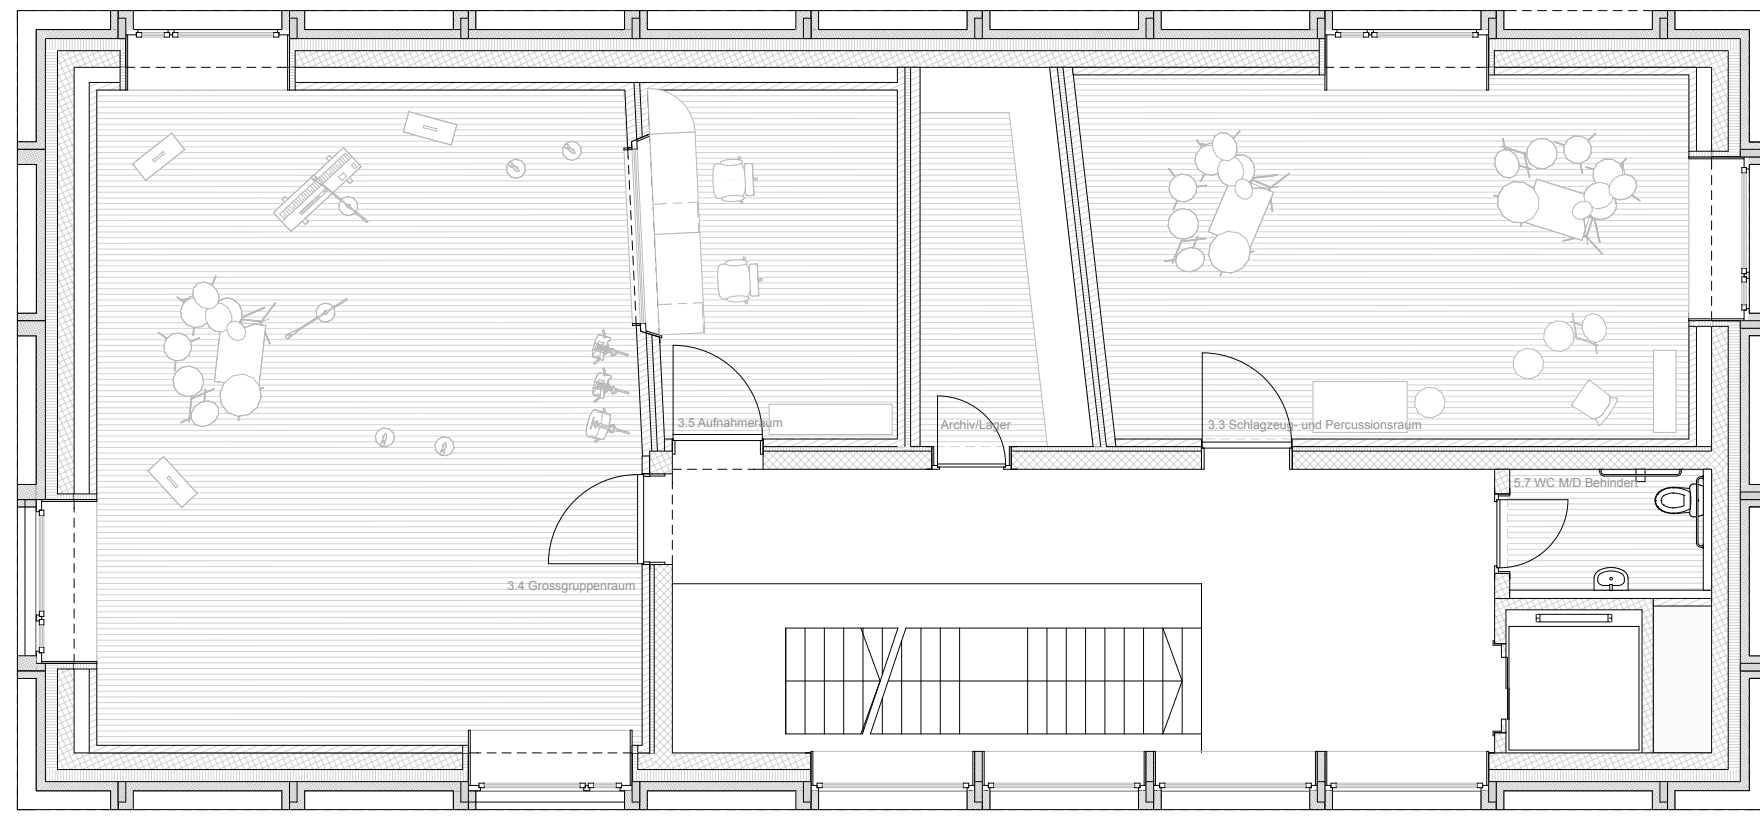


5. Obergeschoss 1:100

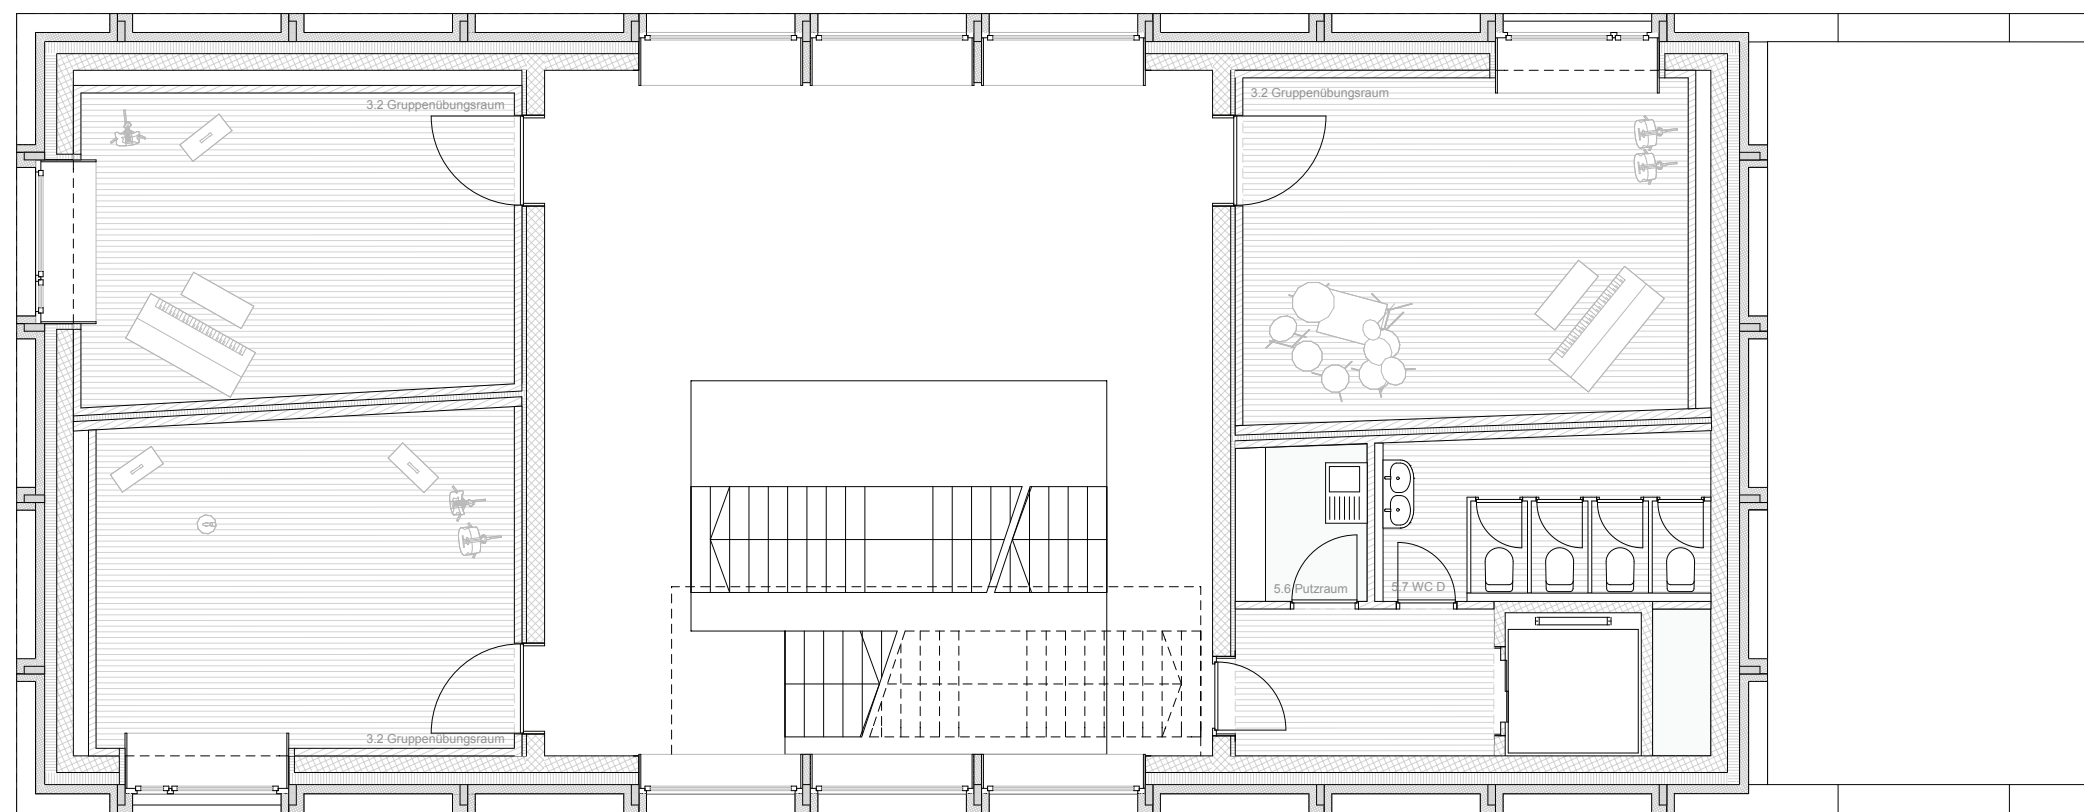

4. Obergeschoss 1:100

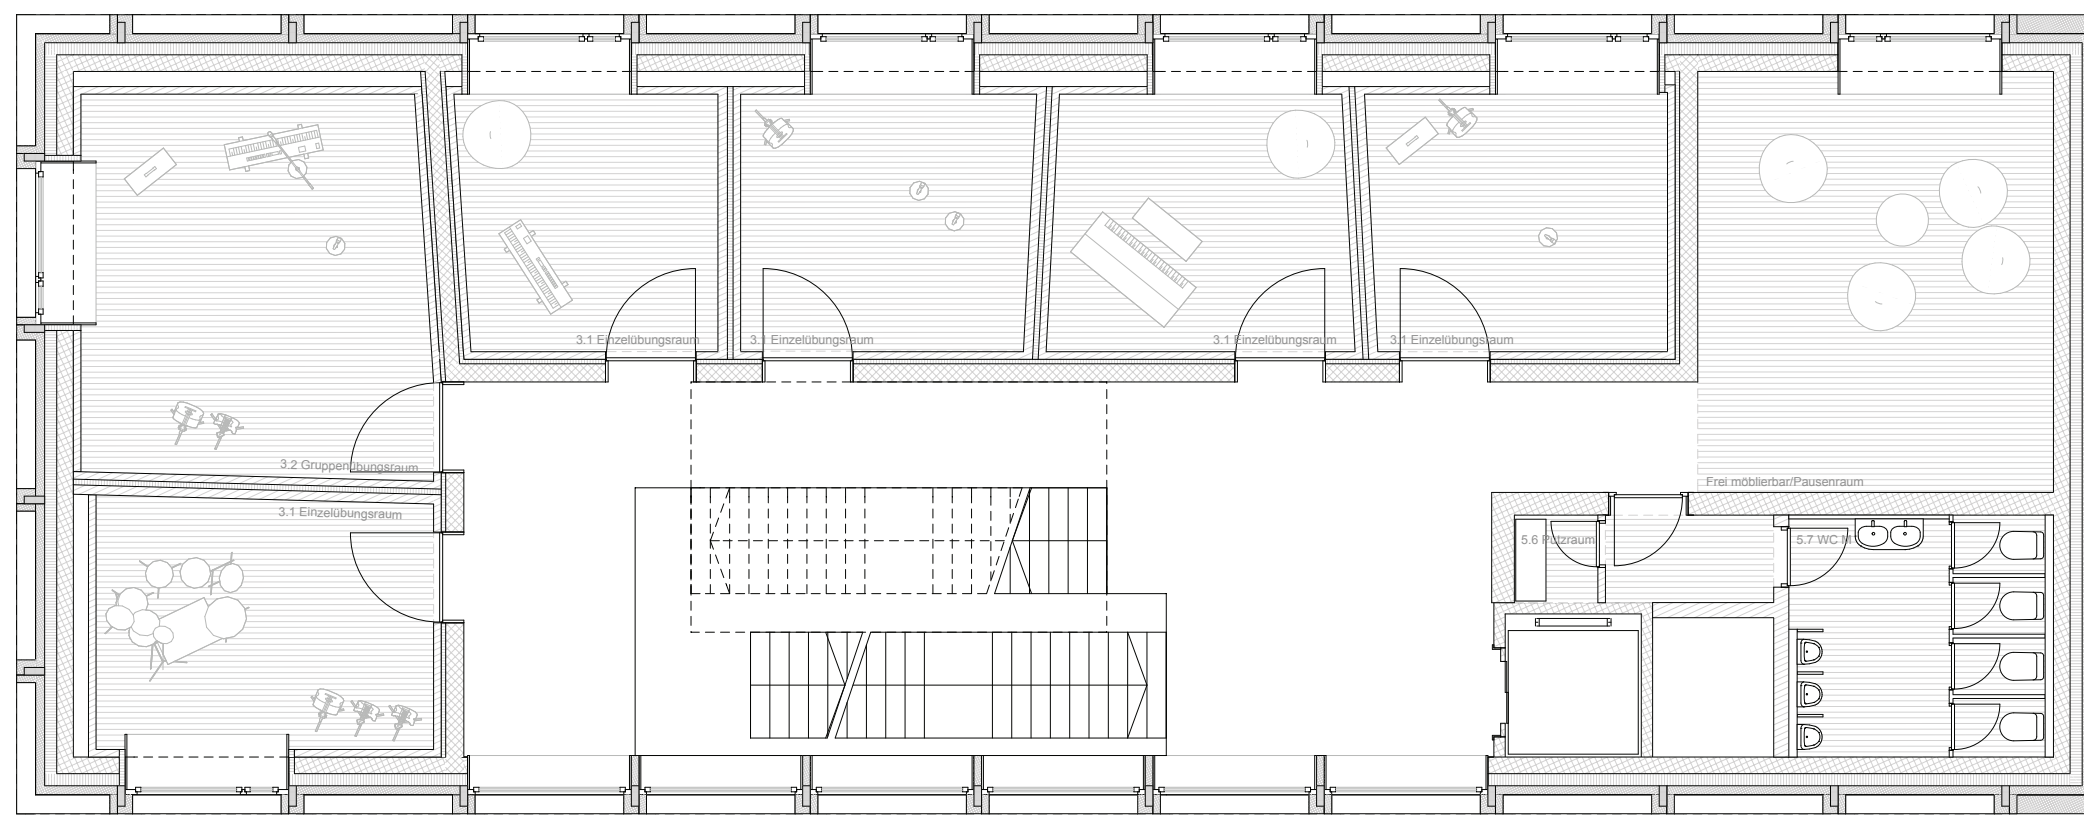

3. Obergeschoss 1:100

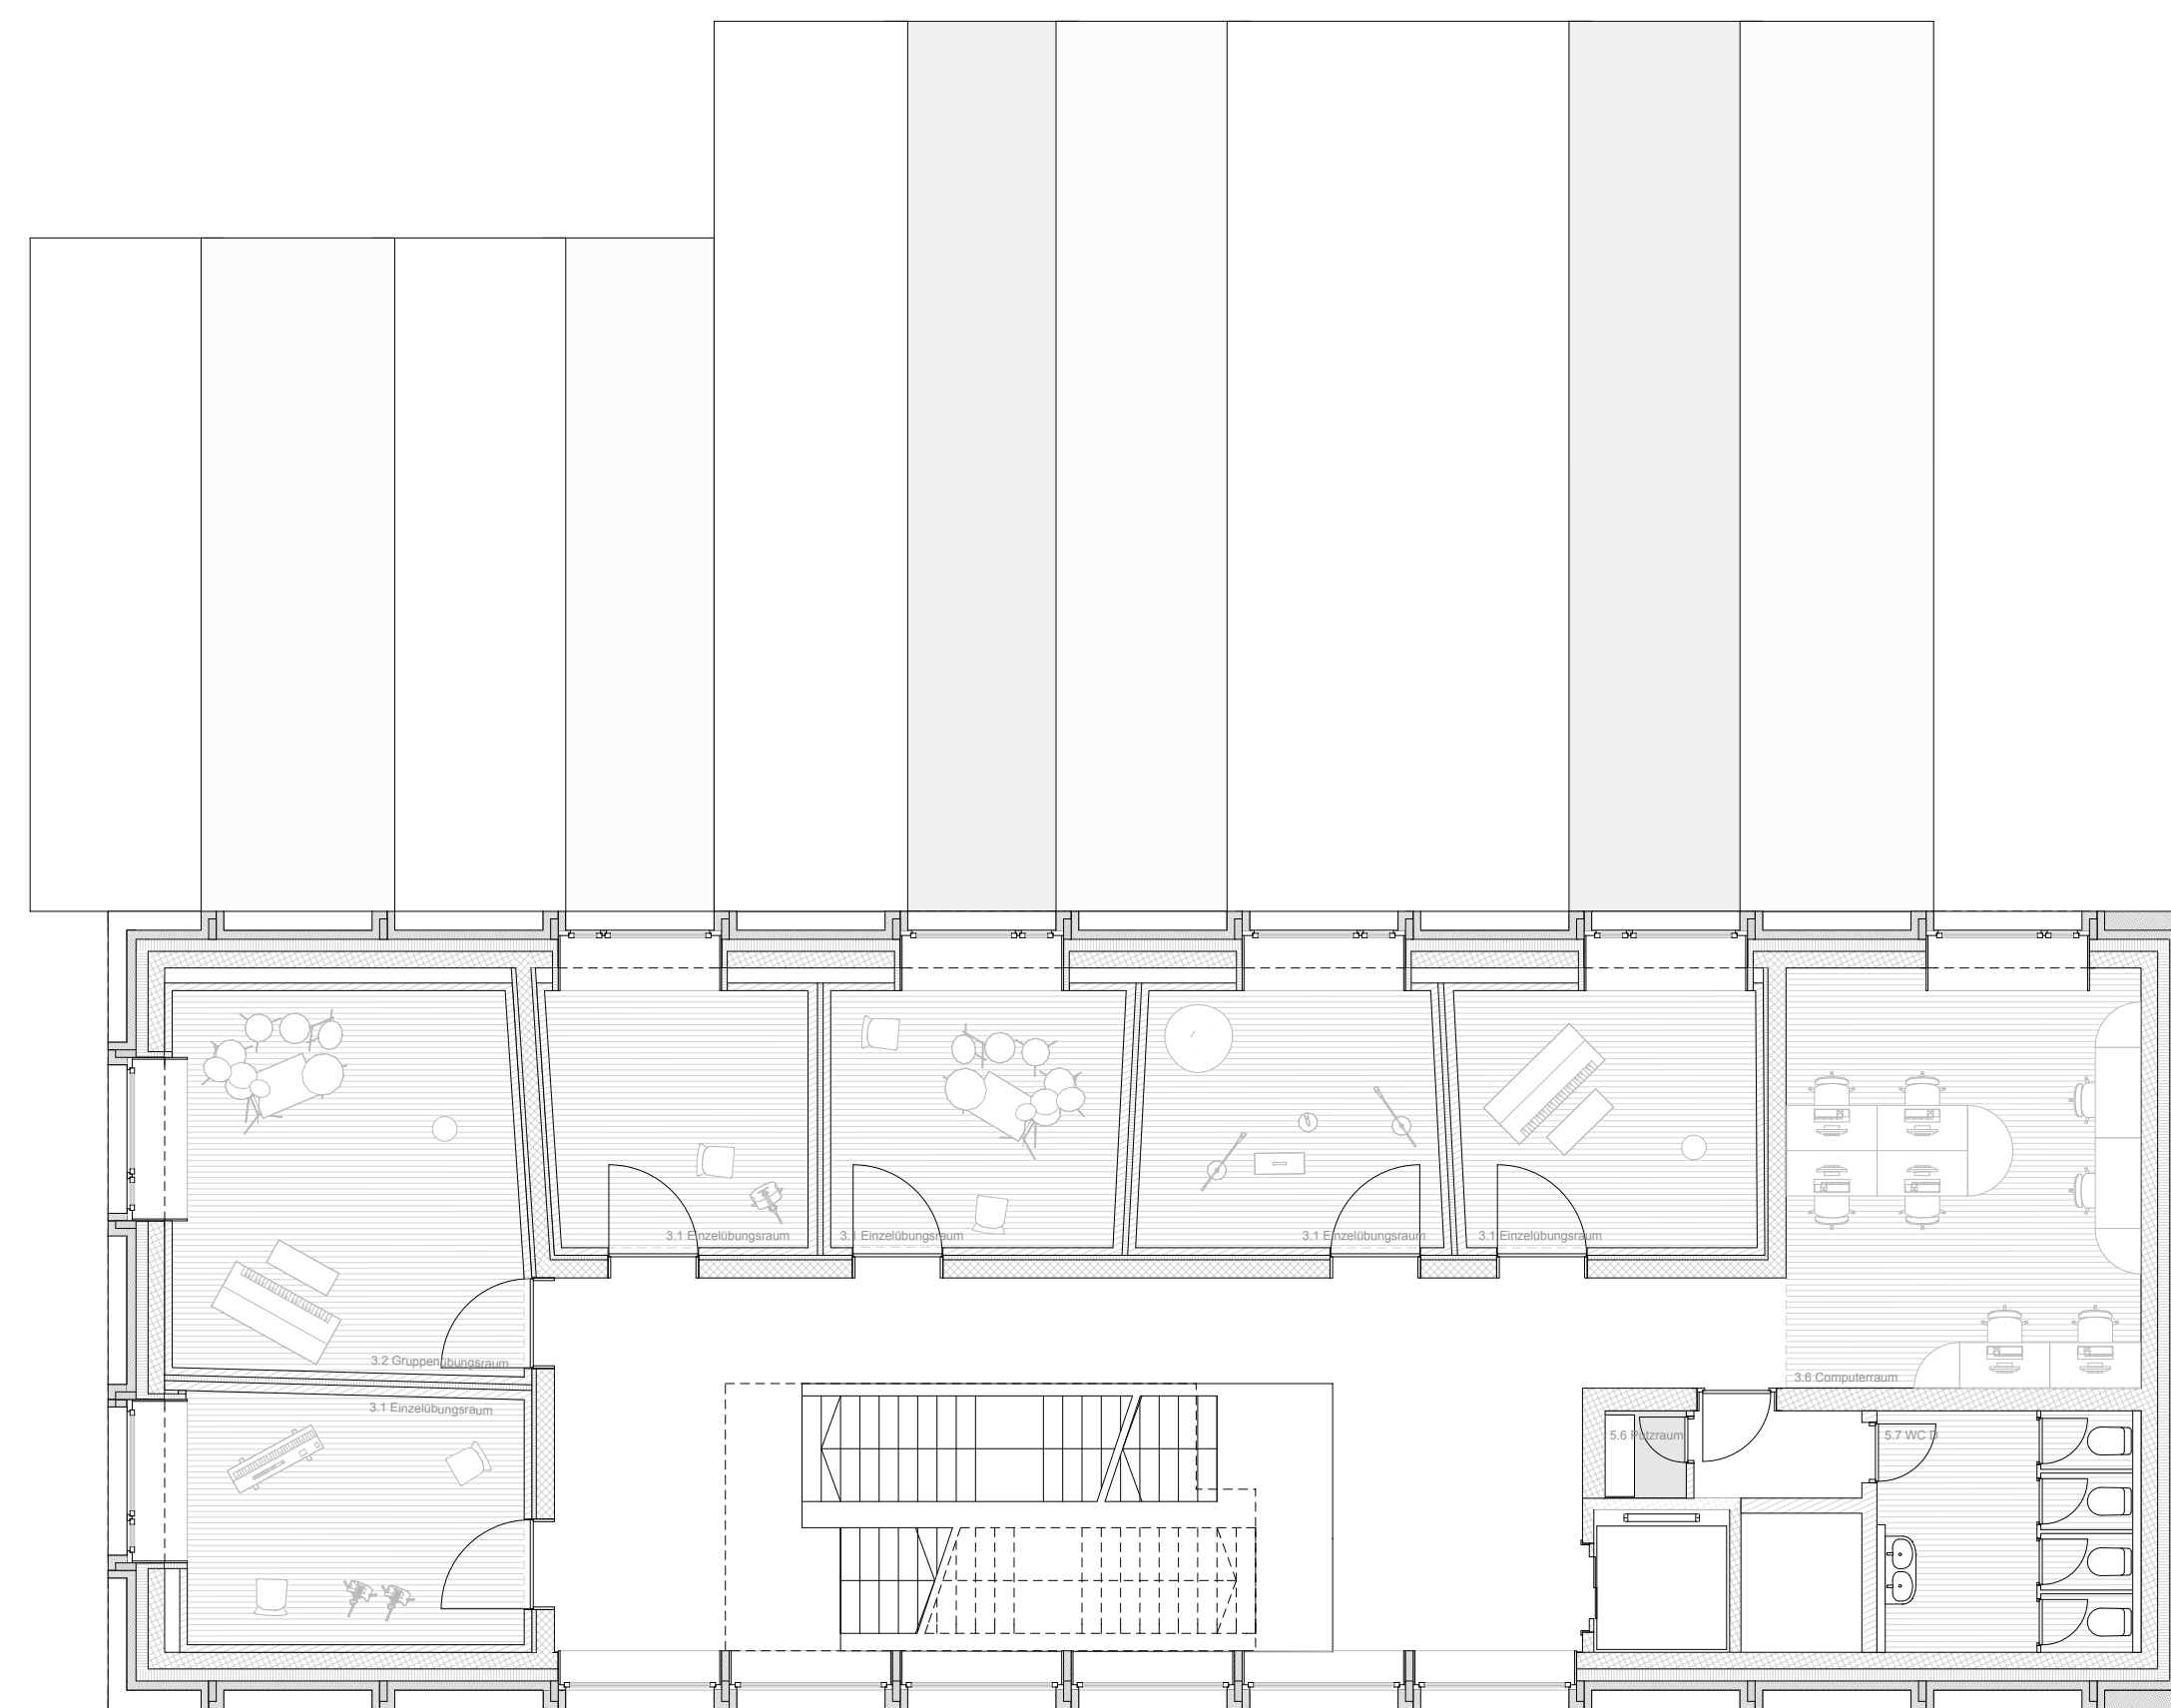

2. Obergeschoss 1:100



Einzelübungsraum



Fassade Plattenstrasse 1:100

