


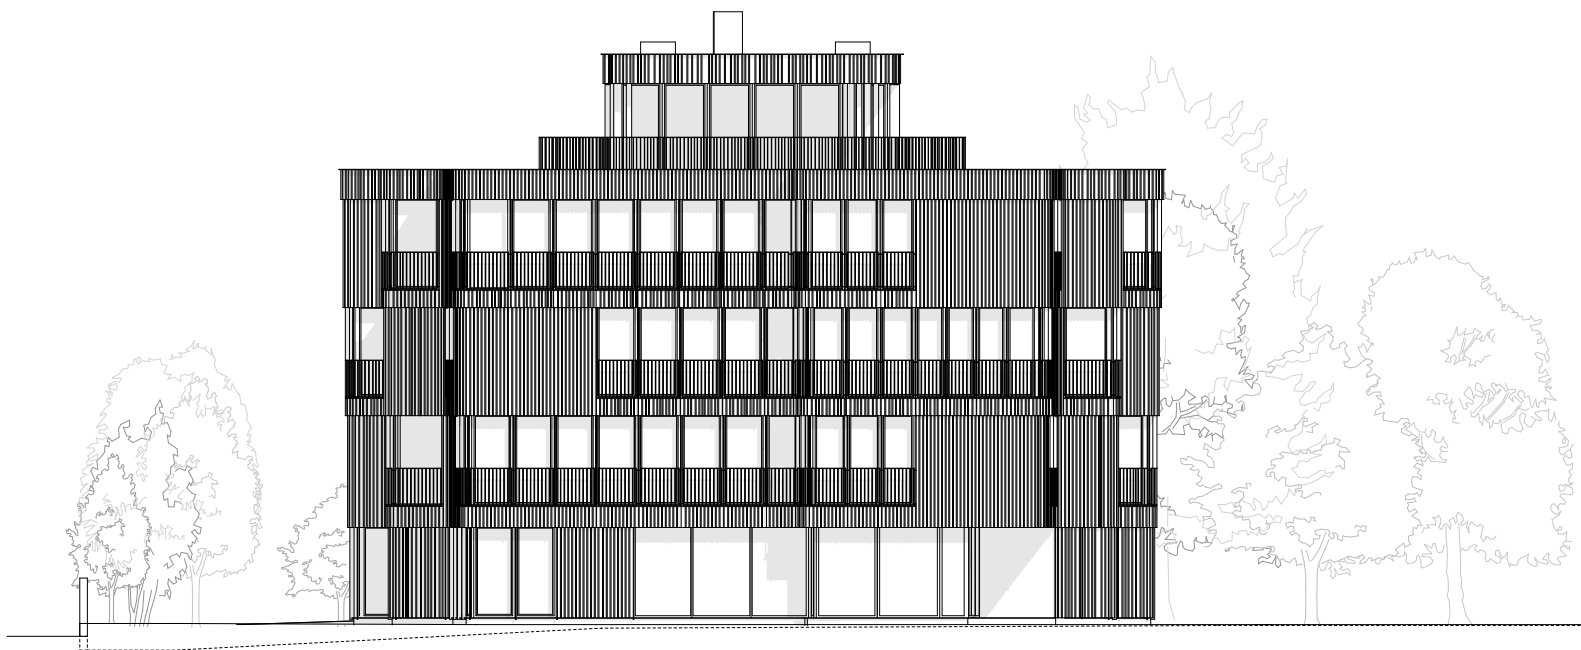

ANSICHT STIRNFASSADE
M 1:200

Neubau Wohnungen Sempacherstrasse, Basel - Hofhaus
Stiftung SKB 1809, Basel
Miller & Maranta AG