



Fassade West 1:200

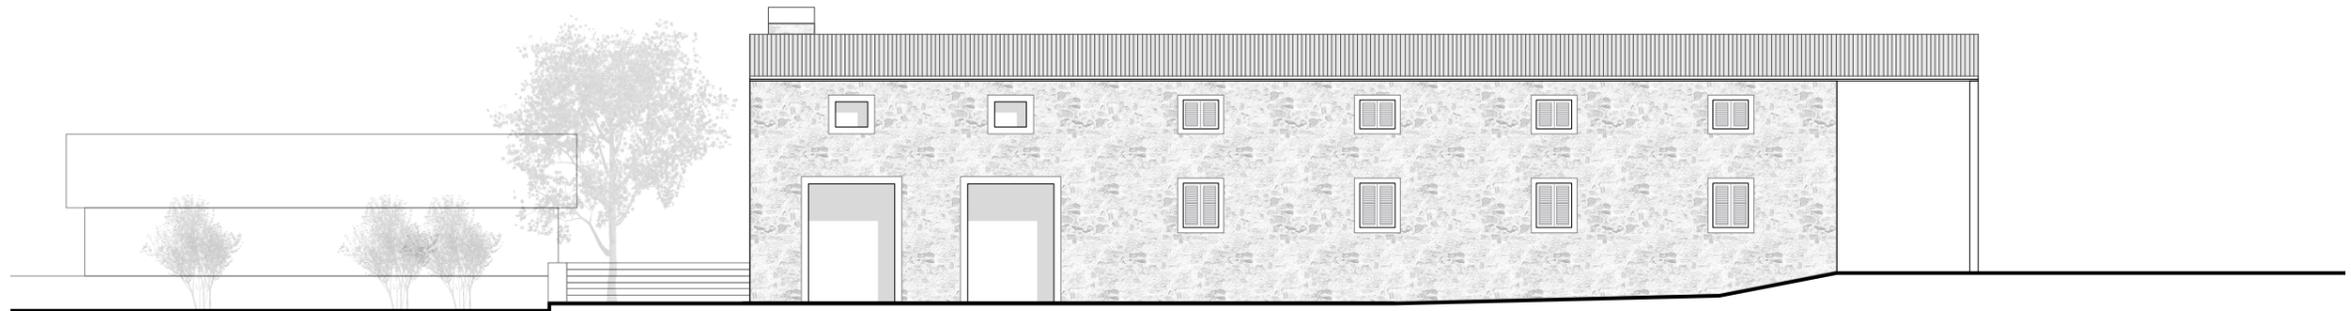

Fassade Ost 1:200



Fassade Süd 1:200

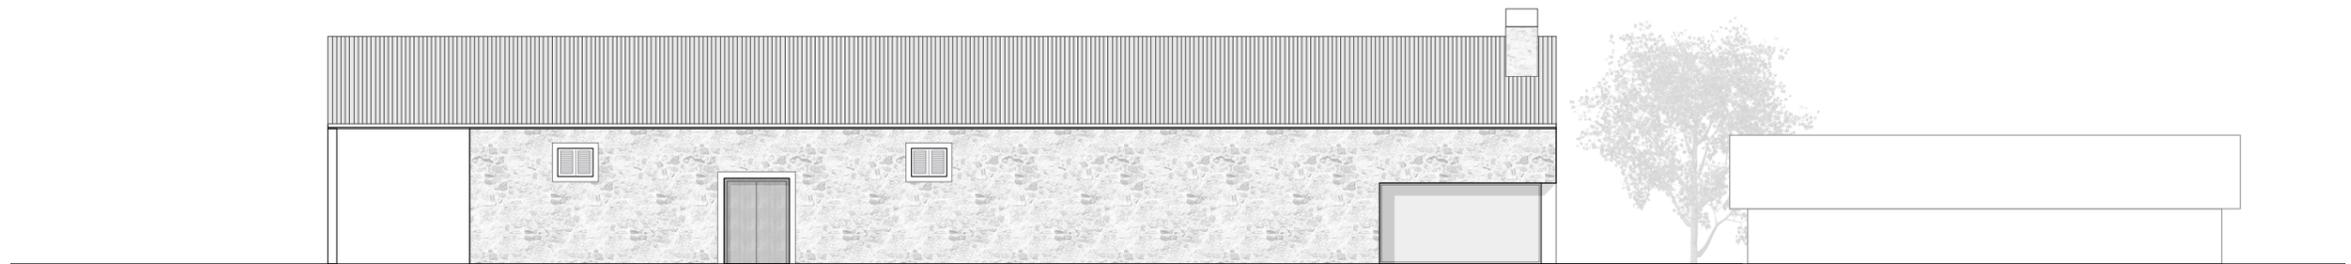

Fassade Nord 1:200