Dachaufbau D1

Extensive Begrünung	60-100 mm
Vlies / Drainagematte	20 mm
2x Polymerbitumenabdichtung	2-lagig
Dämmung EPS, 0.034 W/mK	180 mm
Dampfsperre / Notdach	
Betondecke im Gef.	250-350 mm

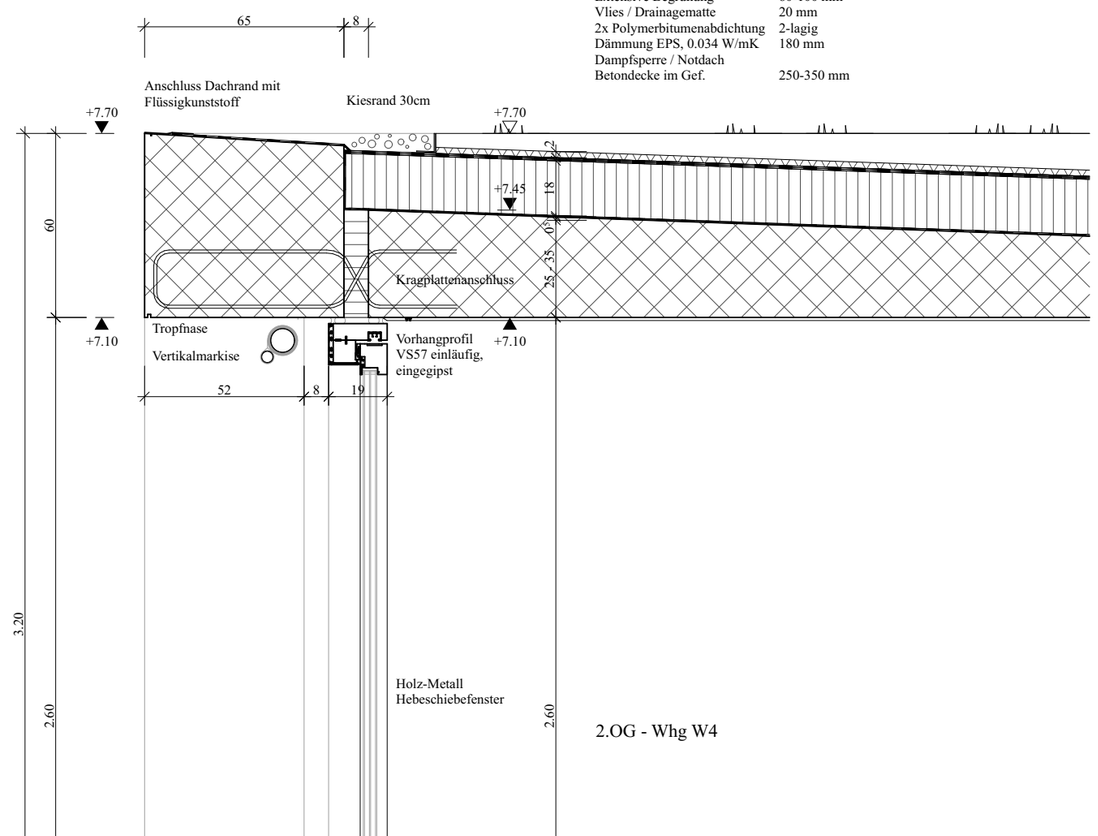

2.OG - Whg W4

Dachaufbau D2

Feinsteinzeugplatte	20 mm
Splitt	60-80 mm
Drainage / Trittschall	20 mm
Polymerbitumenabdichtung	2-lagig
Dämmung EPS, 0.034 W/mK	100 mm
Dampfsperre / Notdach	
Betondecke im Gef.	220-280 mm

Bodenaufbau B6

Belag	0-20 mm
Estrich mit FBH	80-100 mm
Trennlage PE-Folie	
Trittschalldämmung EPS	20 mm
Dämmung EPS	100 mm
Betondecke	280 mm

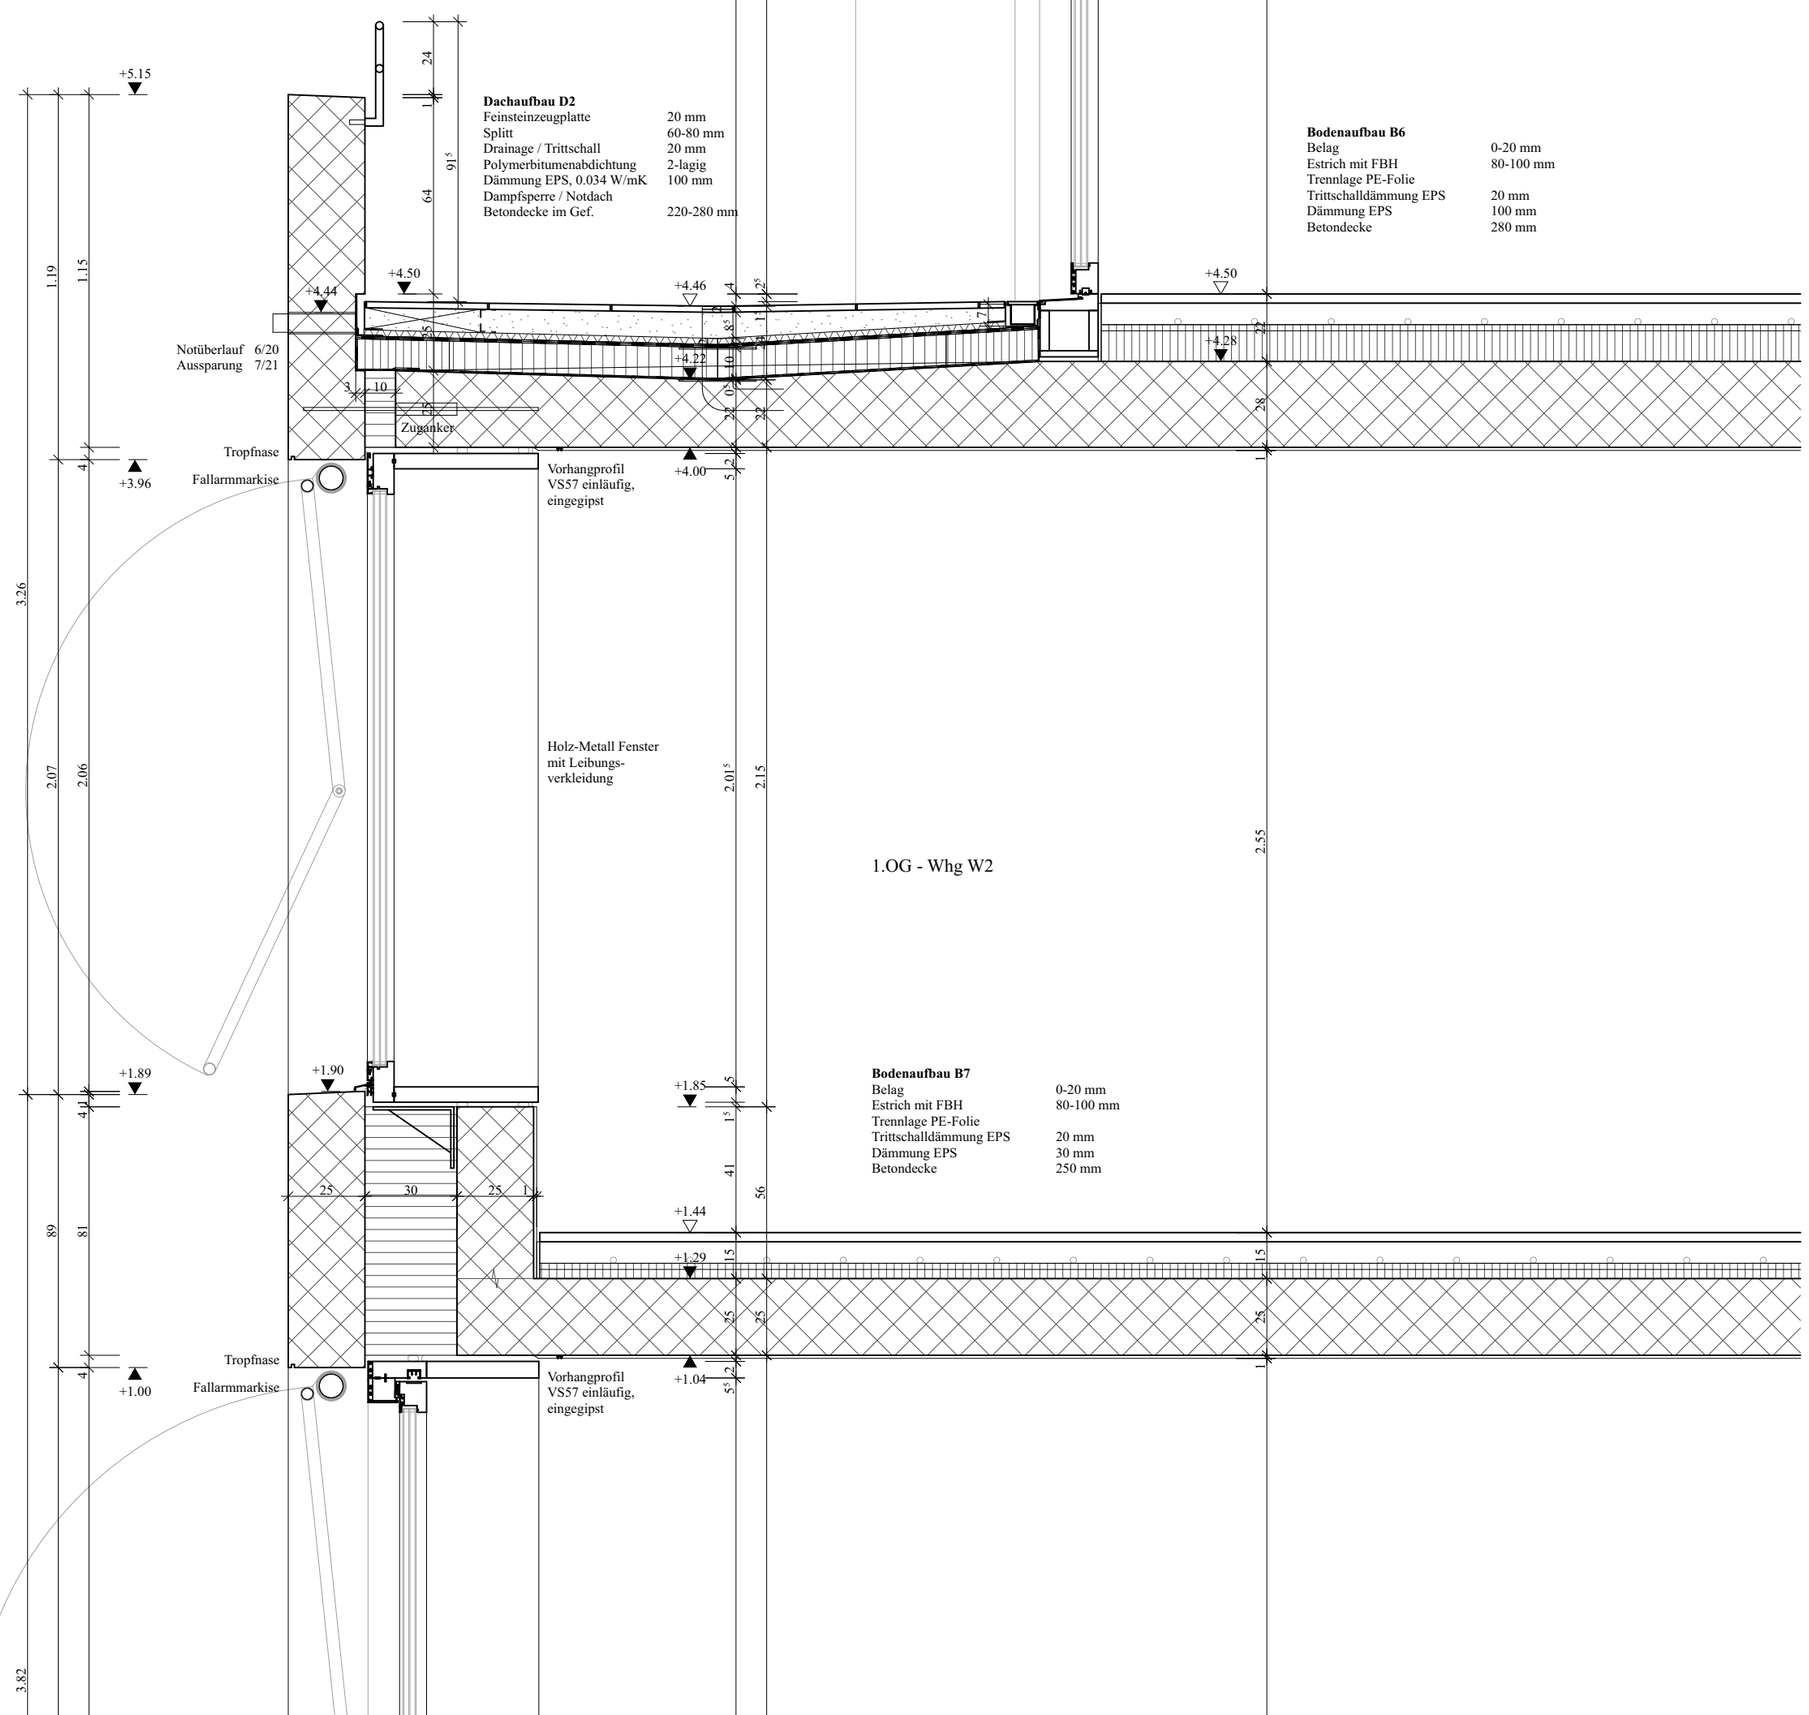

1.OG - Whg W2

Bodenaufbau B7

Belag	0-20 mm
Estrich mit FBH	80-100 mm
Trennlage PE-Folie	
Trittschalldämmung EPS	20 mm
Dämmung EPS	30 mm
Betondecke	250 mm

EG - Whg W1

Bodenaufbau B1

Belag	0-20 mm
Estrich mit FBH	80-100 mm
Trennlage PE-Folie	
Trittschalldämmung EPS	20 mm
Dämmung EPS	30 mm
Feuchtigkeitssperre	
Betonbodenplatte	250 mm
Dämmung XPS, 0.035 W/mK	100 mm
Magerbeton	50 mm

© Fabio von Arx AG

Mehrfamilienhaus Neubergweg, Therwil

Fassadenschnitt

1:20