


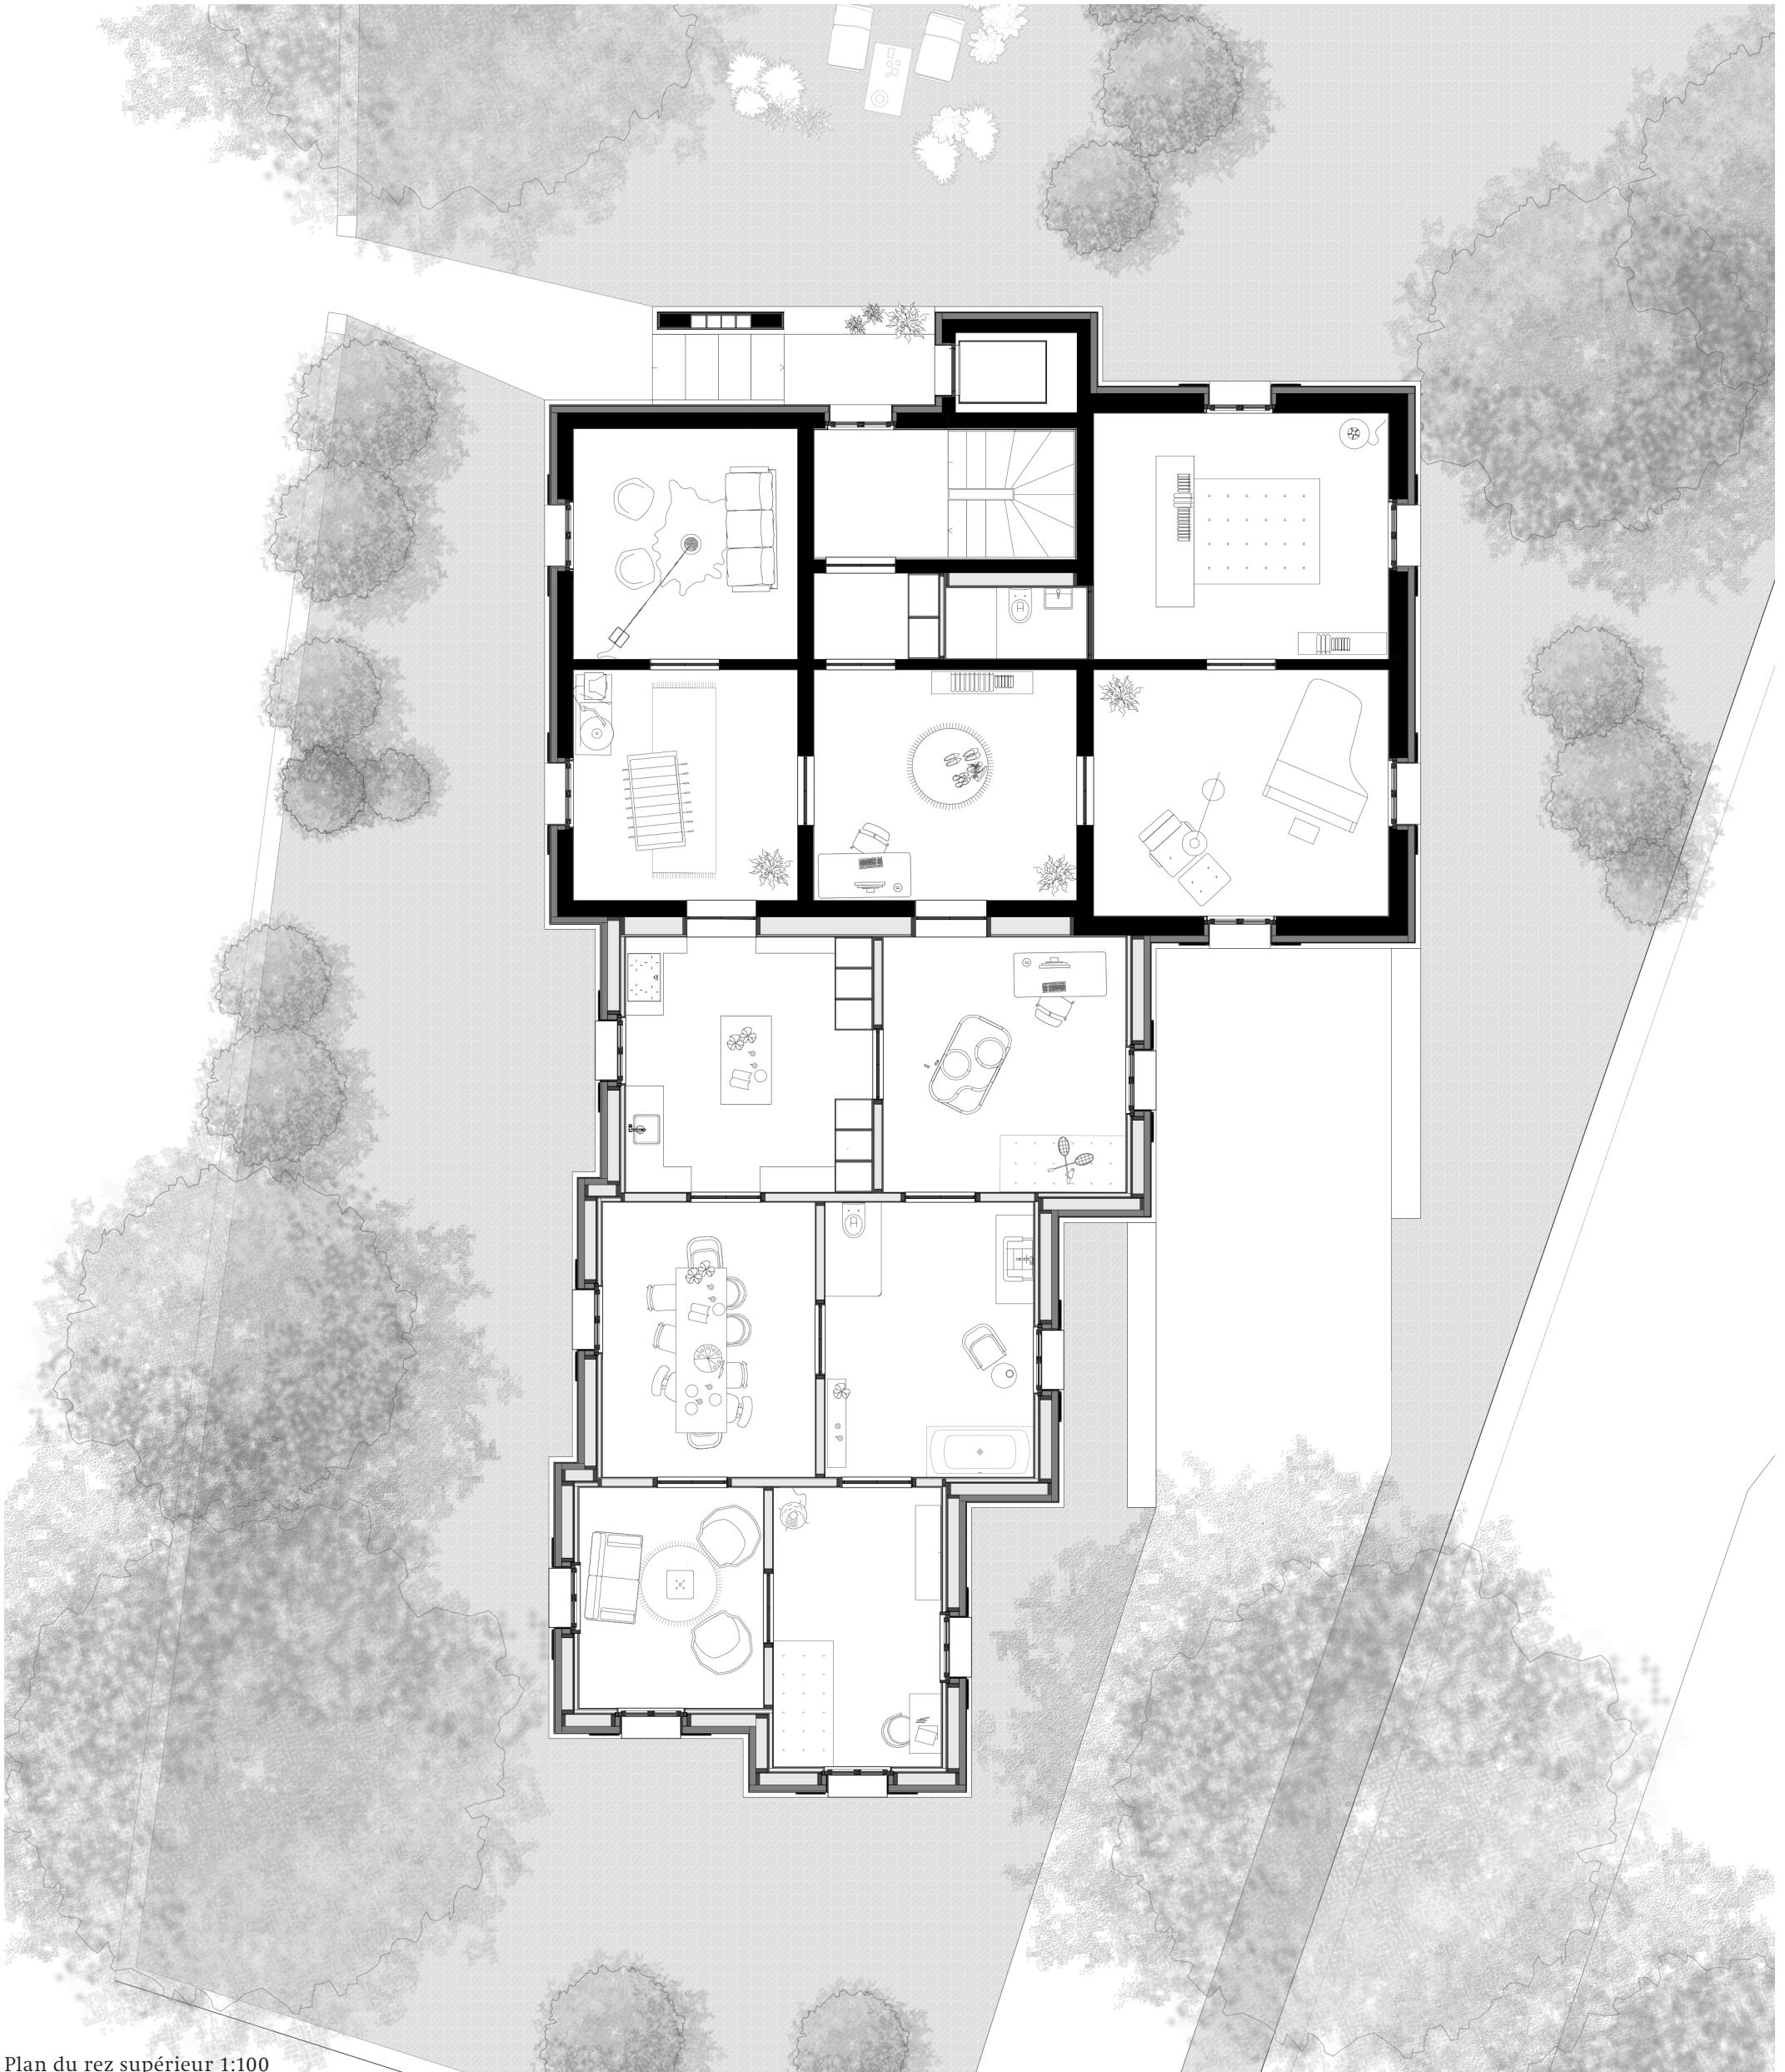

Plan du rez supérieur 1:100