


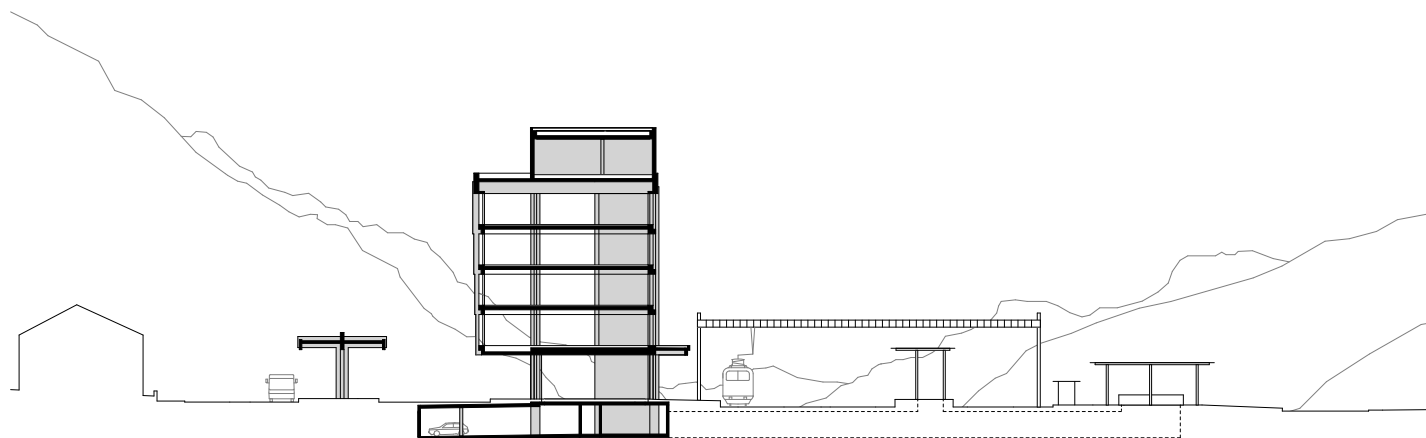

0 2 5 10 20

BAHNHOFSGEBÄUDE ALTDORF

QUERSCHNITT M 1 : 750

BUCHNER	BRÜNDLER	ARCHITEKTEN	AG
UTENGASSE 19	CH-4058	BASEL	
TEL: +41 '61 '306 '30 '00	FAX: +41 '61 '306 '30 '01		
MAIL@BBARC.CH	WWW.BBARC.CH		