
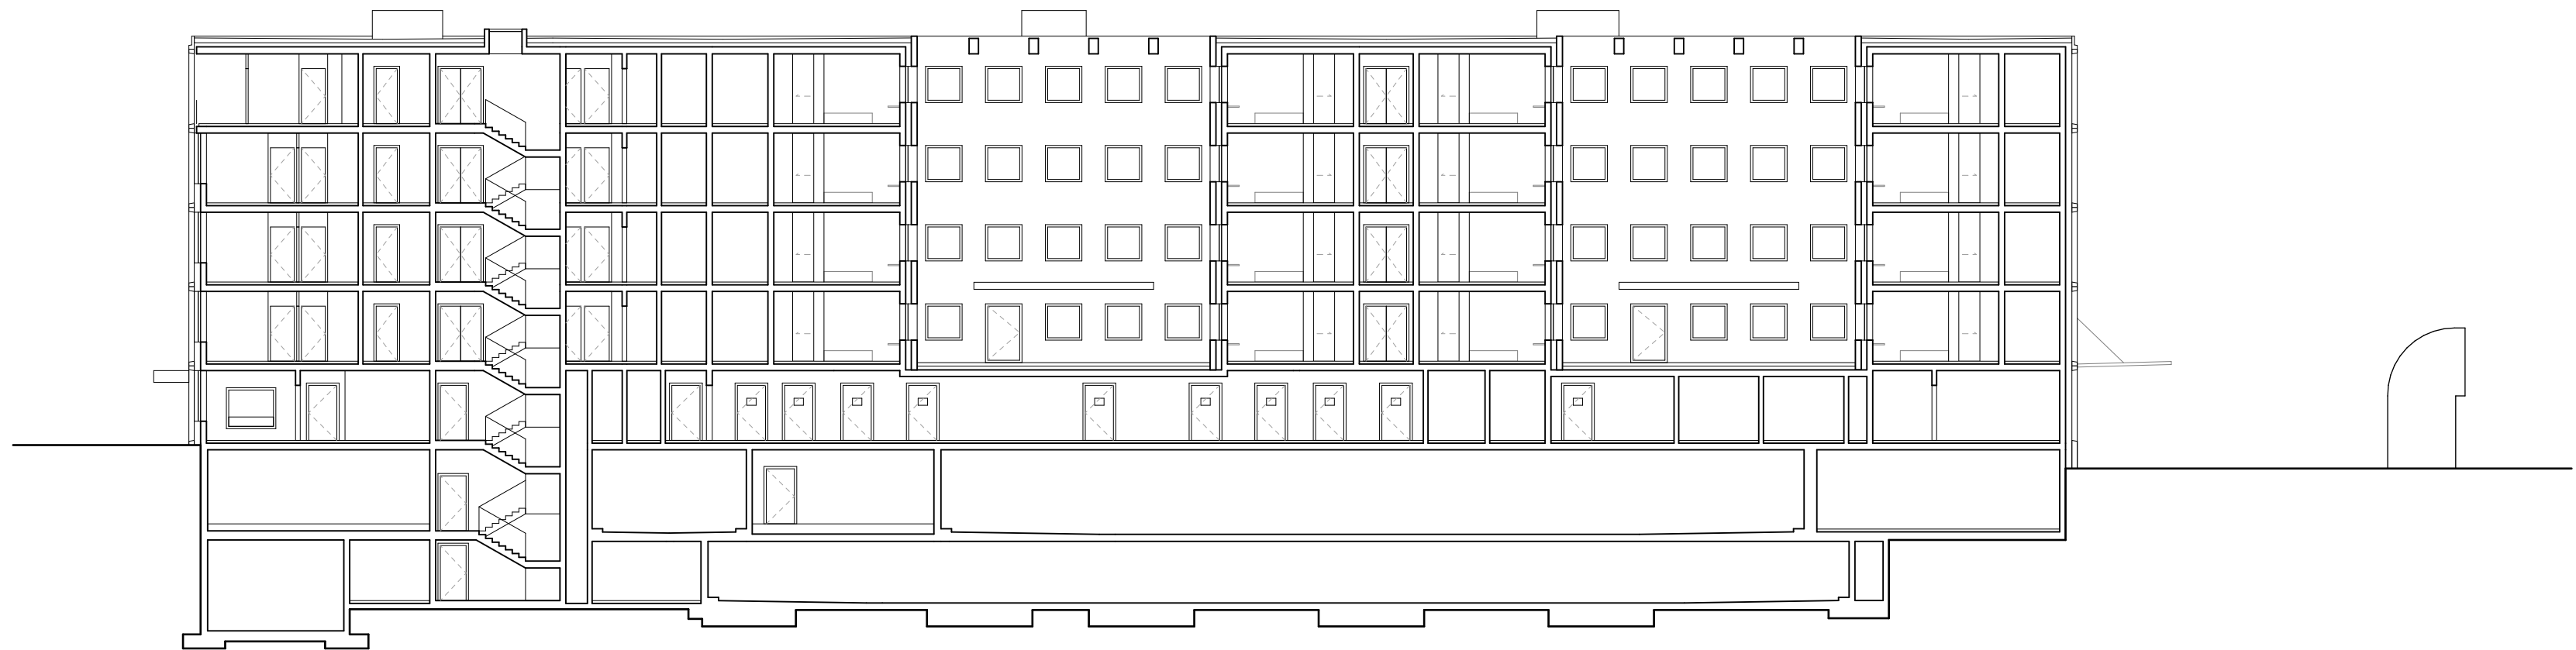


± 0.00 = 442.70 m.ü.M.

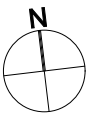

Günz & Künzle Architekten / Mithach Oberholzer Architekten
Mattenstrasse 173, CH-8045 Zürich
BEZIRKSANLAGE WINTERTHUR
Längsschnitt
Schnitt

Datum 25.03.2024 Grösse 59.4x42 M 1:250

BAW