




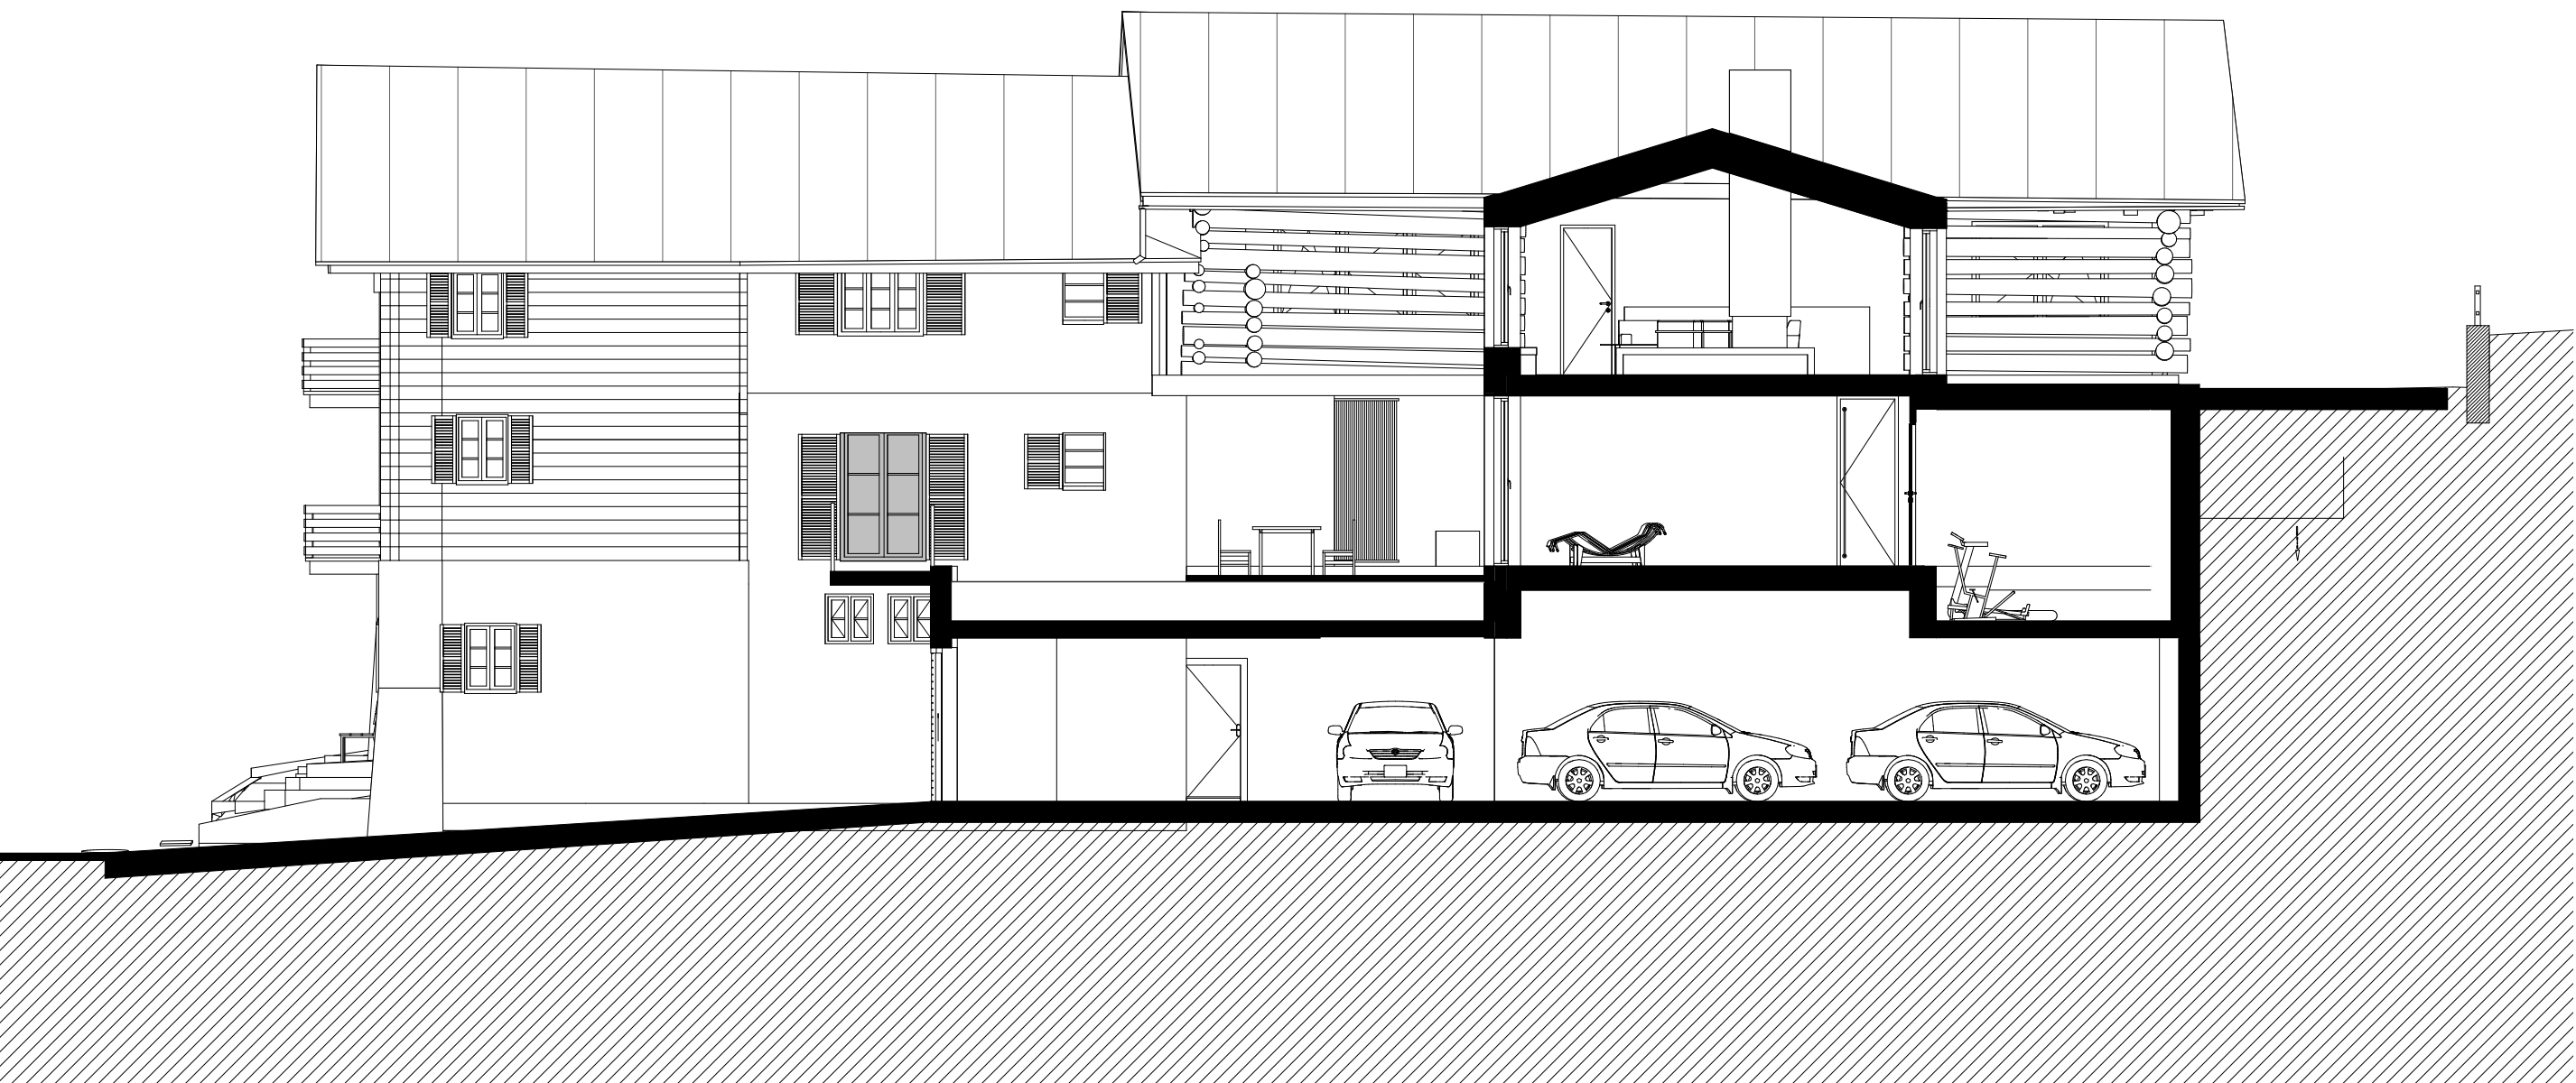


Schnitt C-C

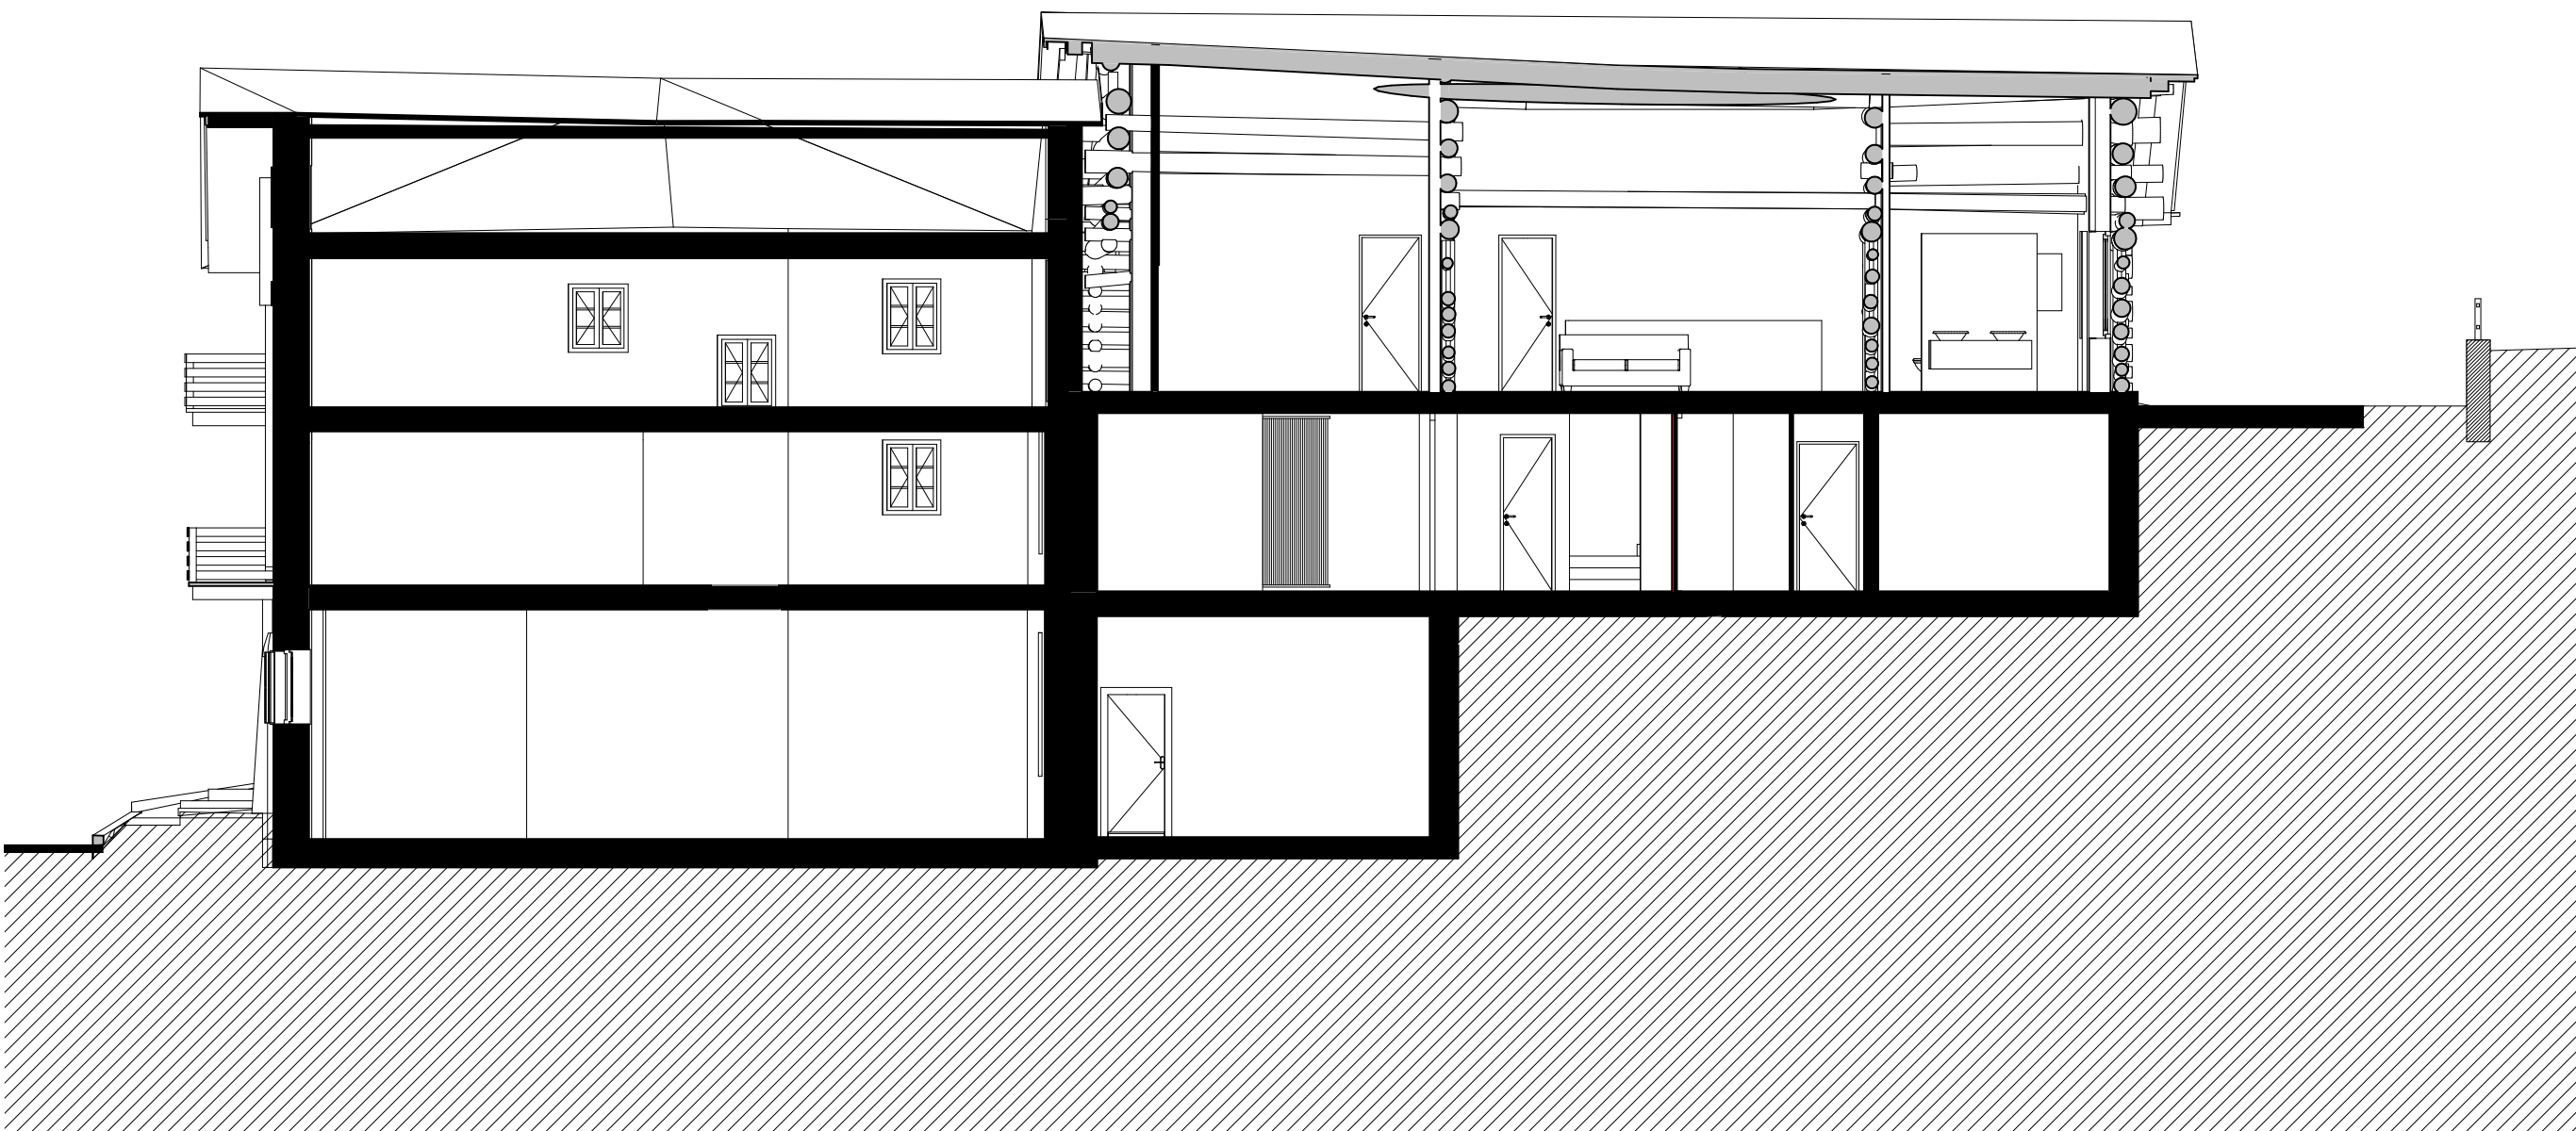

Schnitt D-D

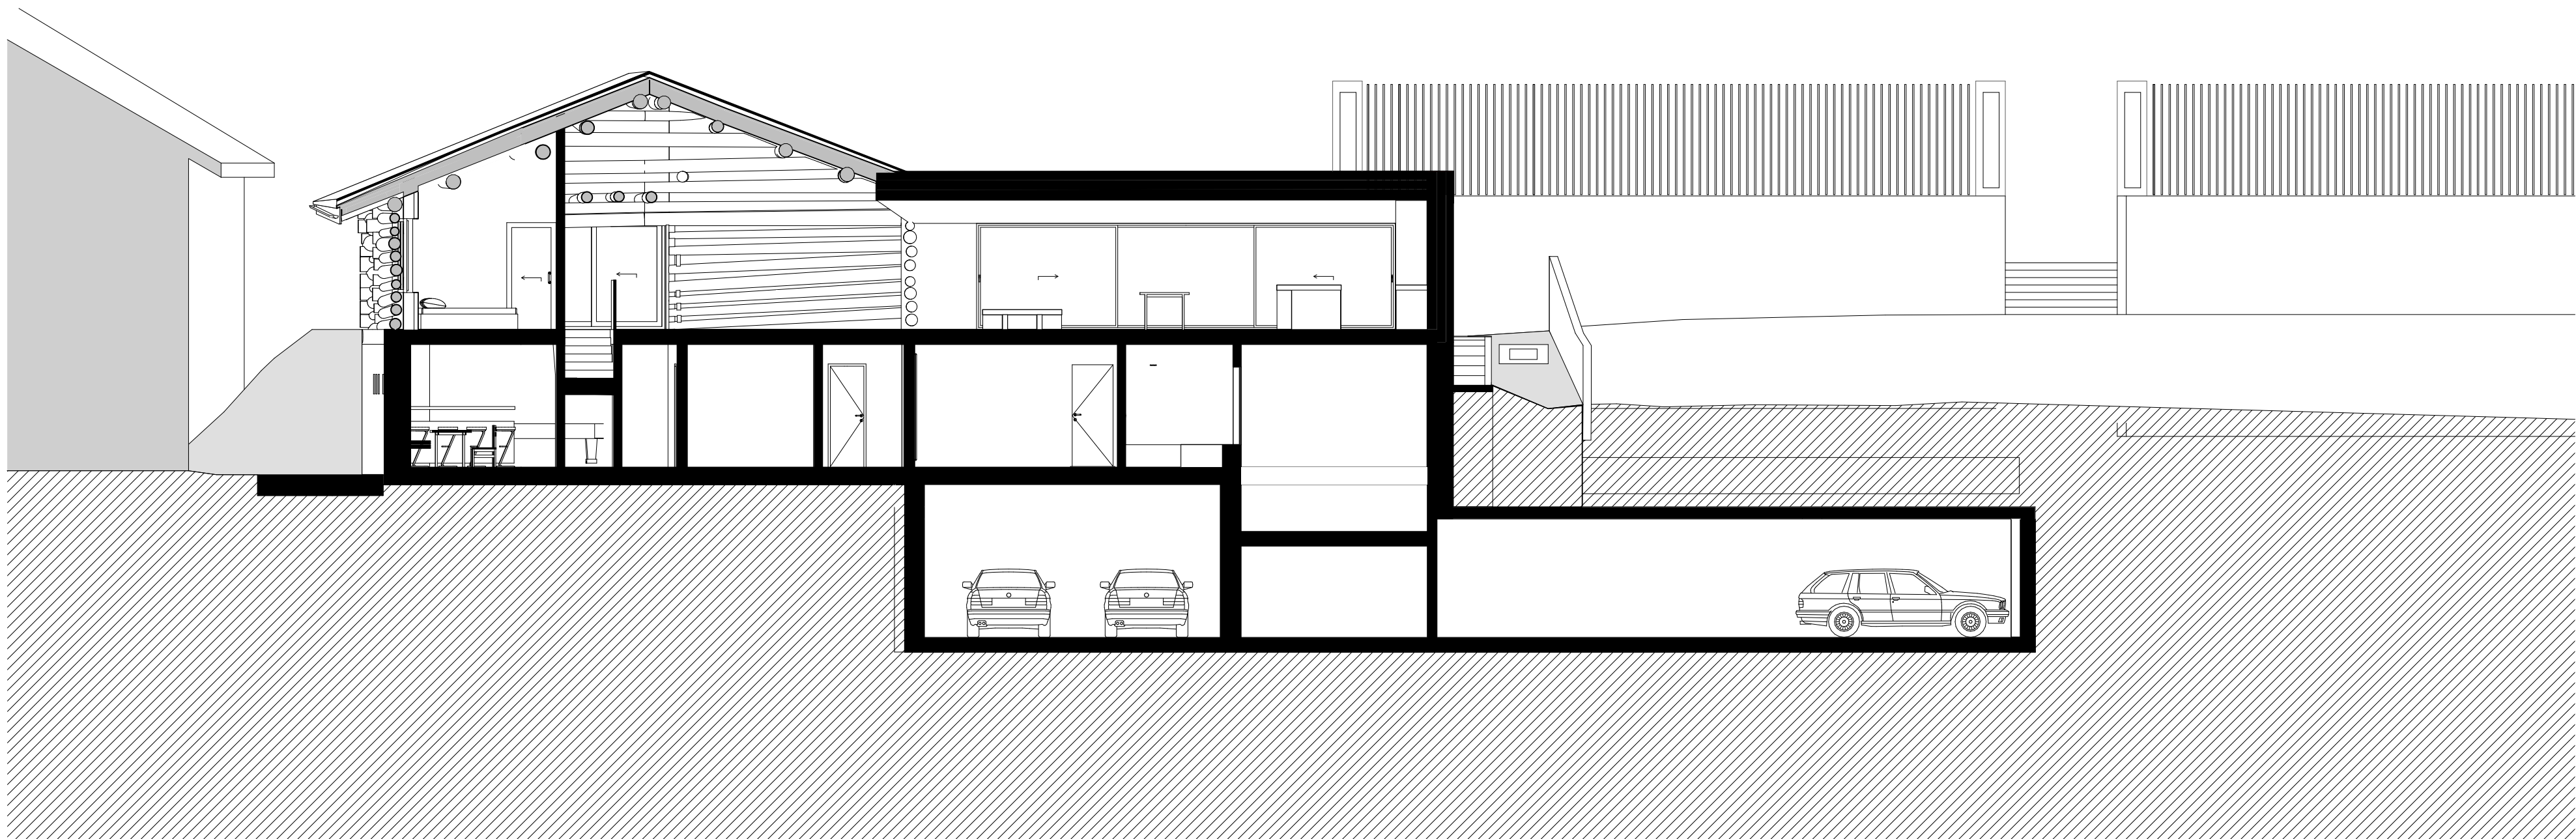

Schnitt B-B

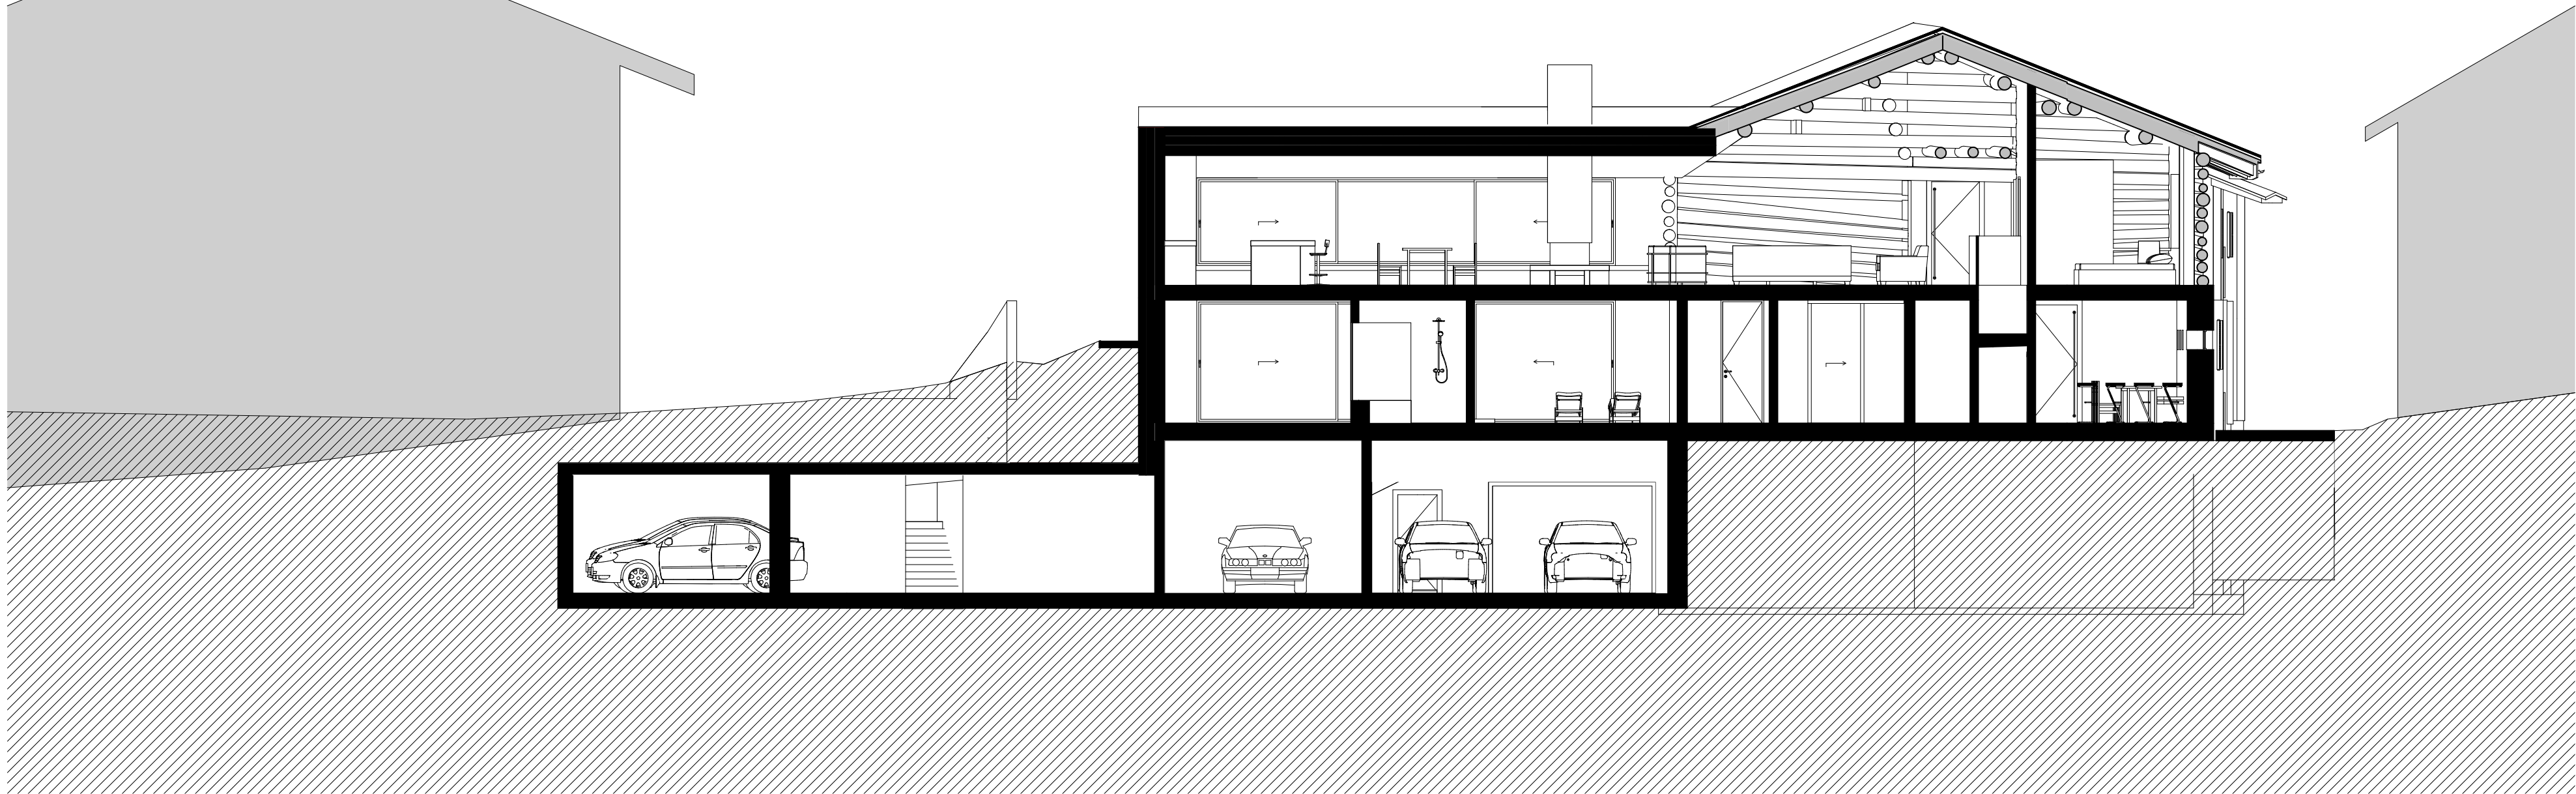

Schnitt A-A

Koten (Meereshöhe): ± 0.00 = 1'096.24 m.ü.M.			
BAUVORHABEN: Casa sogn Martin Neubau Einfamilienhaus			
AUFTRAGGEBER: Reto Durisch Via Sulom 1 7017 Flims Dorf			
PLANVERFASSEN: Reto Durisch, Dipl. Architekt FH Via Sulom 1 7017 Flims Dorf T +41 (0) 79 543 50 53		PROJEKTNUMMER: 2323 GEZEICHNET: ReD DATUM: 15.03.2023	
PLANUNGSPHASE: Projektplanung		REVIDIERT: 12.03.2024	
PLANNUMMER: 03	PLANTITEL: Schnitte	MASSSTAB: 1:100 PLANGRÖSSE: 75/75	